


Przebudowa Starych Stawów - Gmina Wiry Odbudowa kompleksu stawów - Stare Stawy wraz z utworzeniem obszarów mokradłowych na terenach sąsiadujących - Gmina Wiry

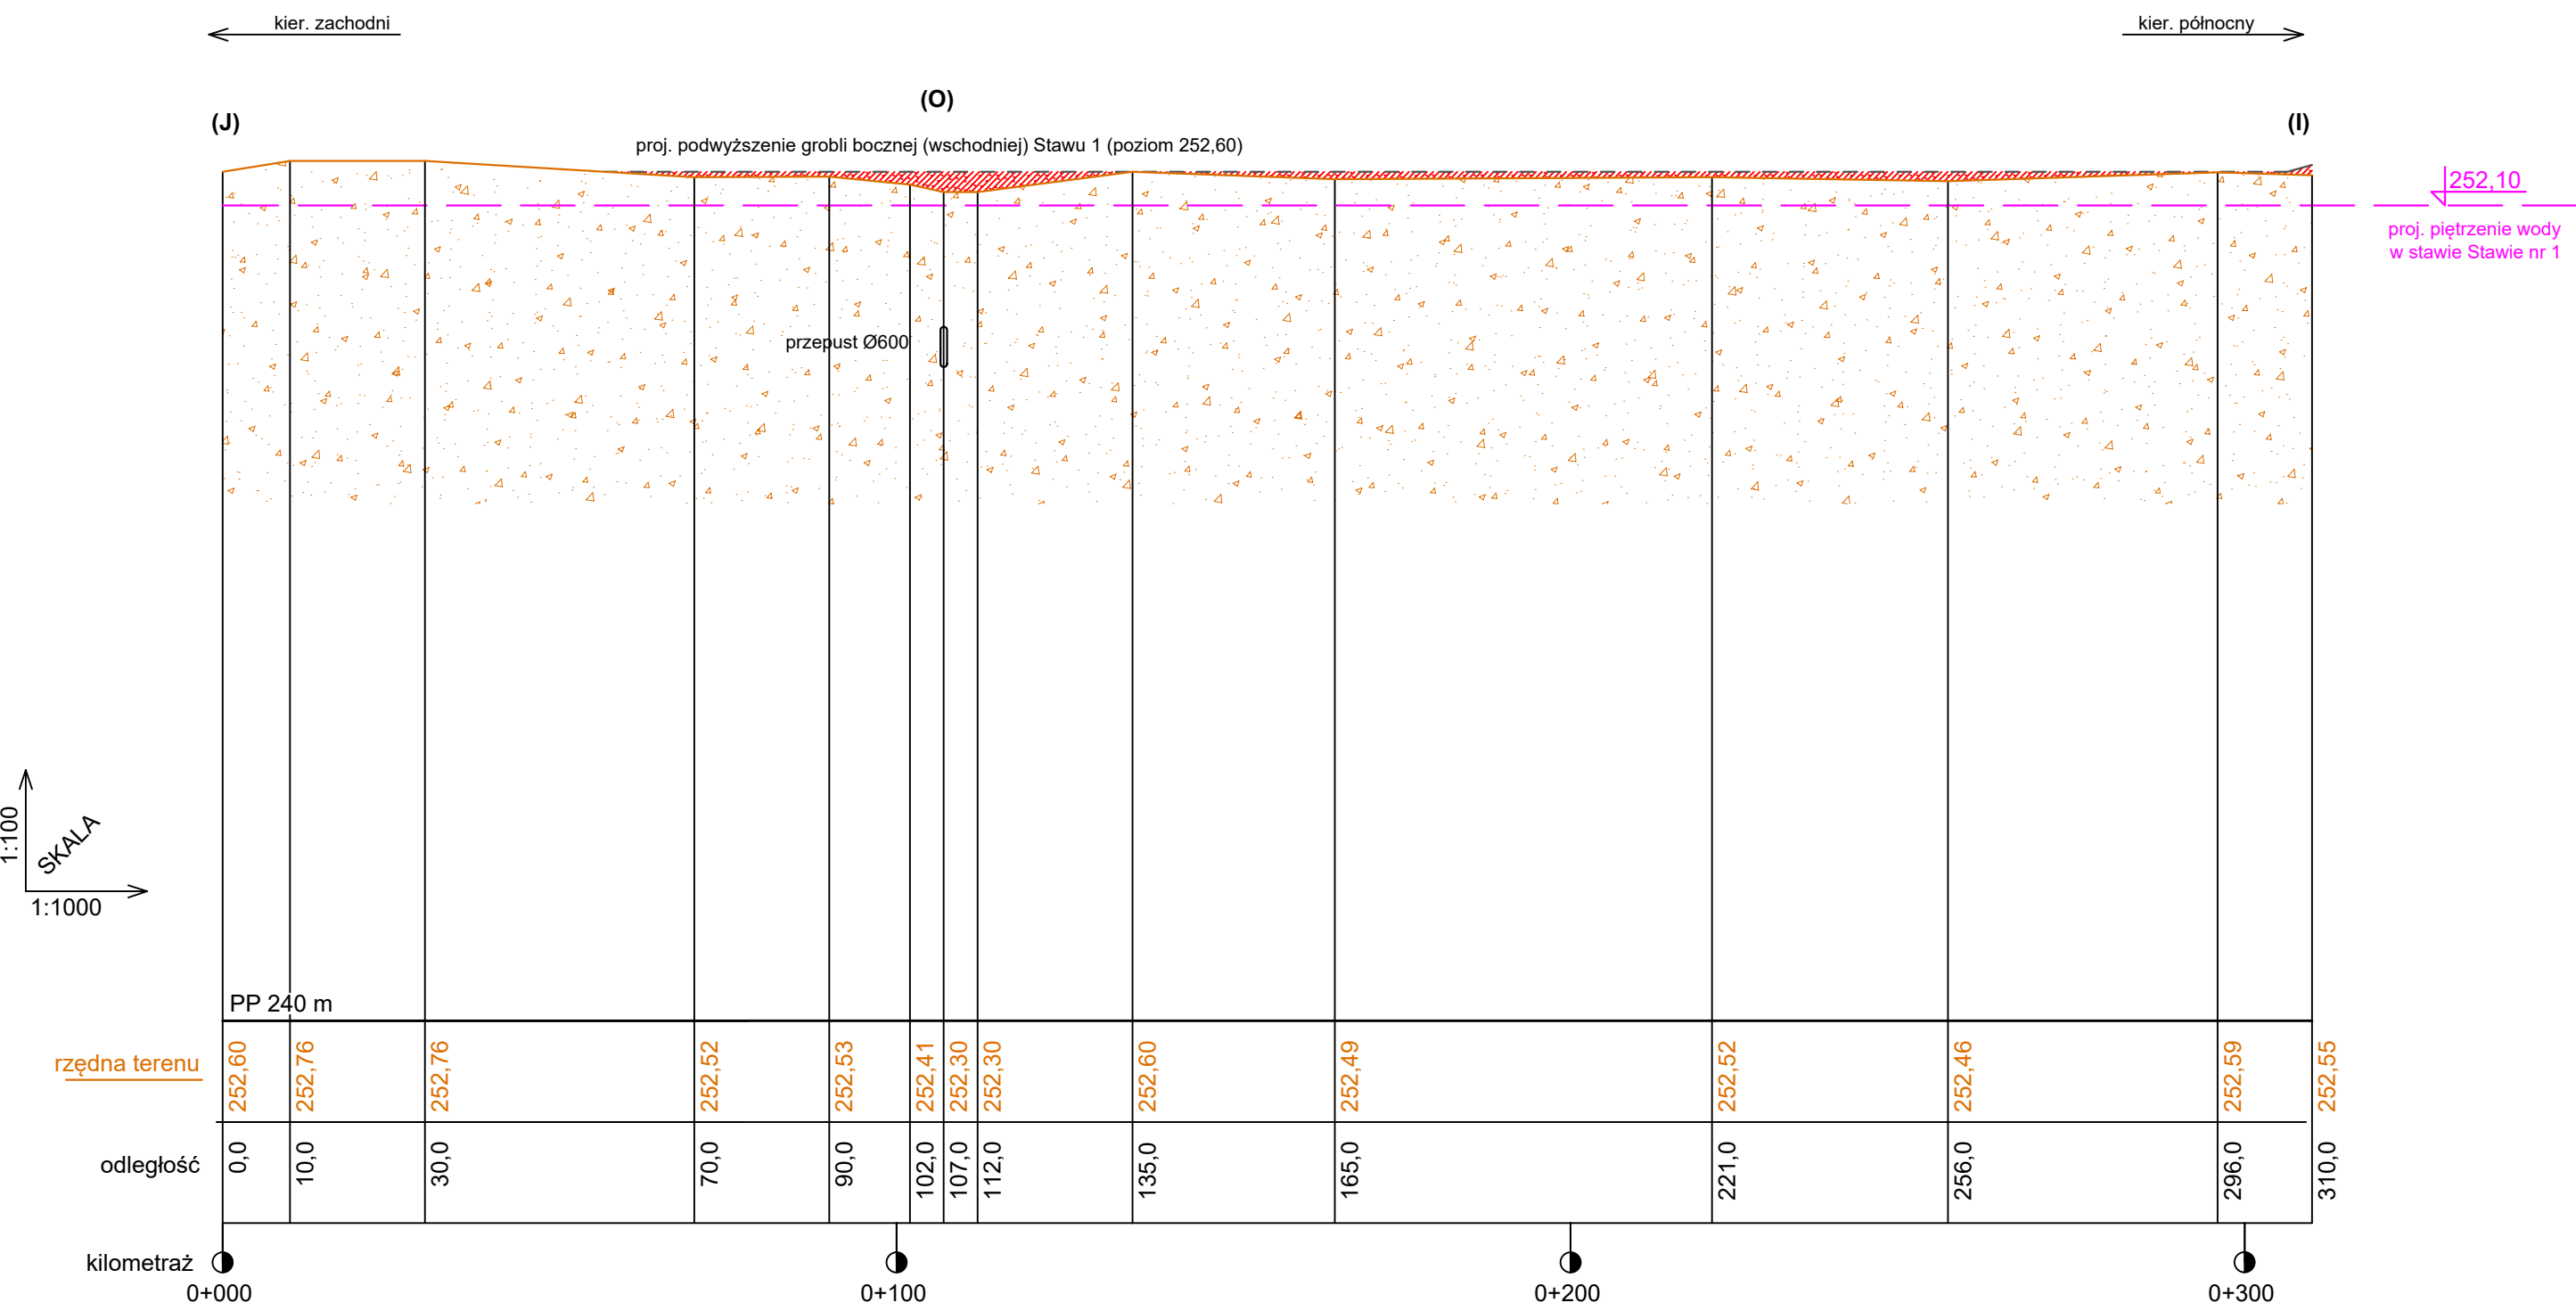

Profil podłużny grobli czołowej i bocznej Stawu nr 1
Skala 1:100
Rysunek nr 3.7