


# Przebudowa stawu Wspólnik wraz z utworzeniem obszarów mokradłowych na terenach sąsiadujących

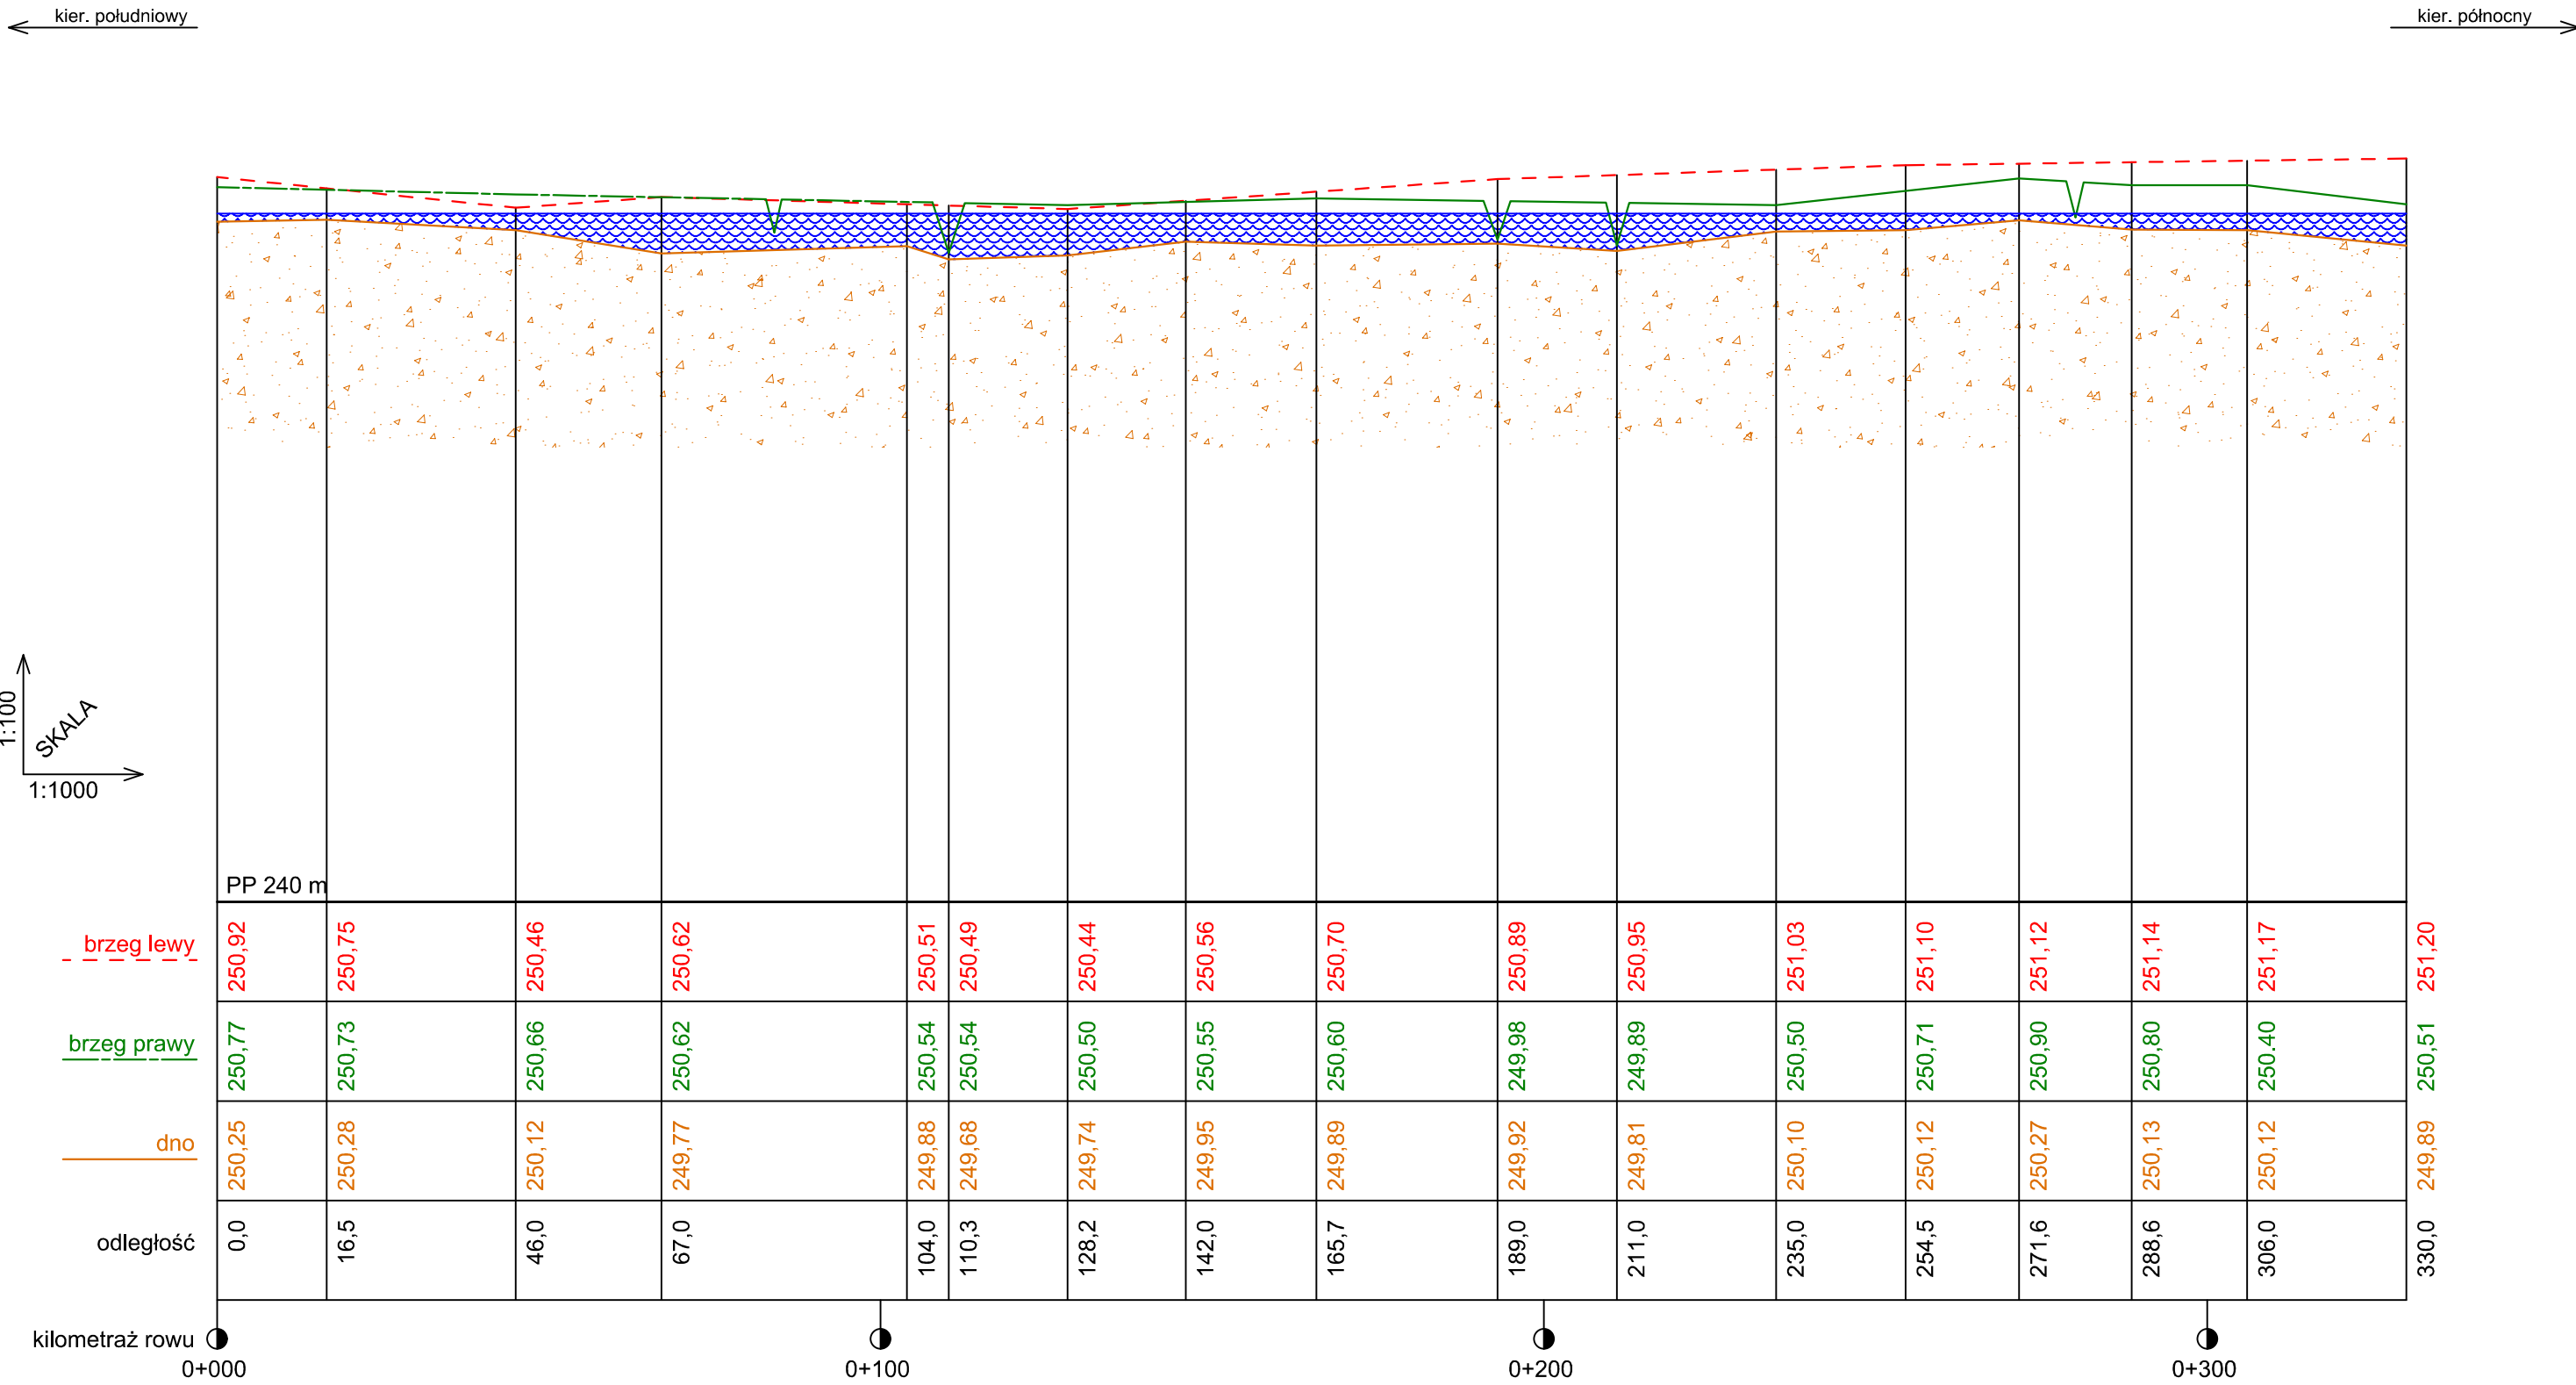

Profil podłużny rowu opaskowego  
Skala 1:<sup>100</sup>/<sub>1000</sub>  
Rysunek nr 2.6