


Przebudowa stawu Wspólnik wraz z utworzeniem  
obszarów mokradłowych na terenach sąsiadujących

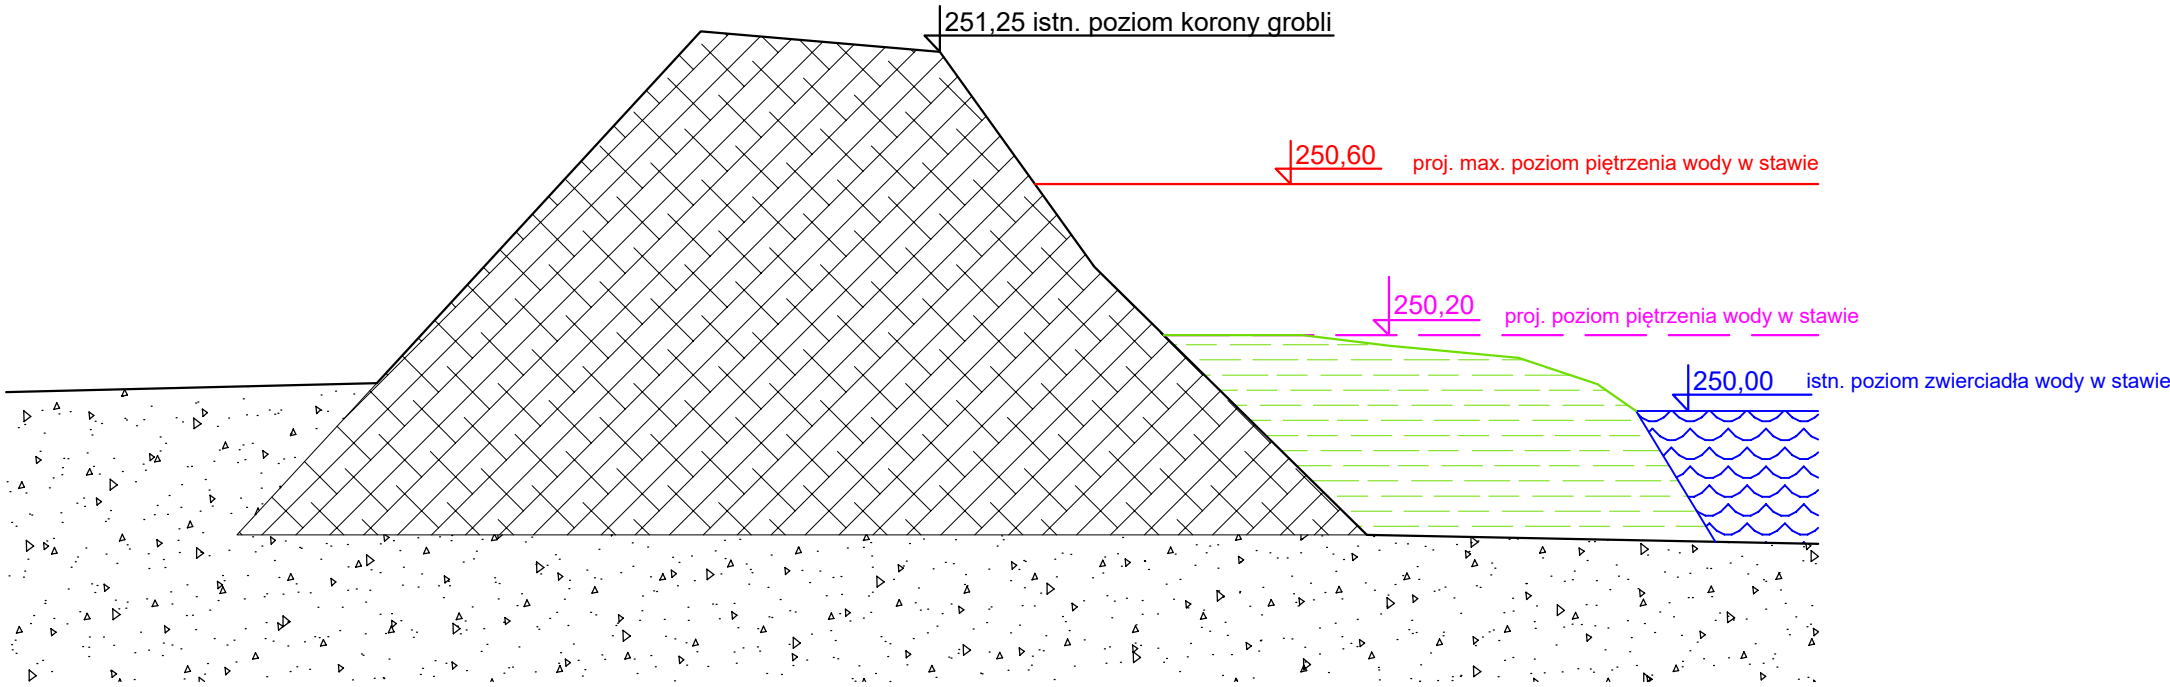

1:20  
SKALA  
1:100

Przekrój grobli czołowej  
Skala 1: $\frac{10}{100}$   
Rysunek nr 3.1