


Przebudowa stawu Wspólnik wraz z utworzeniem obszarów mokradłowych na terenach sąsiadujących

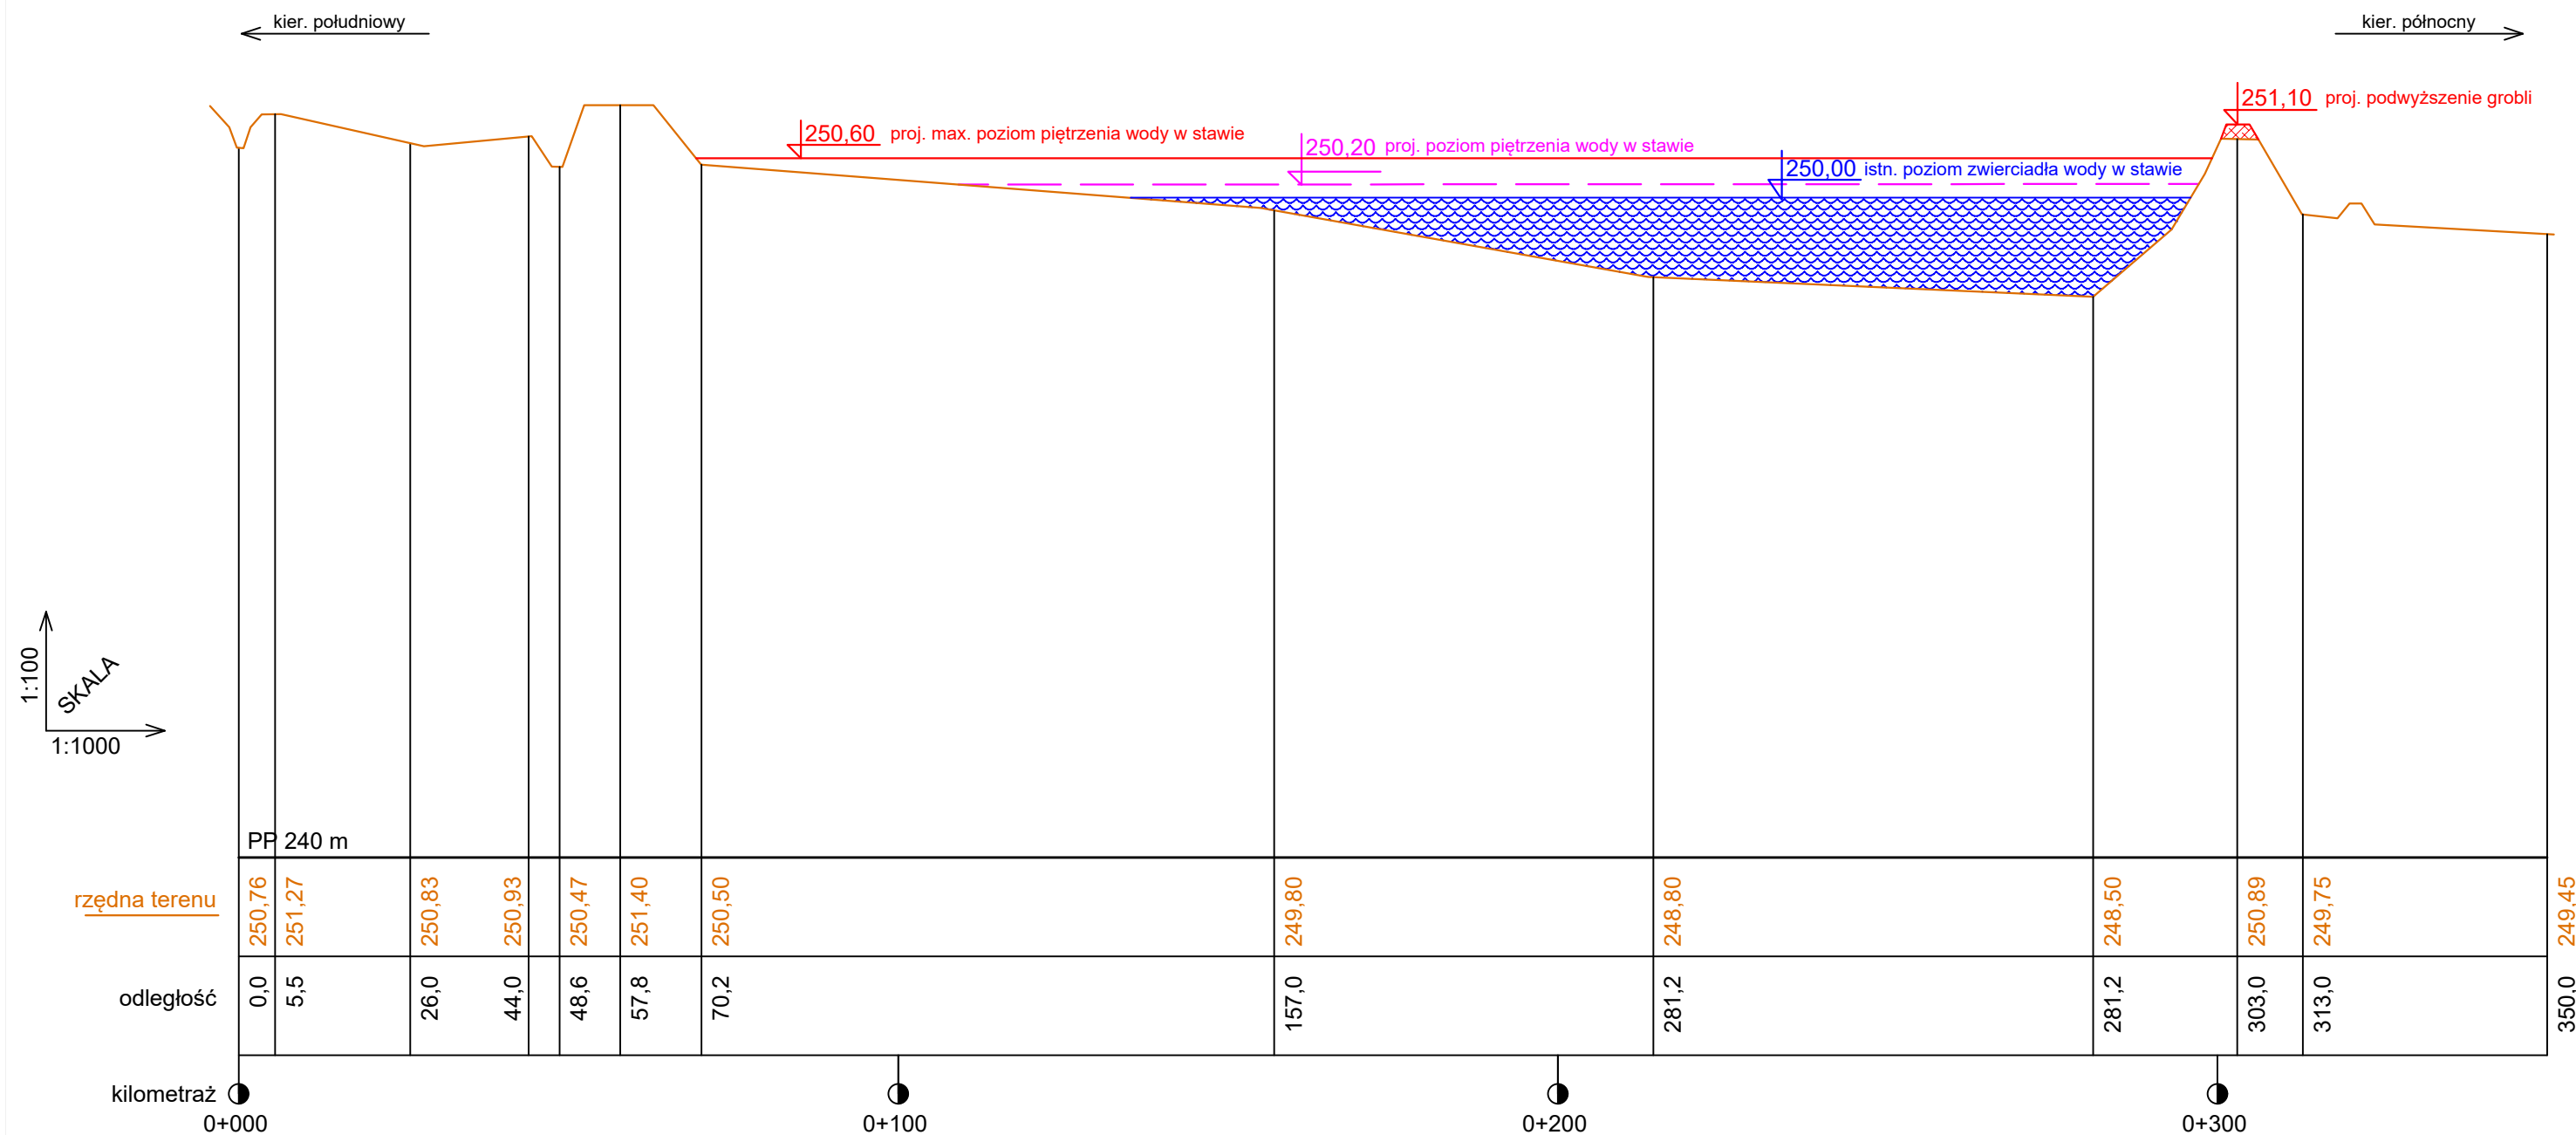

Przekrój stawu
Skala 1:100
Rysunek nr 4.2