


Przebudowa stawu Wspólnik wraz z utworzeniem obszarów mokradłowych na terenach sąsiadujących

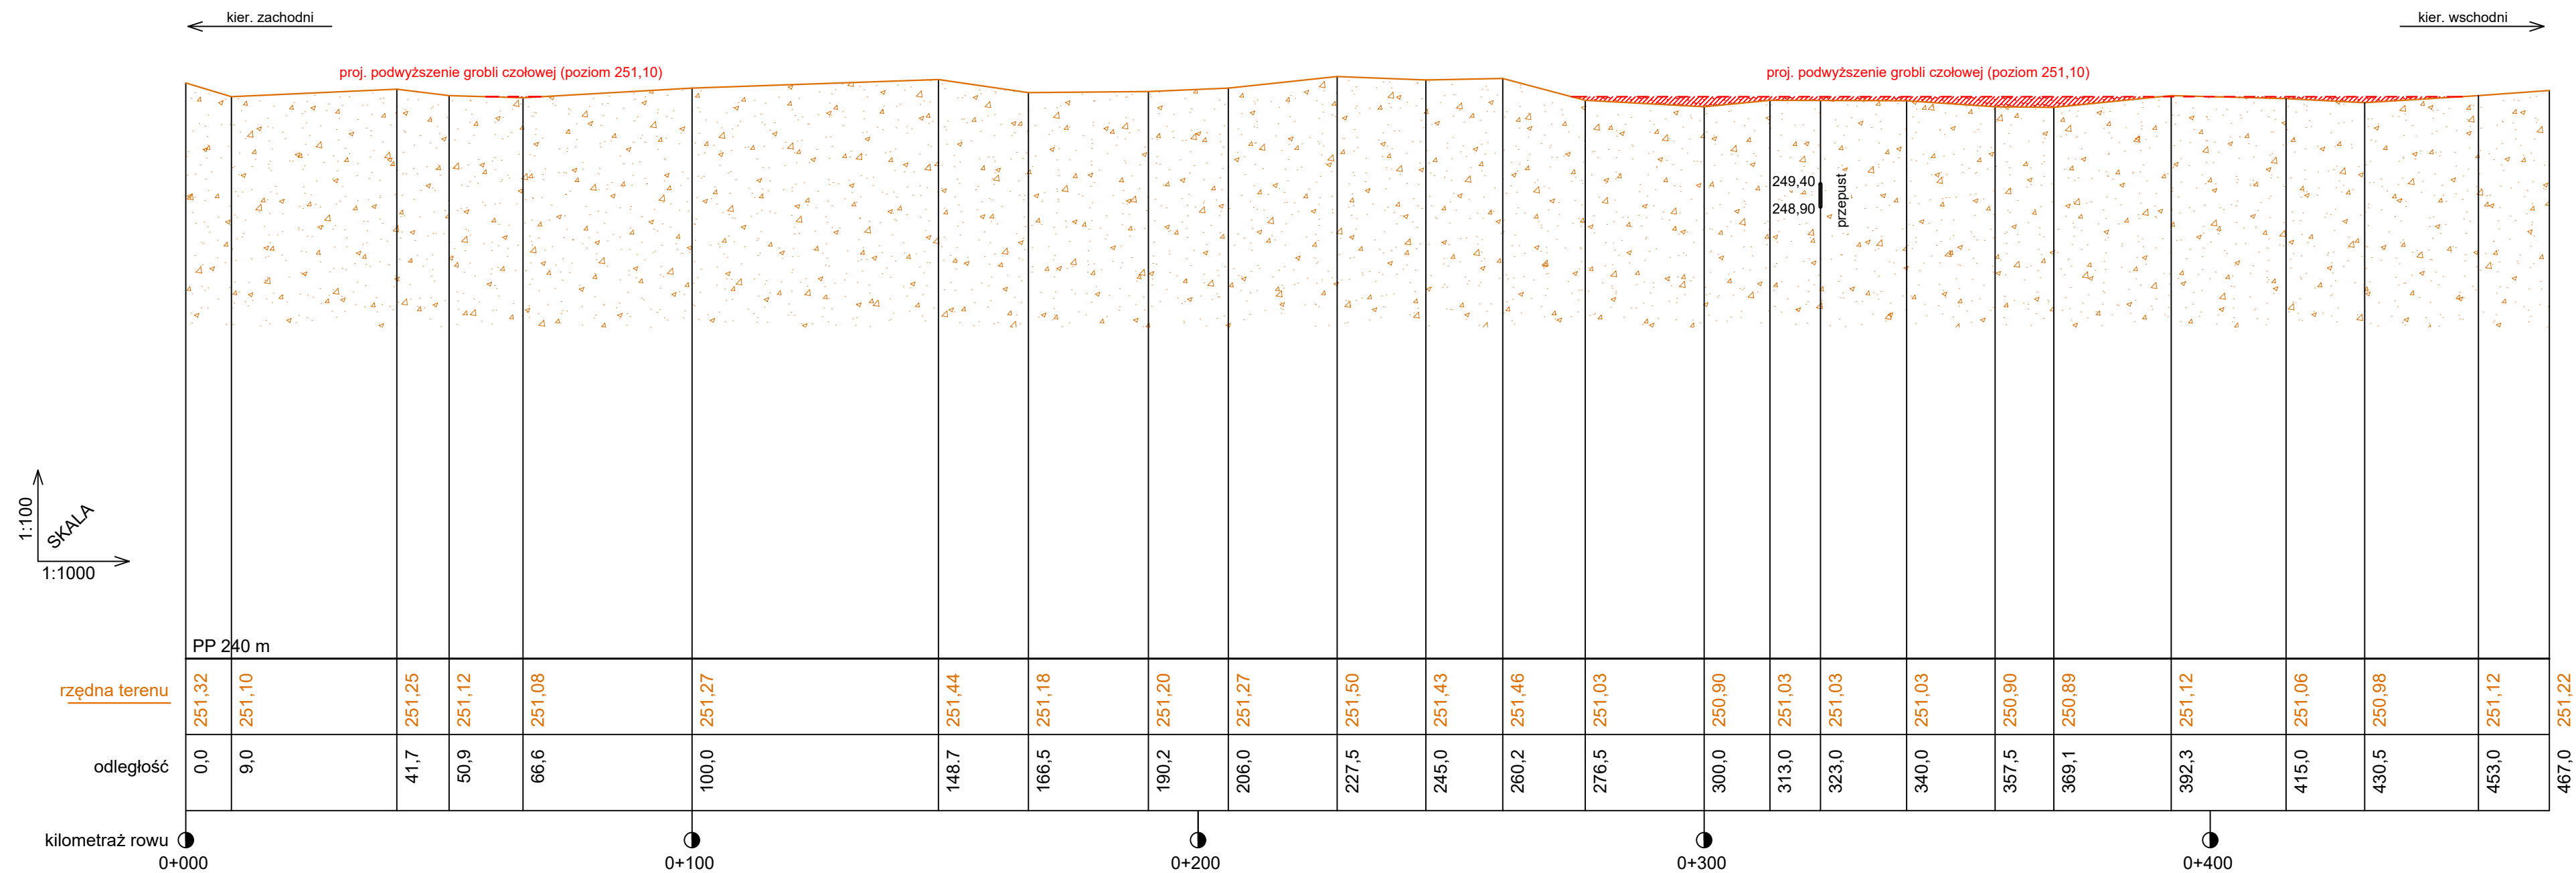

Profil podłużny grobli czołowej
Skala 1:¹⁰⁰/₁₀₀₀
Rysunek nr 2.3