



Przebudowa stawu Wspólnik wraz z utworzeniem  
obszarów mokradłowych na terenach sąsiadujących

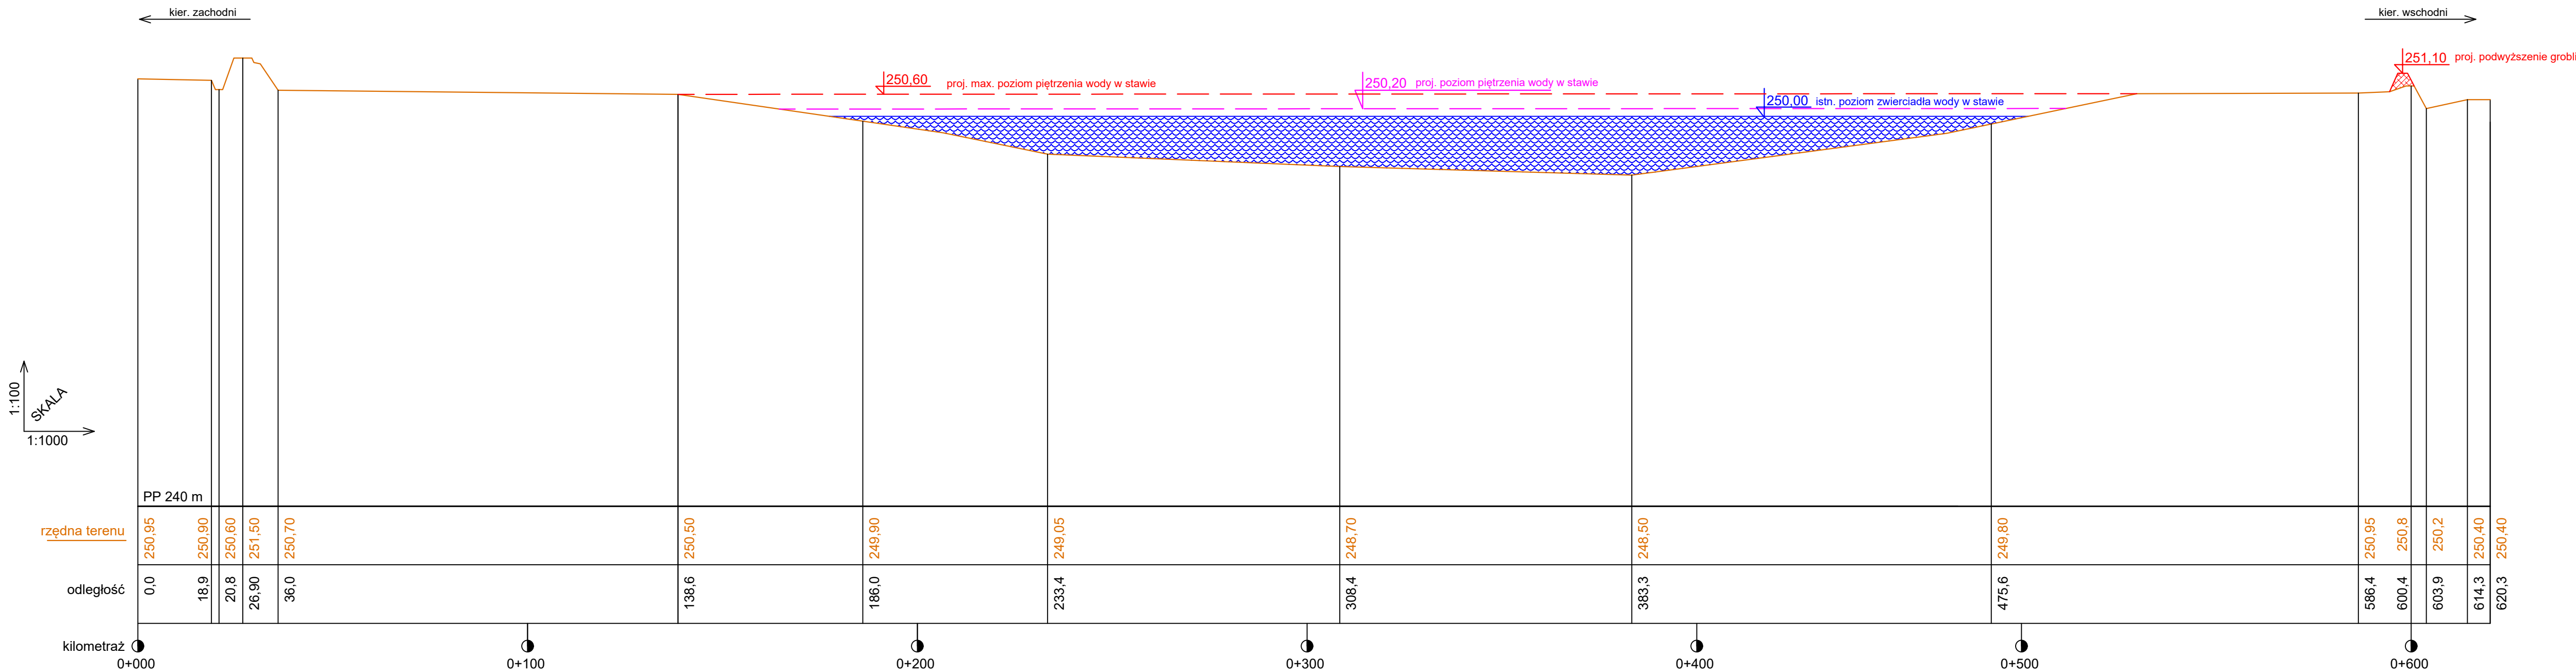

Przekrój stawu  
Skala 1:100  
Rysunek nr 4.1

Przebudowa stawu Wspólnik wraz z utworzeniem obszarów mokradłowych na terenach sąsiadujących

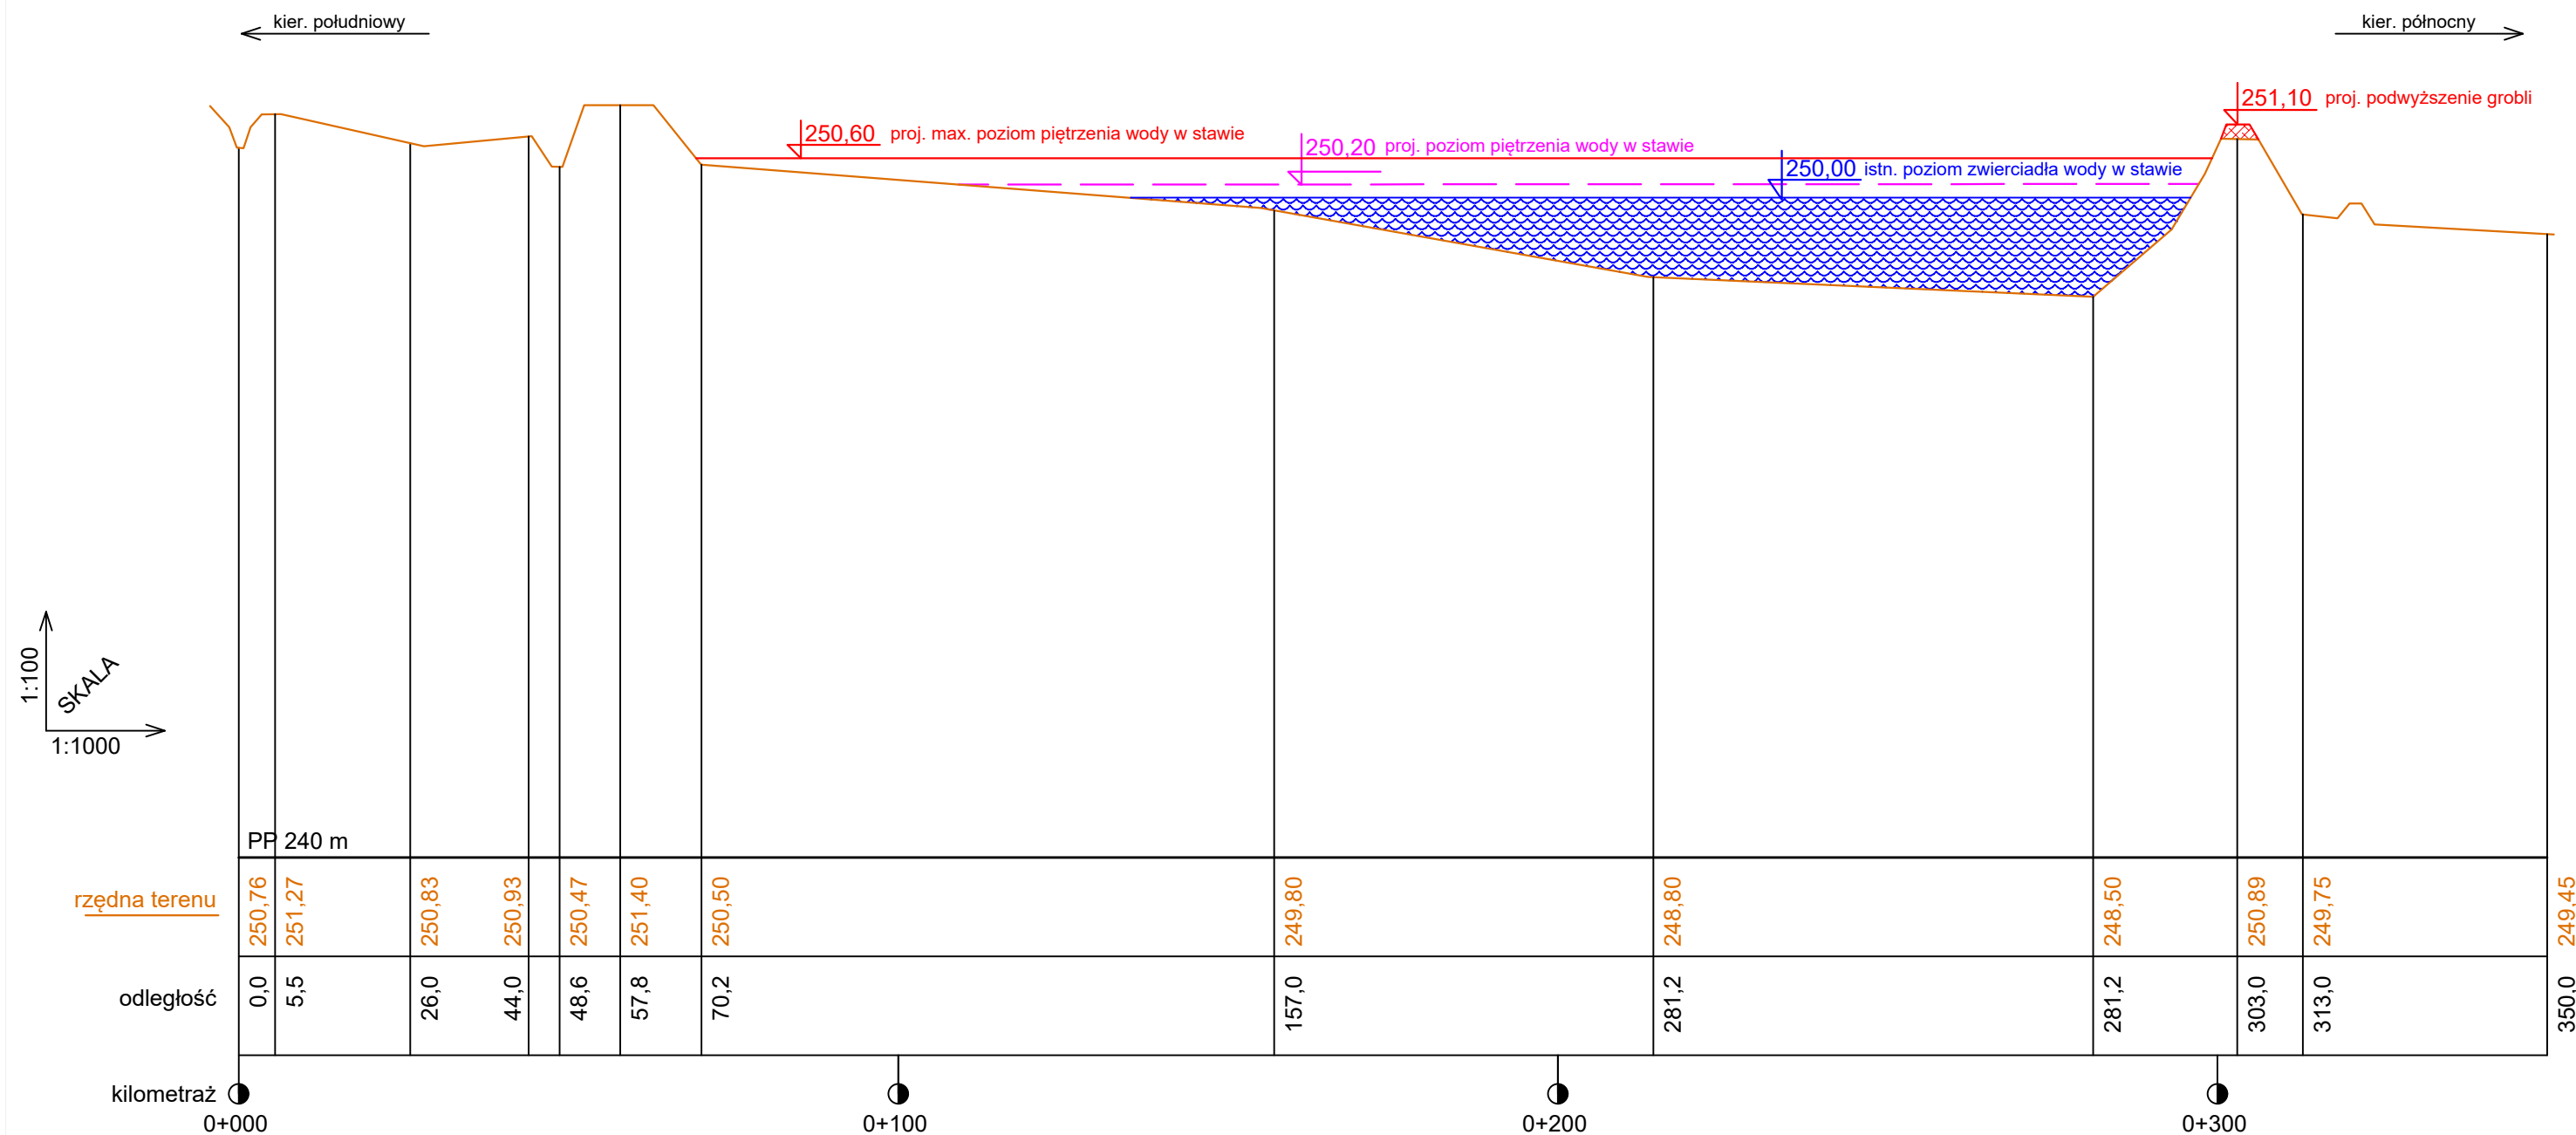

Przekrój stawu  
Skala 1: $\frac{100}{1000}$   
Rysunek nr 4.2