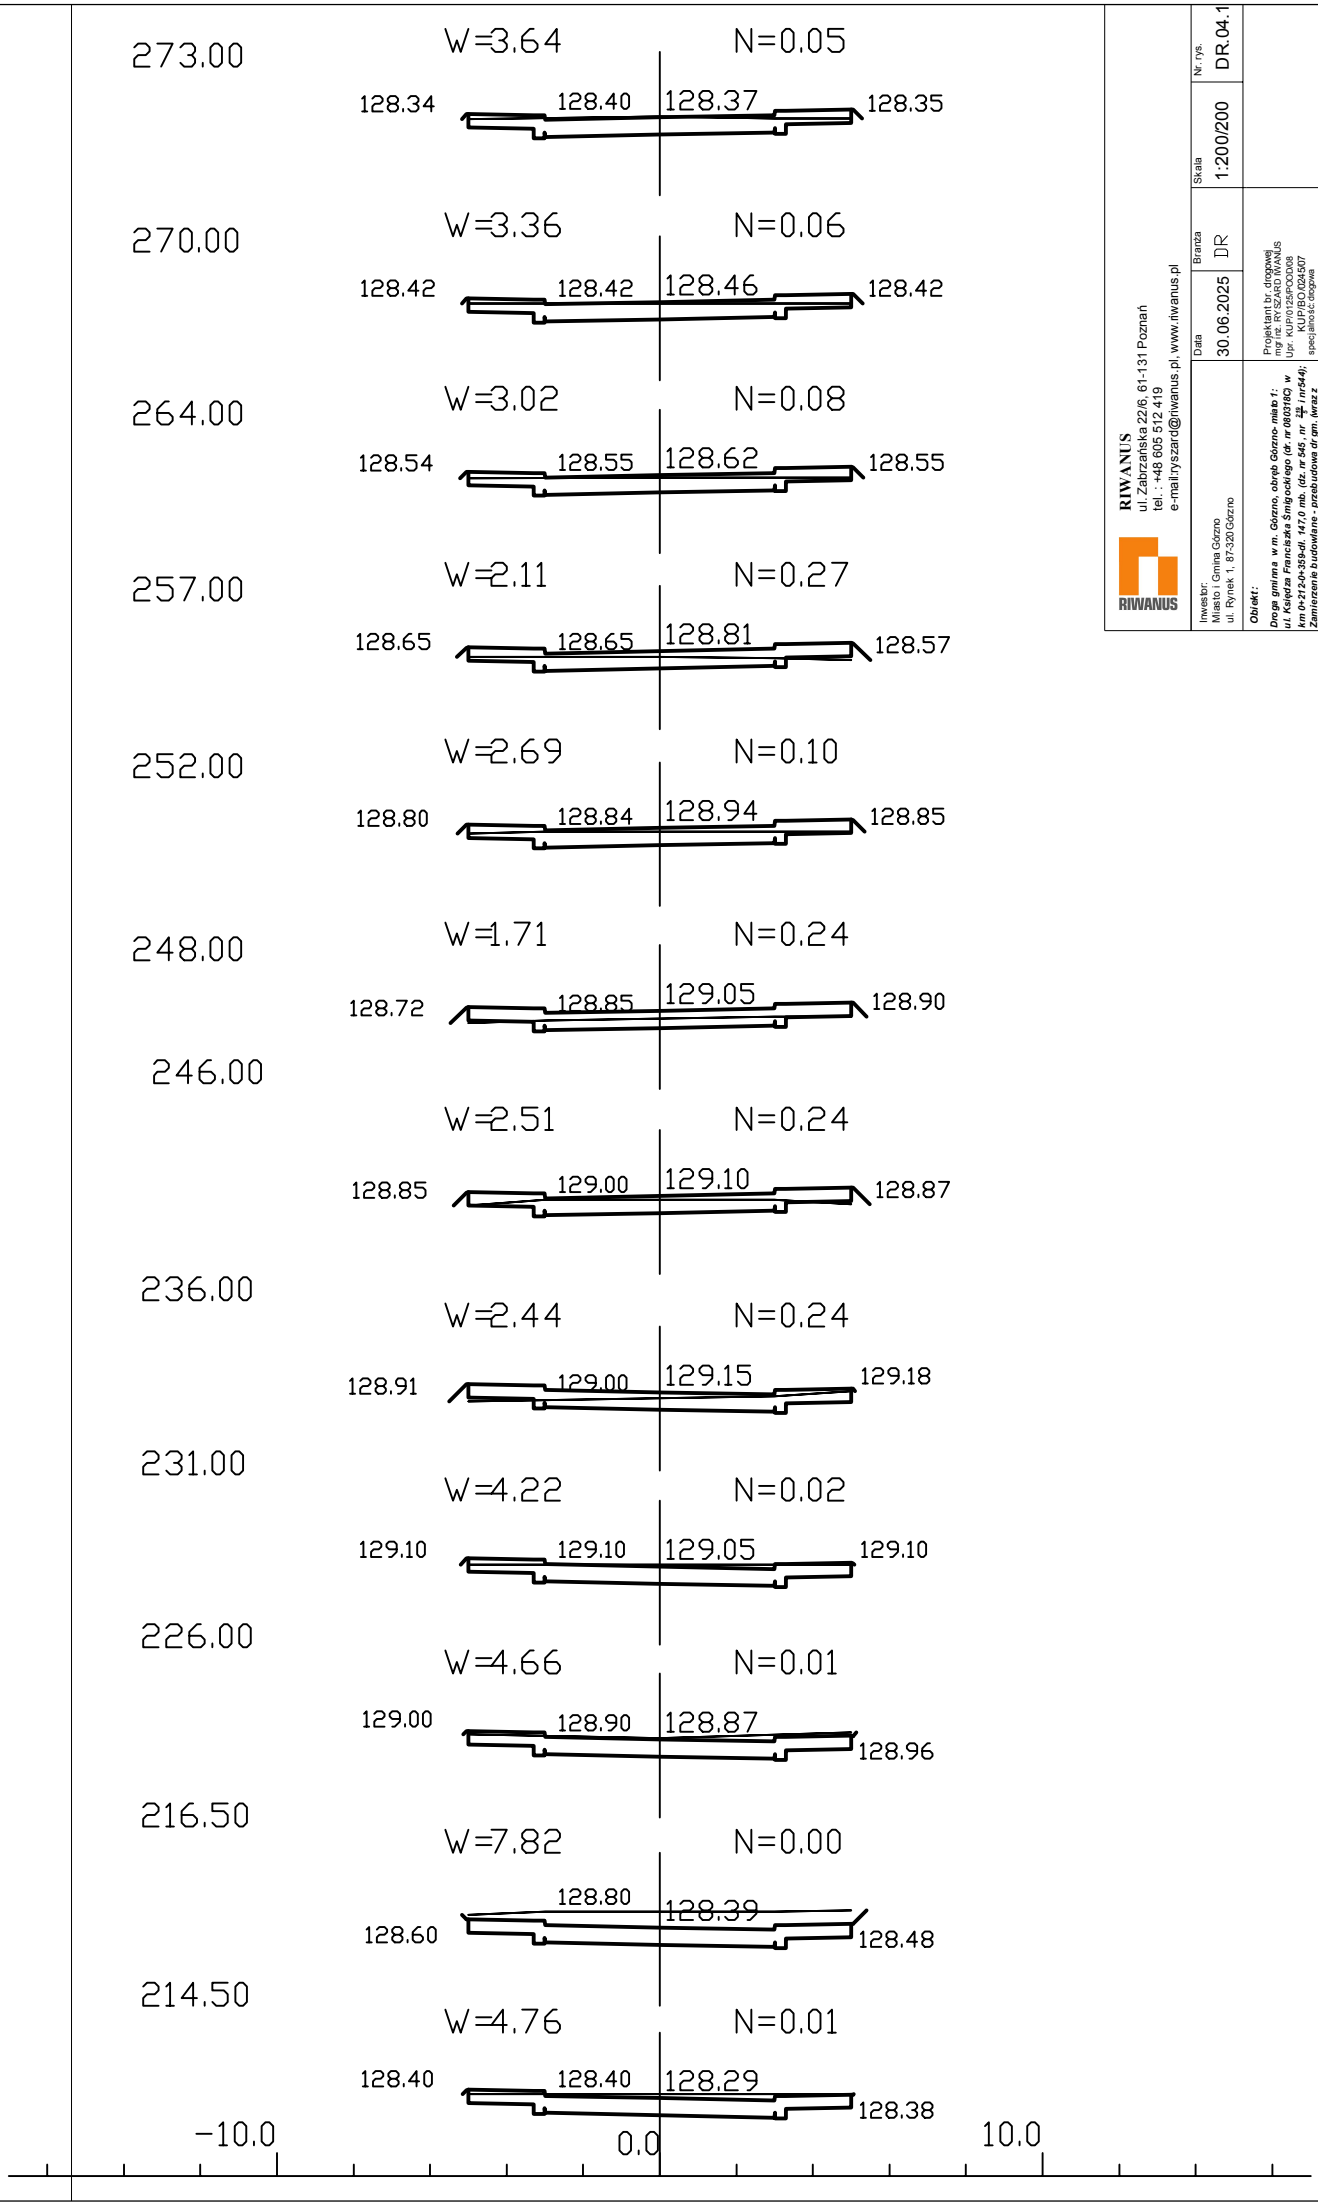

RIWANUS
ul. Zabrzańska 22/6, 61-131 Poznań
tel. : +48 605 512 419
e-mail:ryszard@riwanus.pl, www.riwanus.pl

Inwestor: Miasto i Gmina Górzno, ul. Rynek 1, 87-320 Górzno	Data 30.06.2025	Branża DR	Skala 1:200/200
			Nr rys. DR.04.1

Obiekt:
Droga gminna w m. Górzno, obręb Górzno- miasto 1: ul. Księdza Franciszka Śmigockiego (dz. nr 0803/9Q, w km 0+212-0+359-dł. 147,0 mb, (dz. nr 545 , nr ½ i nr 544); Zamierzenie budowlane - przebudowa dr gm. łącząca przebudową odwodnienia- przyłącza KD w m. Górzno

Projektant br. drogowej
mgr inż. DANUTA IWANUS
Upr. KUP/0132/POOD/08
KUP/BO.024507
specjalność: drogowa

Projektant /Opracowujący br. drog.
mgr inż. DANUTA IWANUS
Upr. KUP/BD/0074/01
BP-RN- V/158/TO/83
specjalność: konstrukcyjno-inżynieryjna

Treść rys.
PRZEKROJE POPRZECZNE drogi gminnej w m. Górzno Ul. Ks. Franciszka Śmigockiego - dł. 147,0 mb; w km 0+212 - 0+359

Stadium - PROJEKT