


VZOROVÝ PŘÍČNÝ ŘEZ ULOŽENÍ DRENÁŽNÍHO POTRUBÍ

A) V KOMUNIKACI

B) VE VOLNÉM TERÉNU

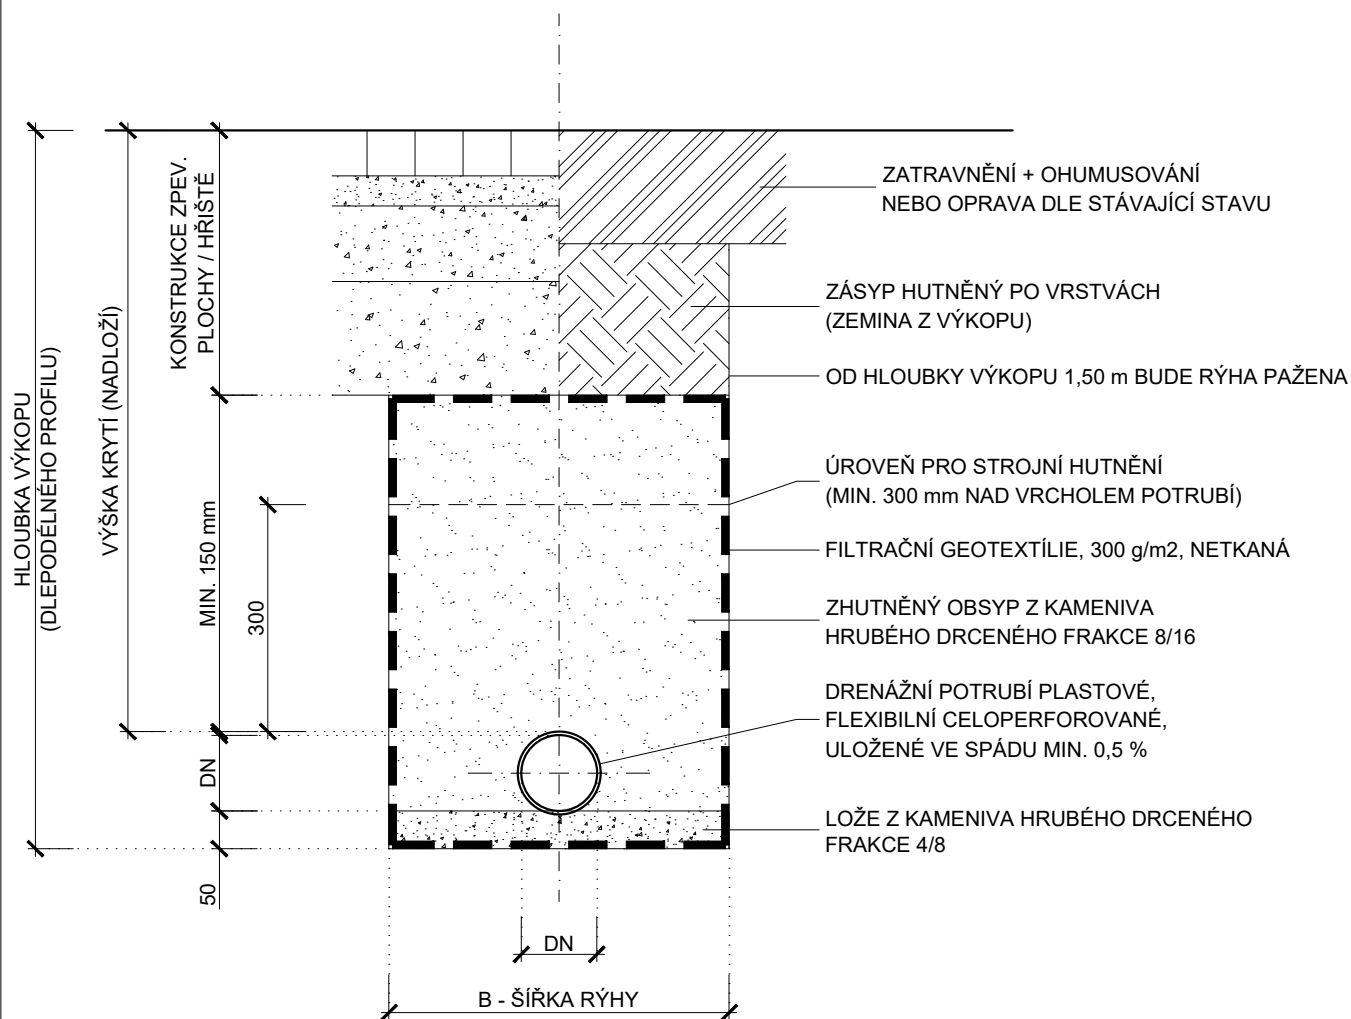

Obsah:

ULOŽENÍ DRENÁŽNÍHO POTRUBÍ

Měřítko:

1:10

Číslo listu:

D.1.1.10.