


# VZOROVÝ PŘÍČNÝ ŘEZ ULOŽENÍ KANALIZAČNÍHO POTRUBÍ

A) V KOMUNIKACI

B) VE VOLNÉM TERÉNU

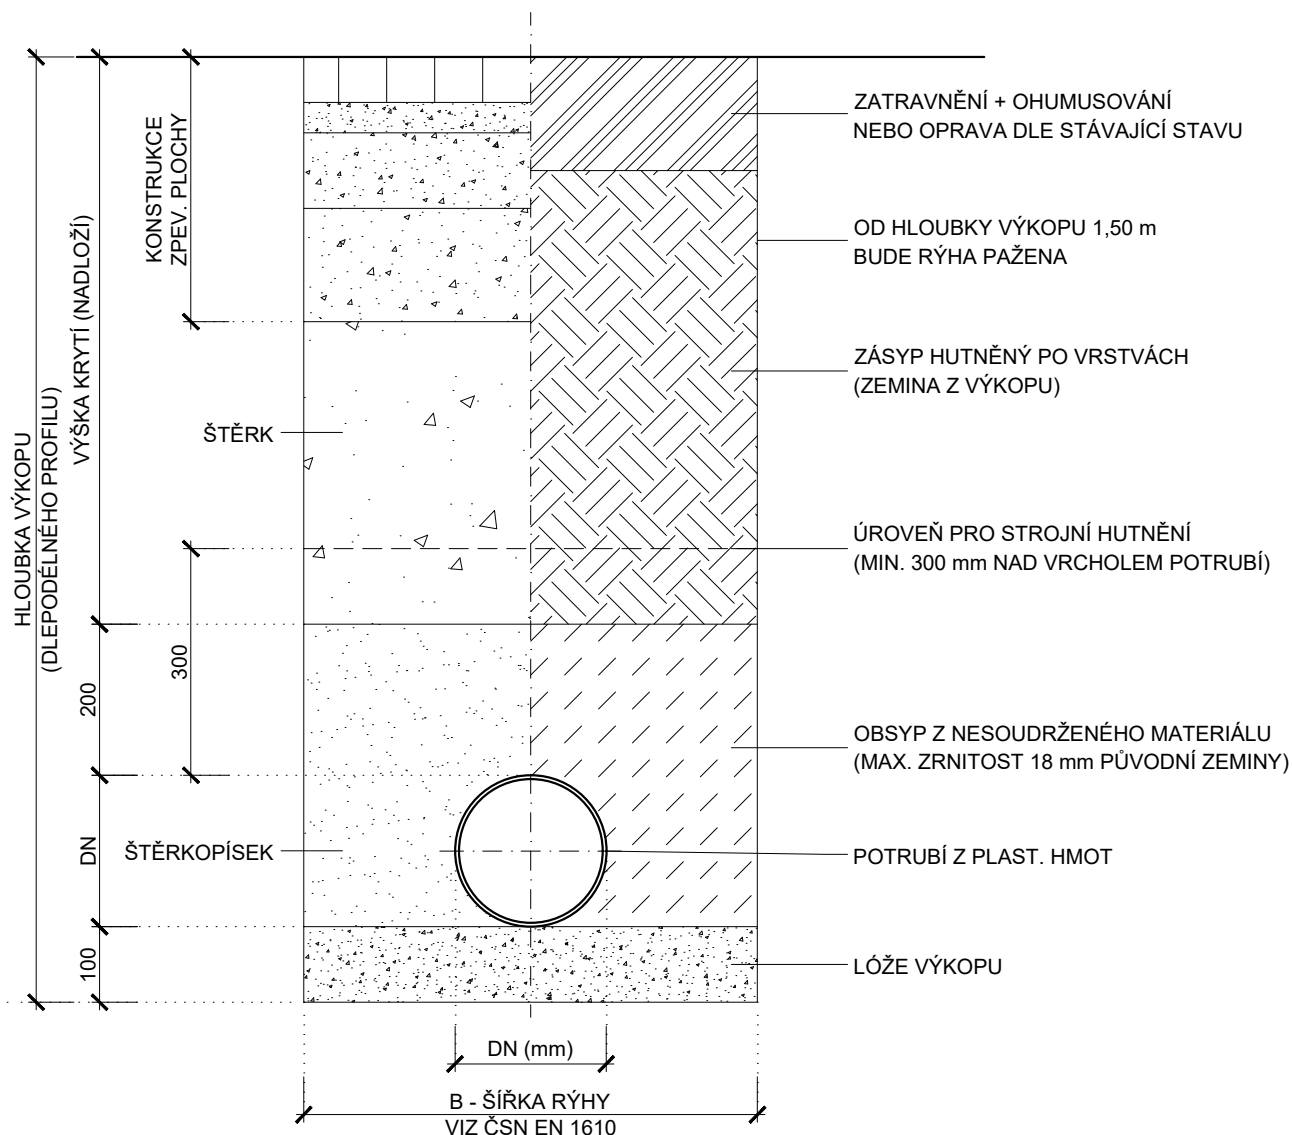

Obsah:

ULOŽENÍ KANALIZAČNÍHO POTRUBÍ

Měřítko:

1:10

Číslo listu:

D.1.1.11.