




PŮDORYS (M 1:50)

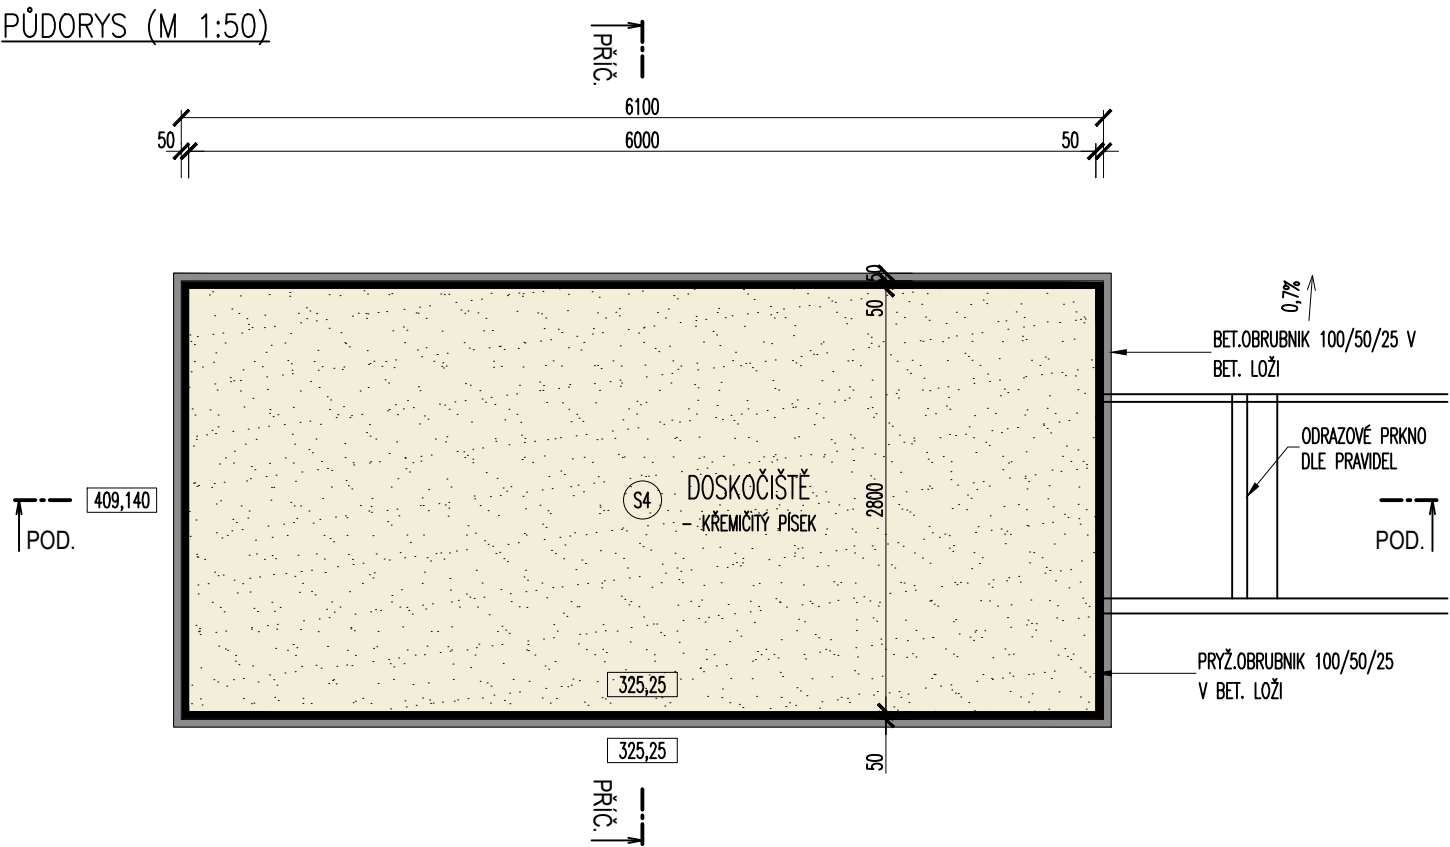

PODÉLNÝ ŘEZ (M 1:20)

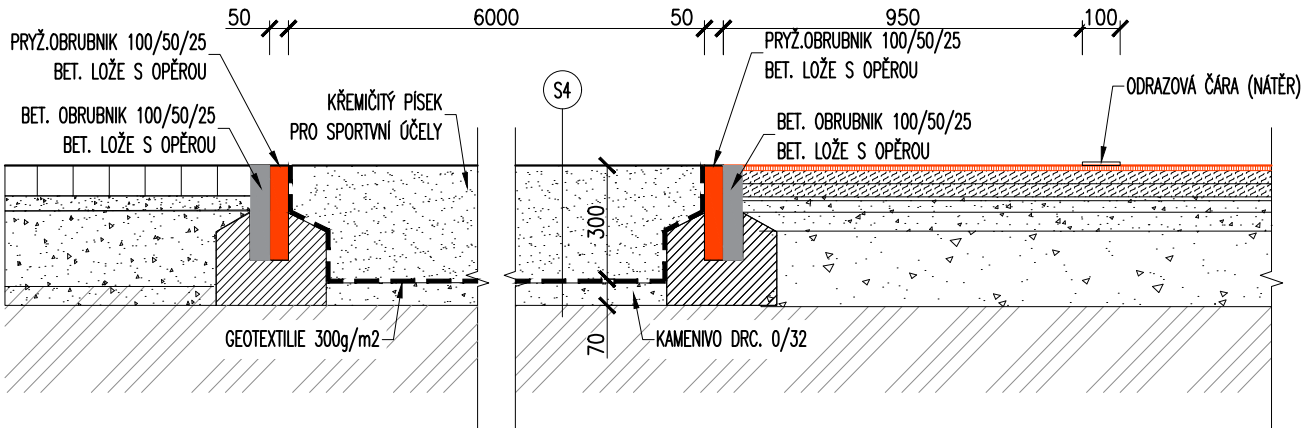

PŘÍČNÝ ŘEZ (M 1:20)

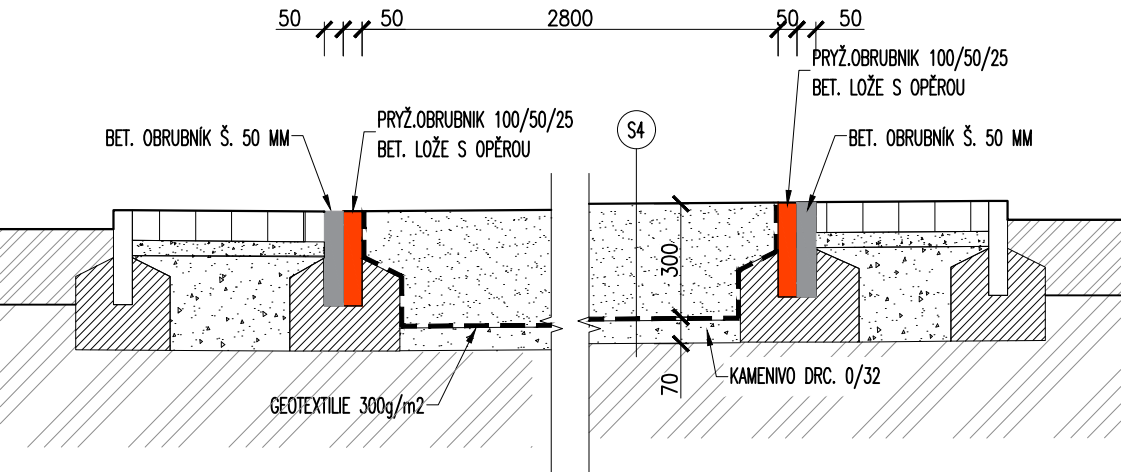

Výškový systém : Bpv ±0,00 = 325,55 bežecké dráhy
SOUŘADNICOVÝ SYSTÉM JTSK

Zpracoval: CleverFox s.r.o- Eva Palová
Svárovec 1012, 763 02 Zlín-Malenovice
projekční kancelář: Zahradní 1297, 763 02 Zlín 4

Zodpovědný projektant:
Eva Palová
autorizace : Ing. Václav Korvas, autorizace ČKAIT č. 1300703, Pozemní stavby

Investor: Město Bystřice pod Hostýnem
Masarykovo nám 137, 768 61 Bystřice pod Hostýnem
IČO: 00287113 DIČ: CZ00287113

Clever Fox s.r.o.
IČO: 293 72 372
projekční a inženýrská činnost
projekce sportovních staveb

sídlo : Svárovec 1012, 763 02 Zlín www.palova.cz
studio : Zahradní 1297, 763 02 Zlín 4 tel.: 608 812 190

Místo stavby:
Pod Zábřehem 1100, parc.č. : 2678/ 1, a
2678/ 11, k.ú. Bystřice p.Hostýnem

Název stavby:
ZŠ Bratrství, Bystřice pod Hostýnem
SPORTOVIŠTĚ A ATLETICKÉ SEKTORY

Stavební objekt:
SO 01 Běžecké dráhy

Název výkr.:
DOSKOČIŠTĚ PRO SKOK DALEKÝ

Stupeň:	DPS /ZD/	Paré :
Datum:	05/2025	
Č. zakázky:	11-03-2025	
Měřítko :	1:50/20	
Část:	DOKUMENTACE ST. OBJEKTU	Č. výkr.: D.1.1.5.