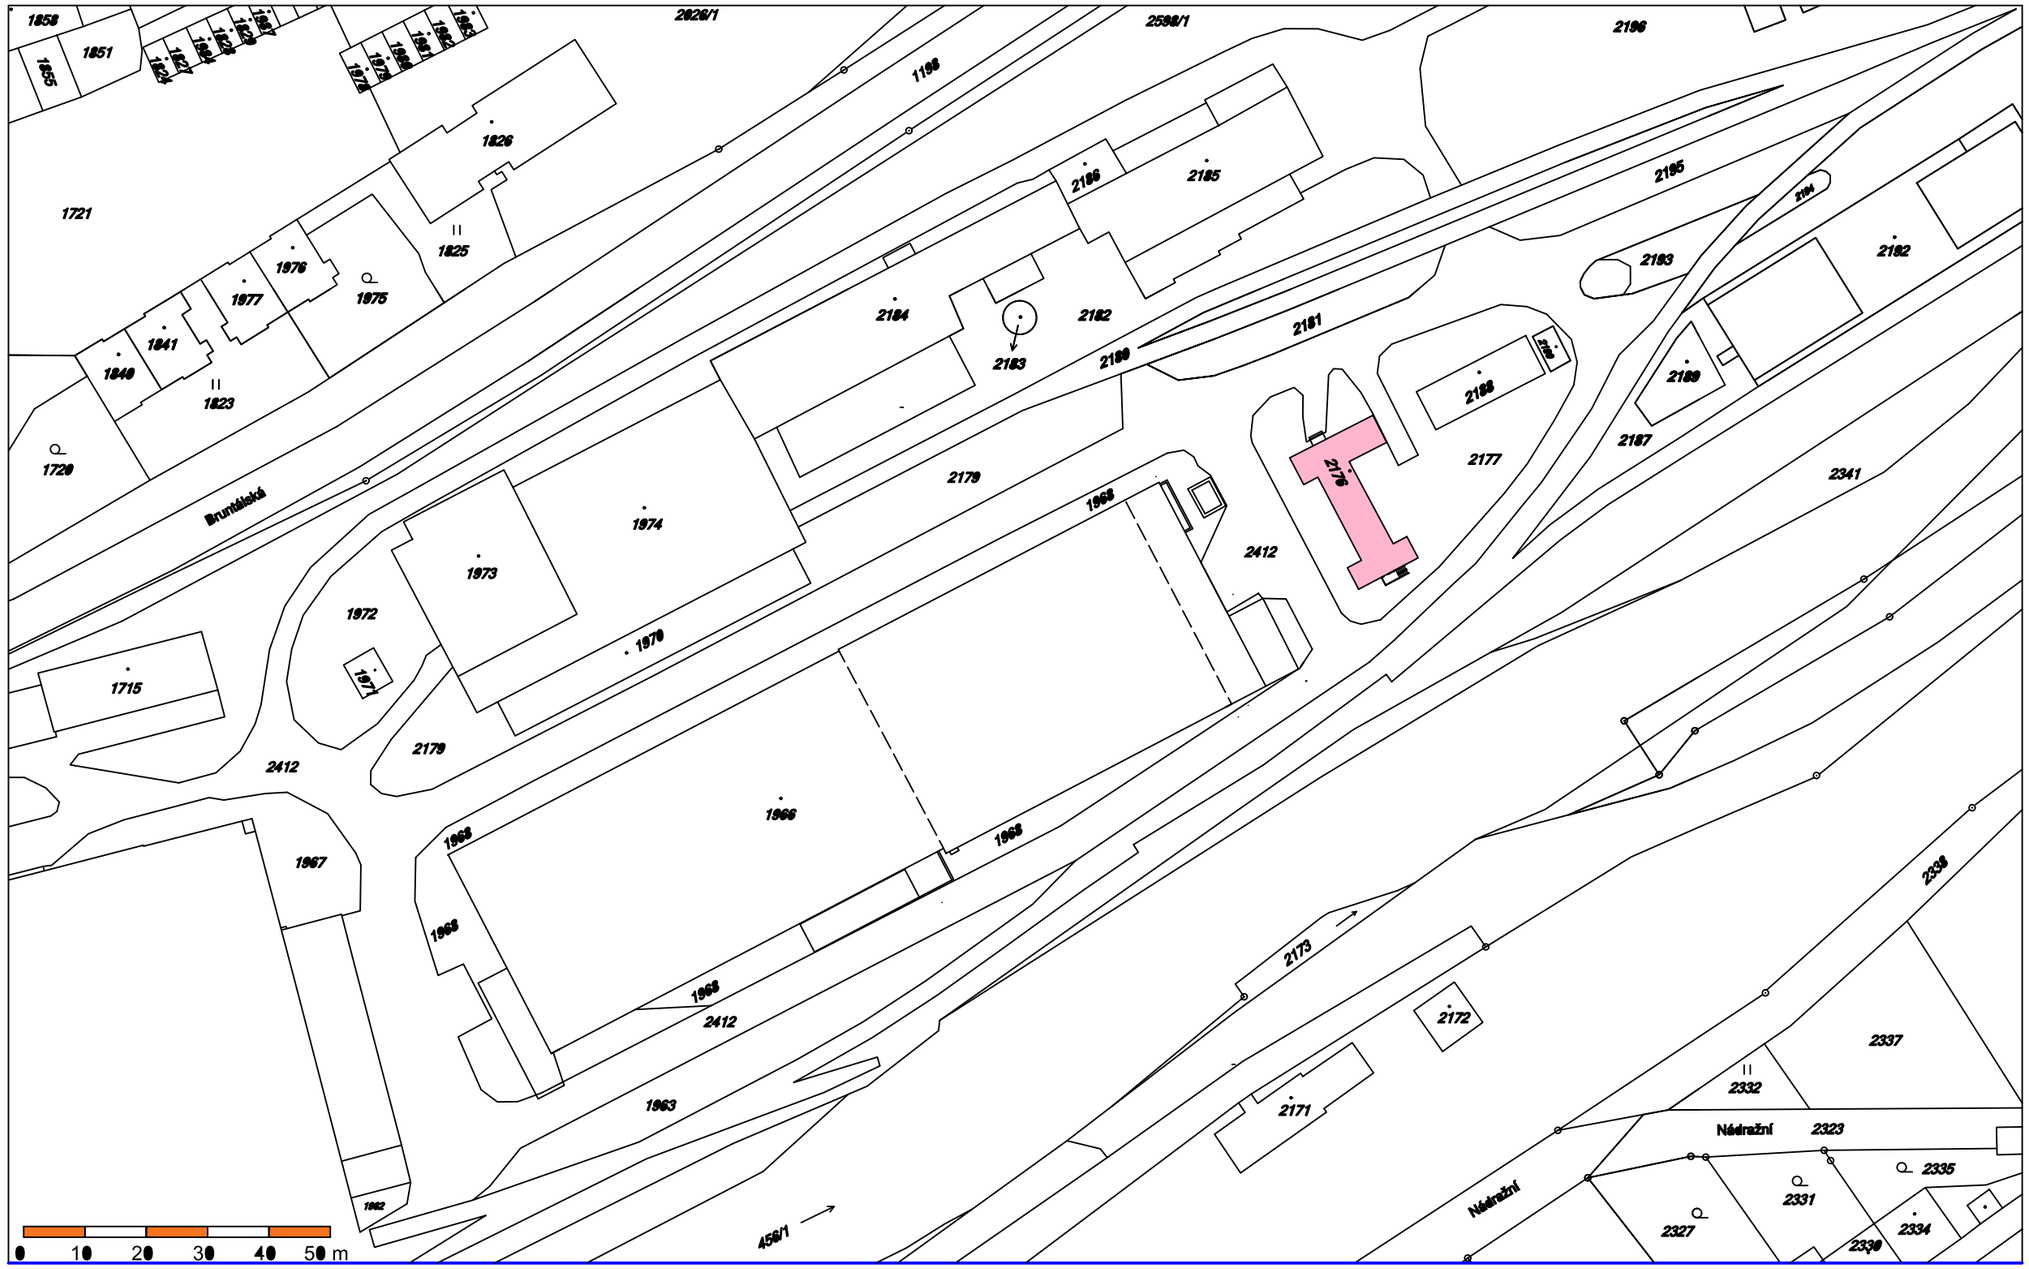

Legenda

Hranice pozemků dle katastru nemovitostí

Okružní vodárna

Vypracoval	Ing. Karel Kovář		Formát	2 x A4	Číslo zakázky	
Kreslil	Ing. Karel Kovář		Datum	1/2026	1669/2026	
Zodp. projektant	Ing. Karel Kovář		Stupeň	DRS		
Místo	areál AL INVEST Břidličná a.s.		Kraj	Moravskoslezský		
Parcela	2176		Kat. území	Břidličná		
Investor :	AL INVEST Břidličná, a.s., Bruntálská 167, Břidličná					
Název stavby:	Stavební úpravy v okružní vodárně					
Název výkresu:	Situační umístění v areálu AL INVEST Břidličná				Měřítko: 1:1000	Číslo výkresu: D1