


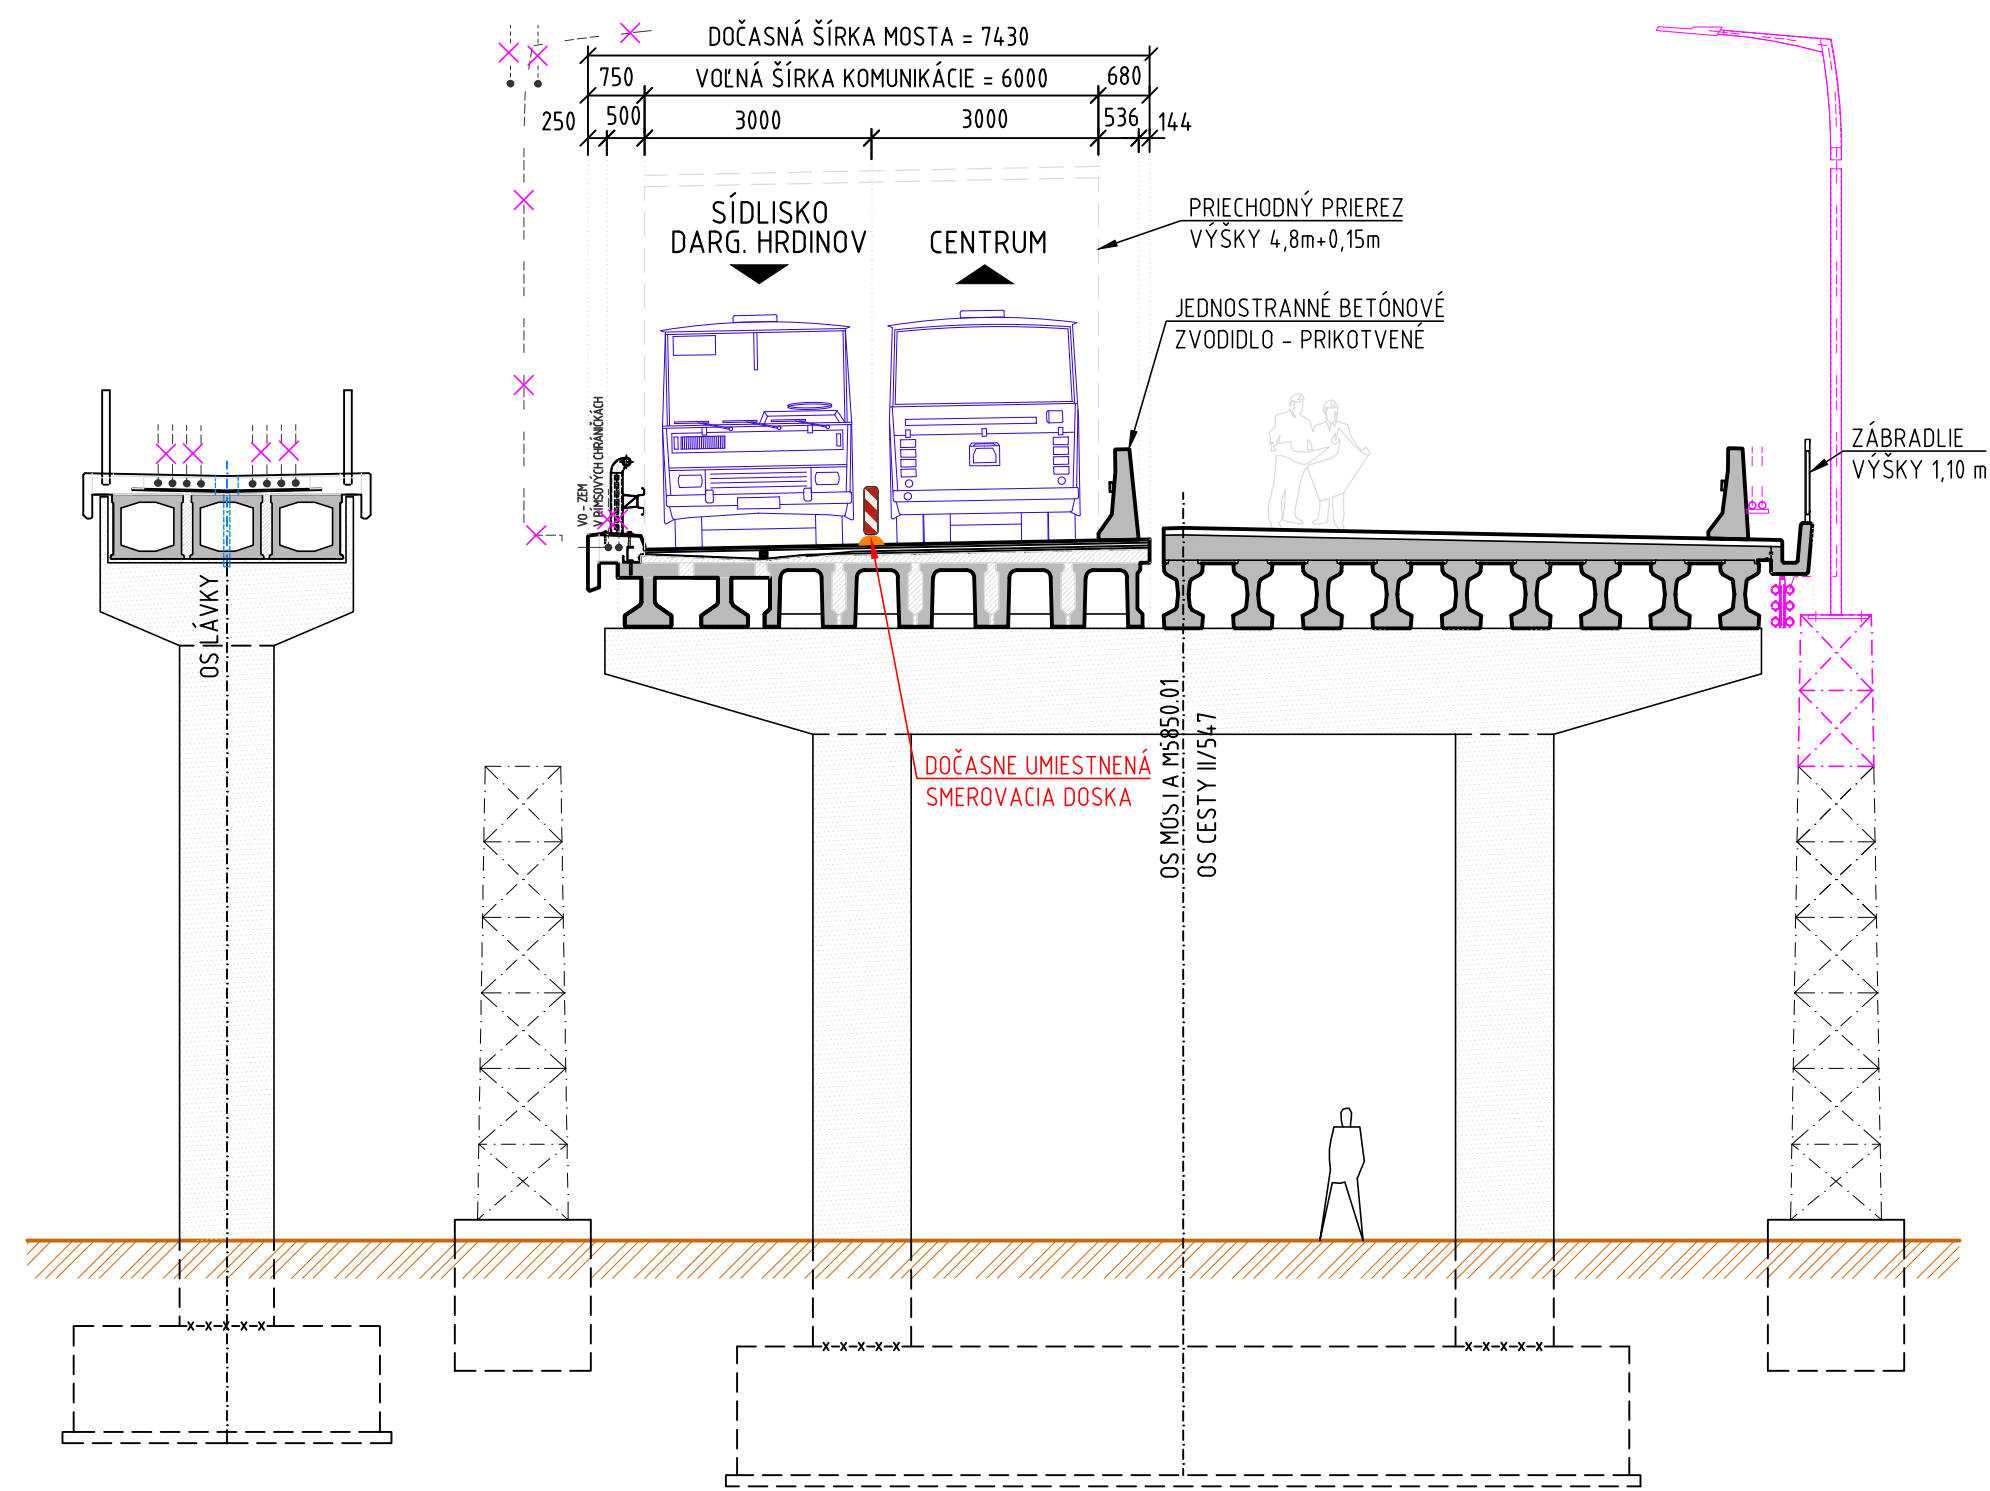

PREDPOKLADANÝ ČAS 3. ETAPY VÝSTAVBY SÚ DVA TÝŽDNE.

M 1 : 100

[illegible]

VYPRACOVÁV: ING. M. TEMIAK		H. INŽ. PROJEKT: ING. K. KUNDRÁT, CSc.		ZHOTOVITEĽ: TUNROAD Ing. J. B. 259 008 251 Fax: +421 93 98 06 54 E-mail: info@tunroad.sk	
ZOD. PROJEKTANT: ING. D. VONGREJ		TECH. KONTROLA: ING. D. VONGREJ		Rúžnovská 45, 82103 Bratislava	
OBJEDNÁVATEĽ: Mesto Košice, Trieda SNP 48/A Košice, 040 11		OKRES: KOŠICE		Rúžnovská 45, 82103 Bratislava	
KRAJ: Košický samosprávny kraj				Fax: +421 93 98 06 54 E-mail: info@tunroad.sk	
STAVBA: MOST Č. M5850 NA CESTE II/547 A LÁVKA, HLINKOVKA UL., KOŠICE					
ČÍSLO ZÁKAZKY: TP-2020/01/01					
DÁTUM: 07/2025					
FORMÁT: 12x44					
MĚRKA: 1 : 500, 100					
ČÍSLO PRÍLOHY: SUPRÁVA:					
SITUÁCIA DDZ - 3. ETAPA VÝSTAVBY					
02.6					