
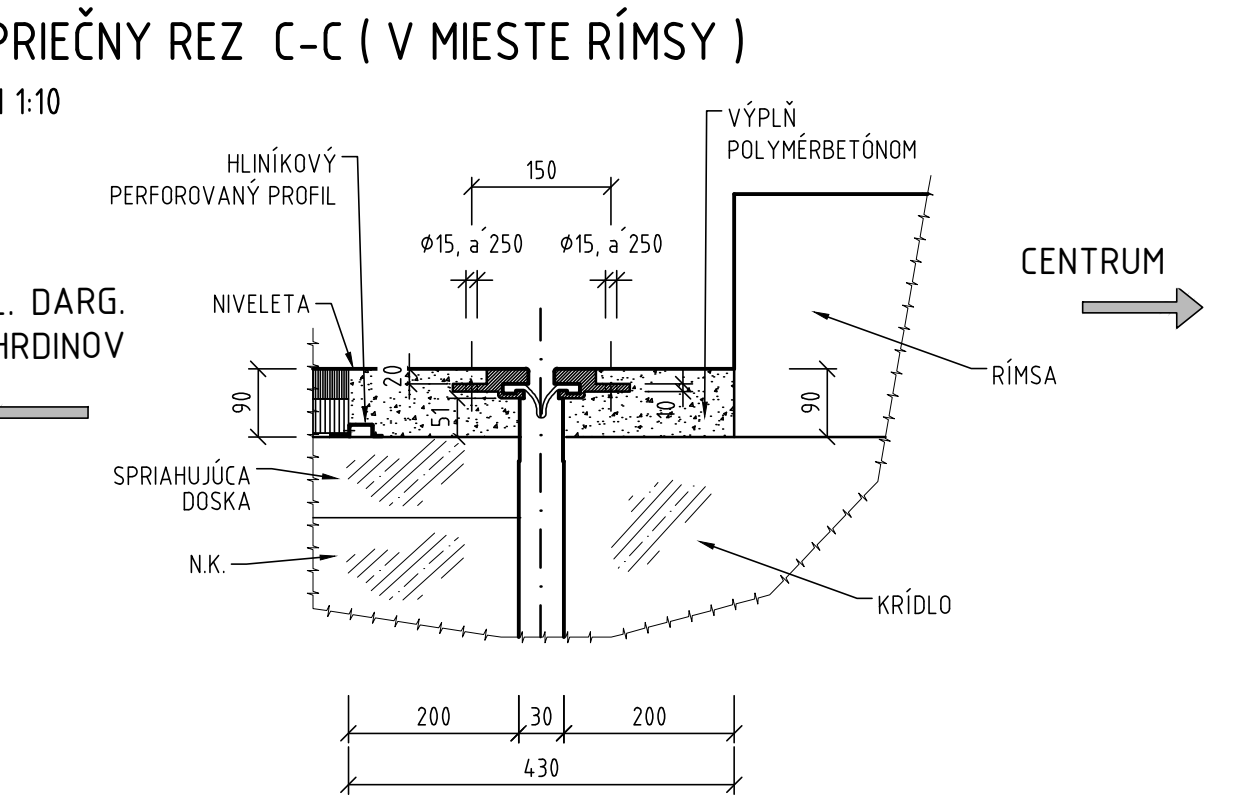
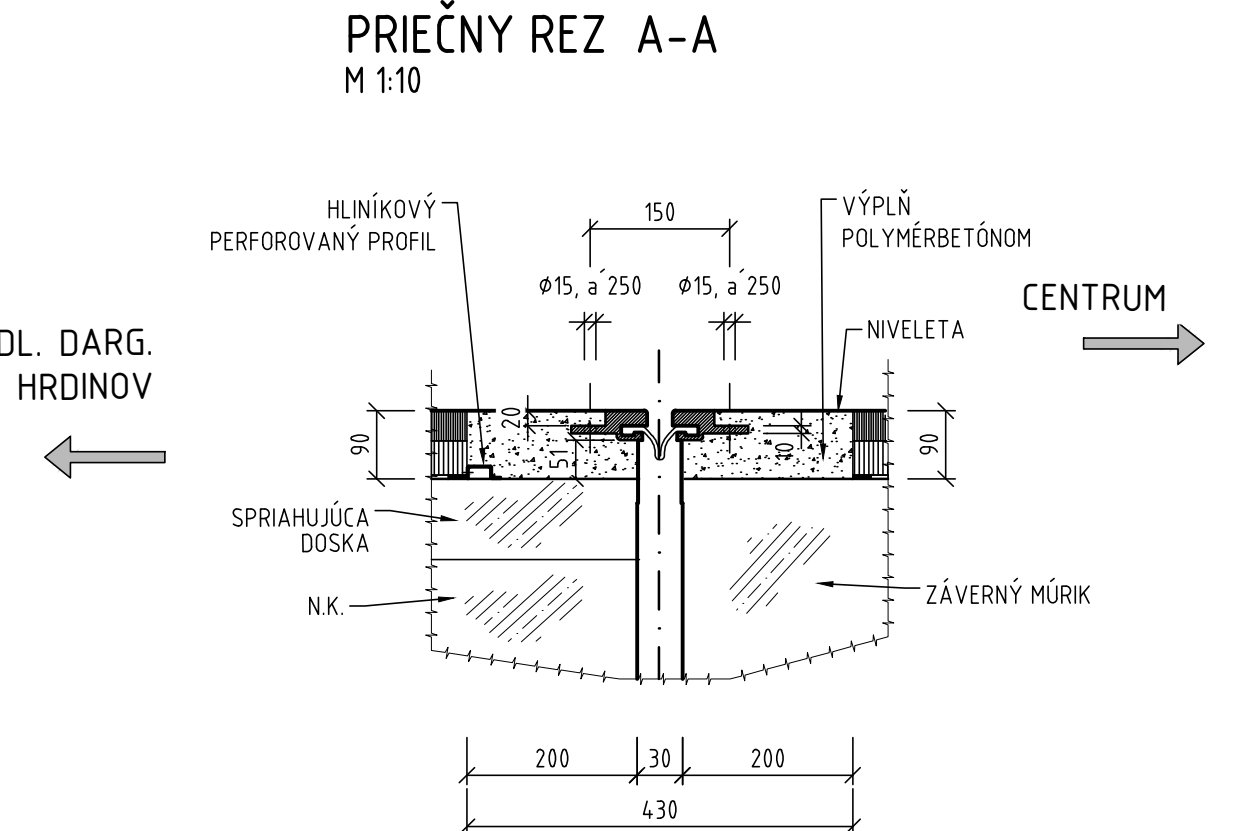
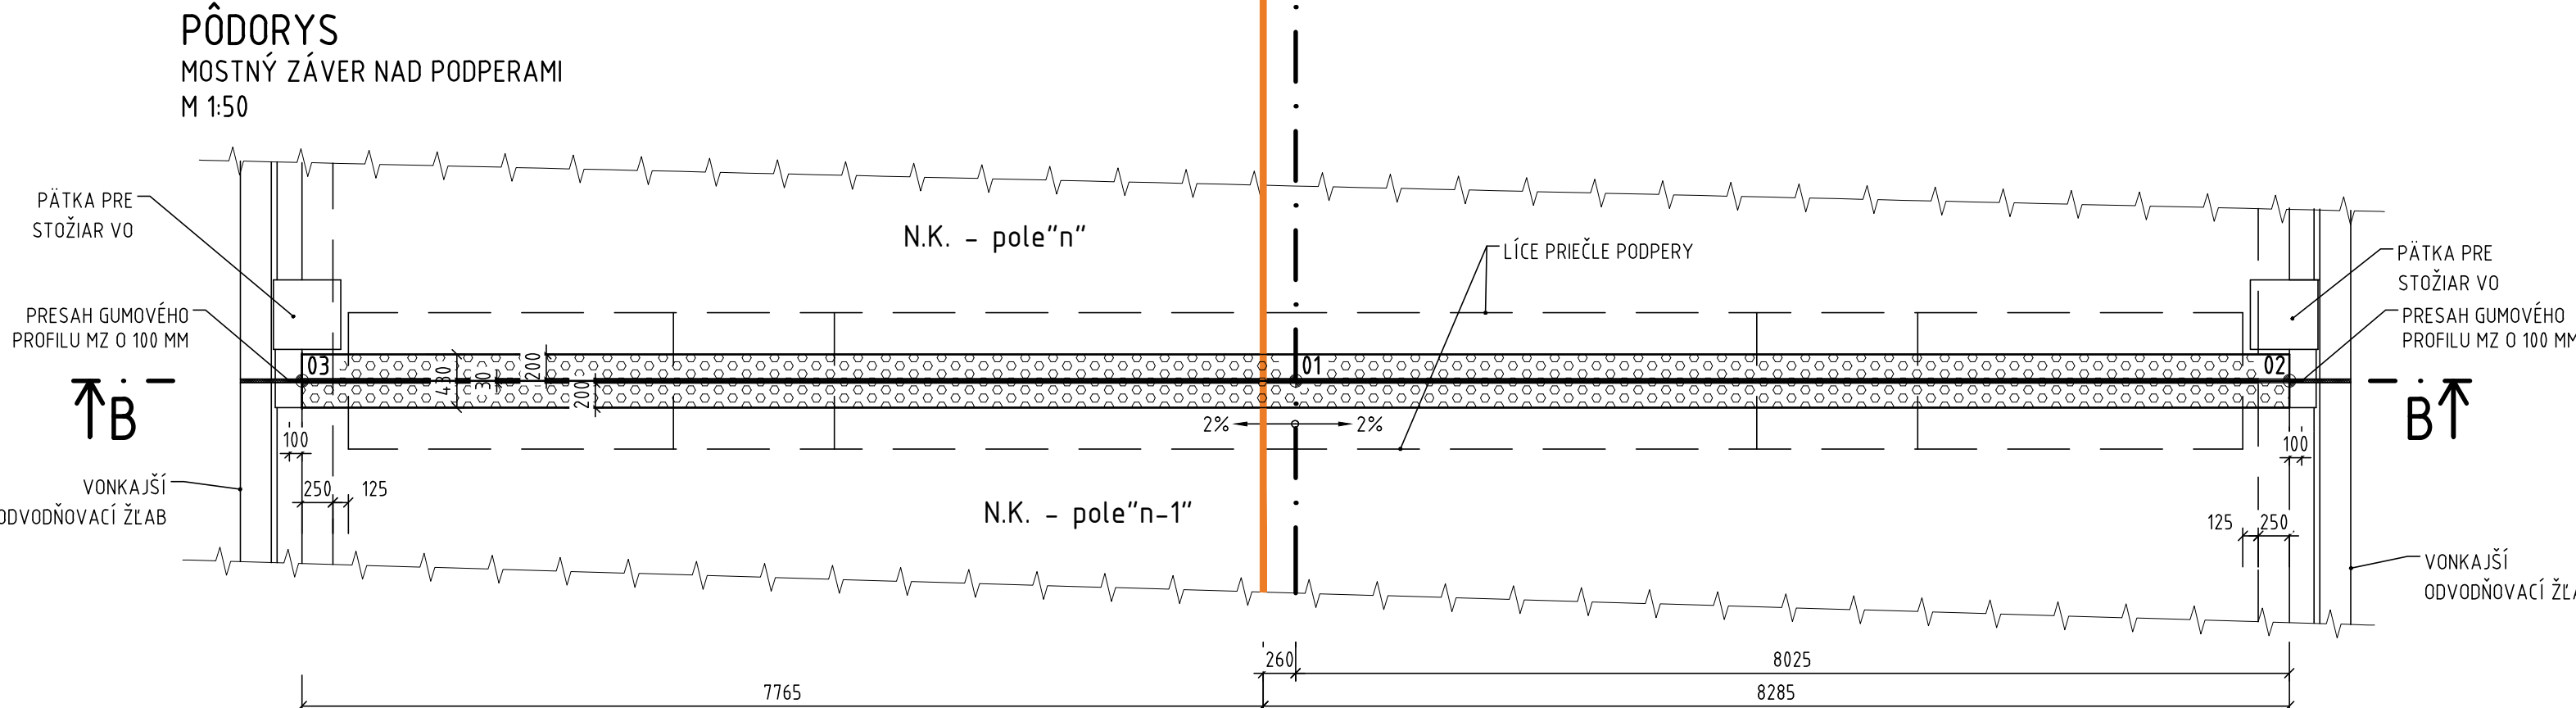
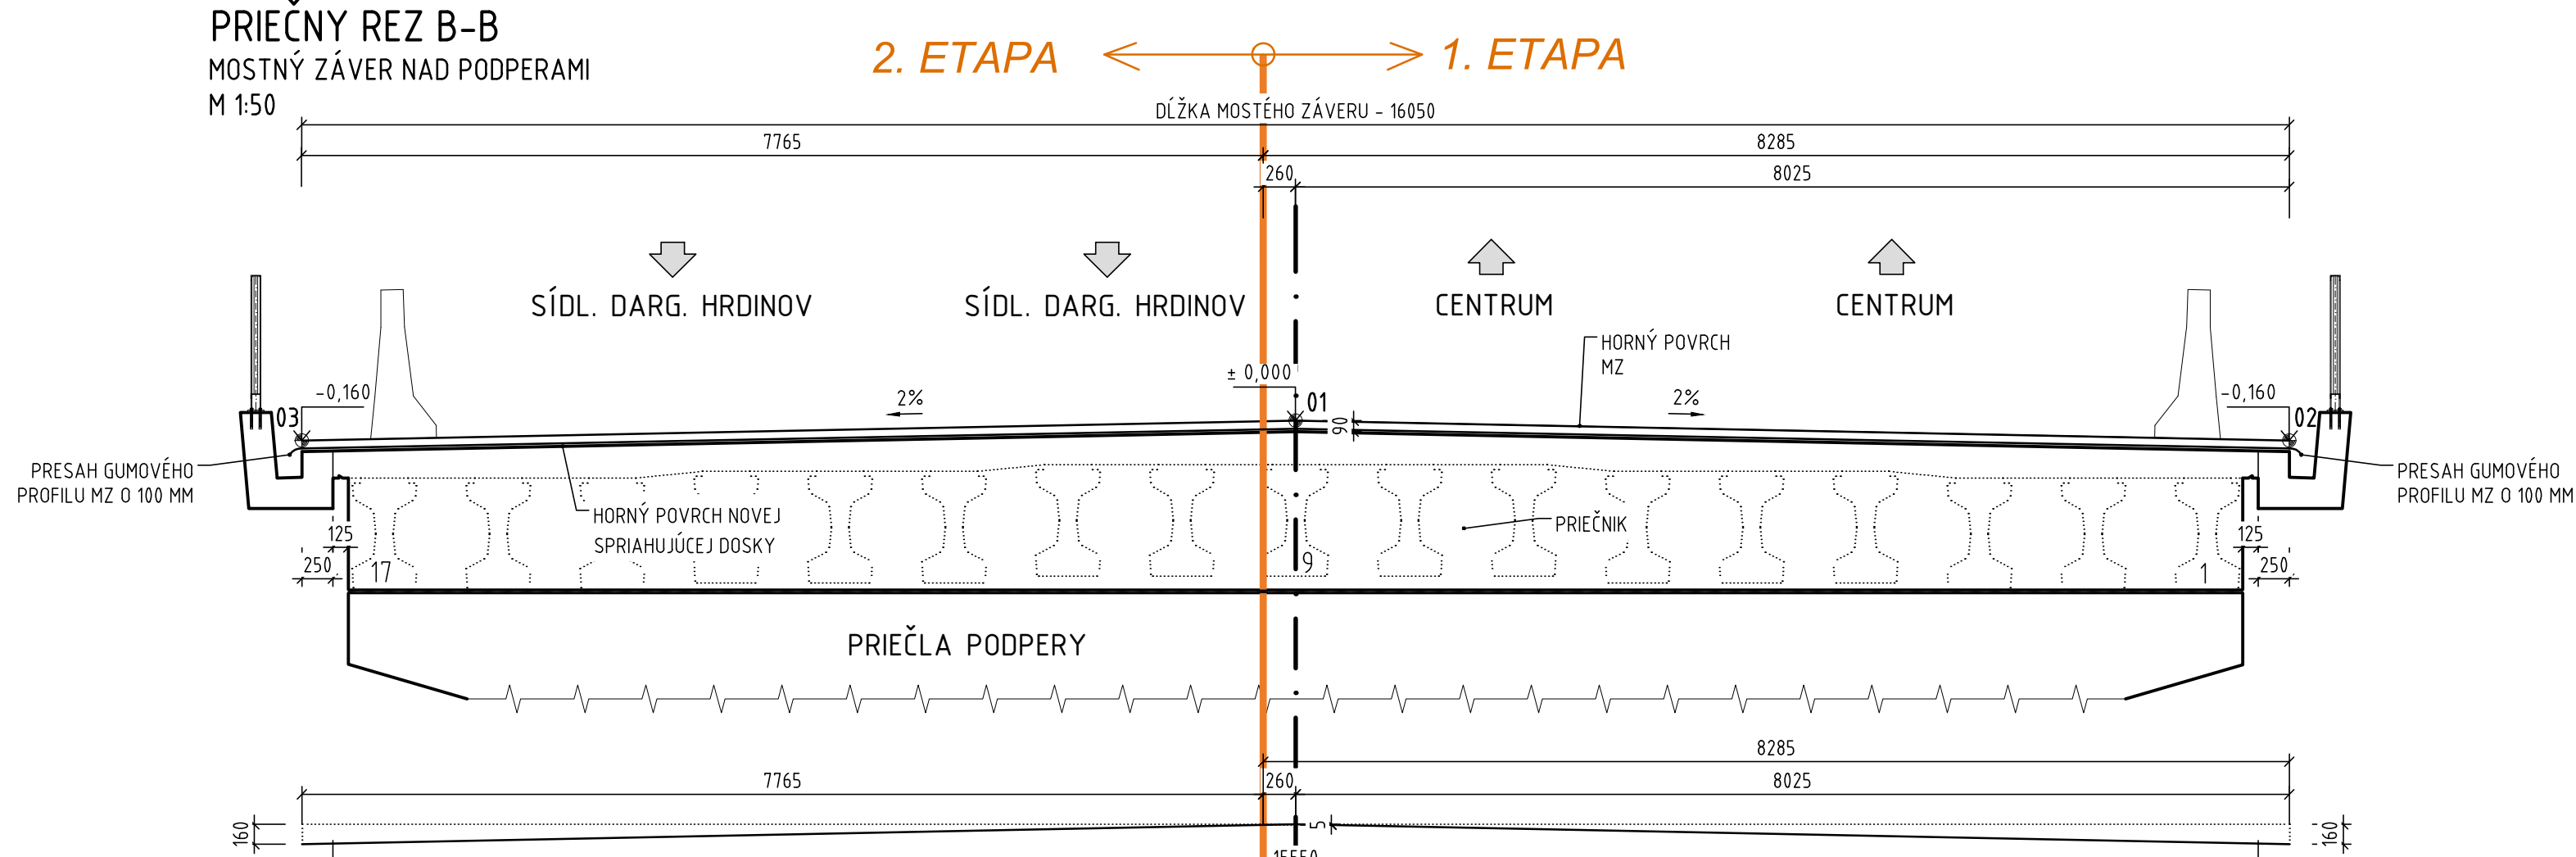
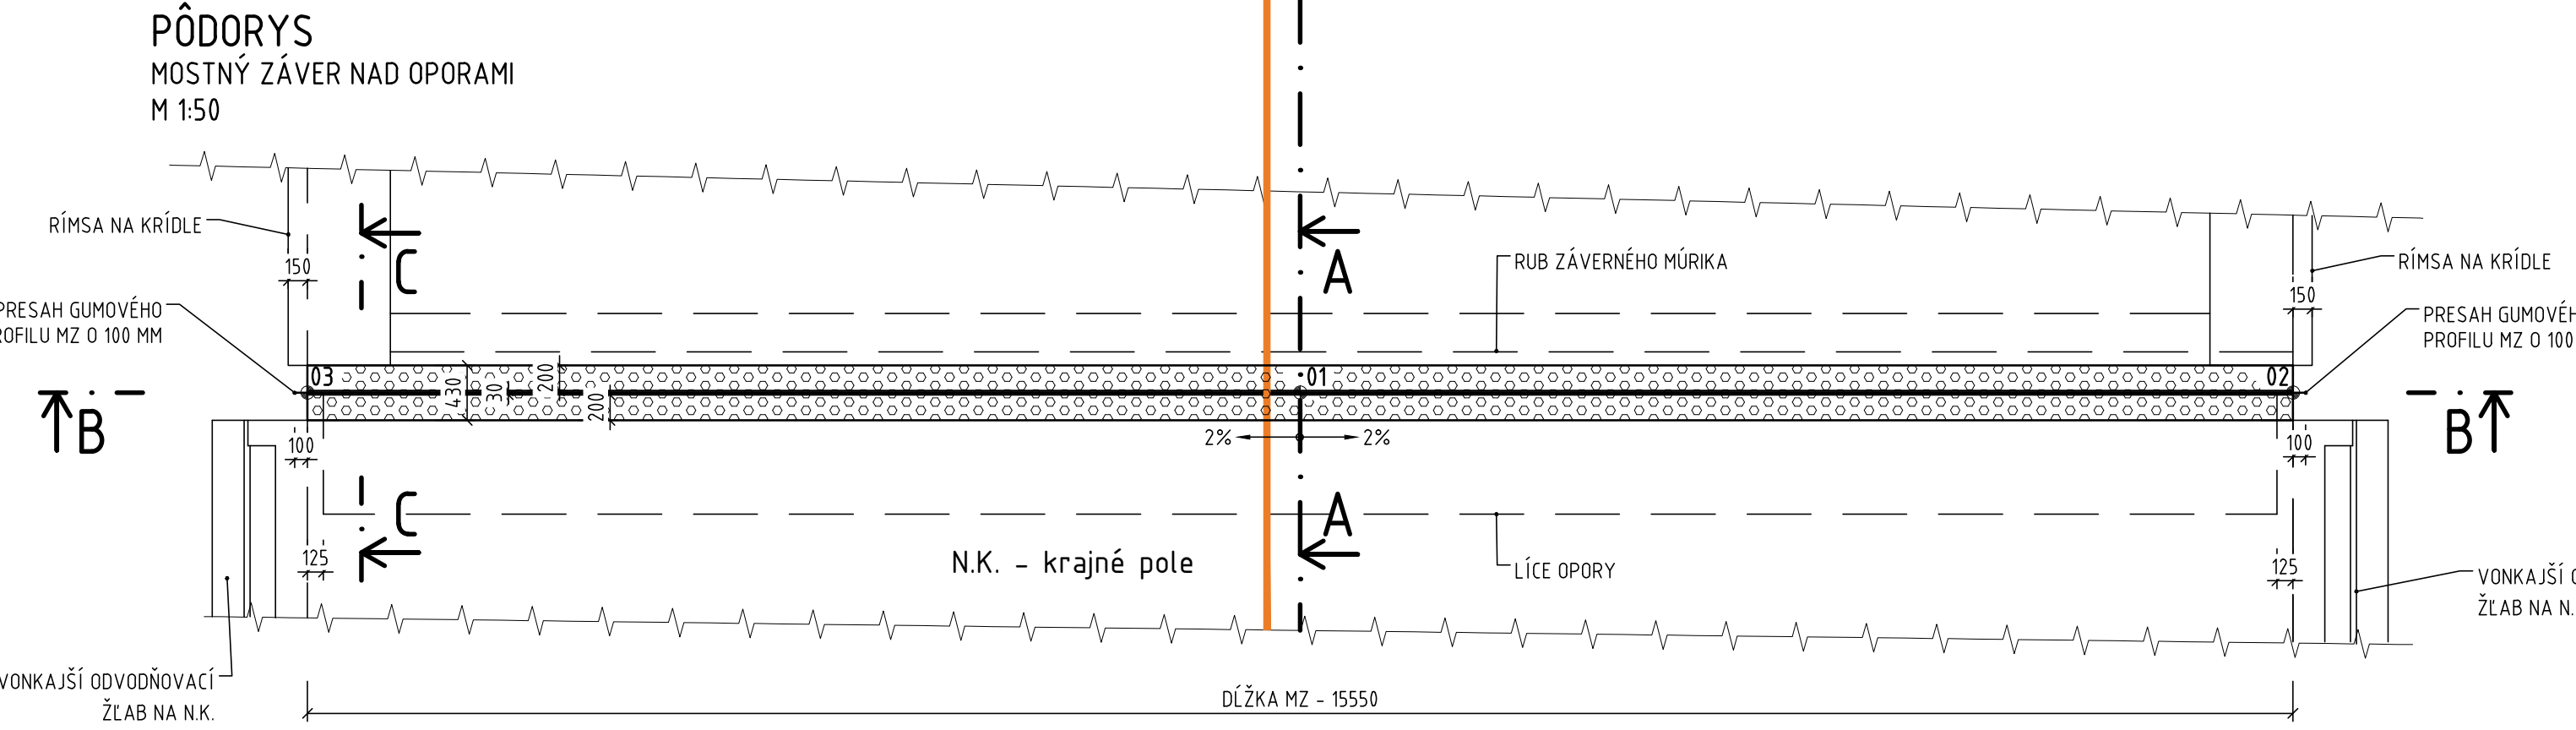


MOSTNÉ ZÁVERY

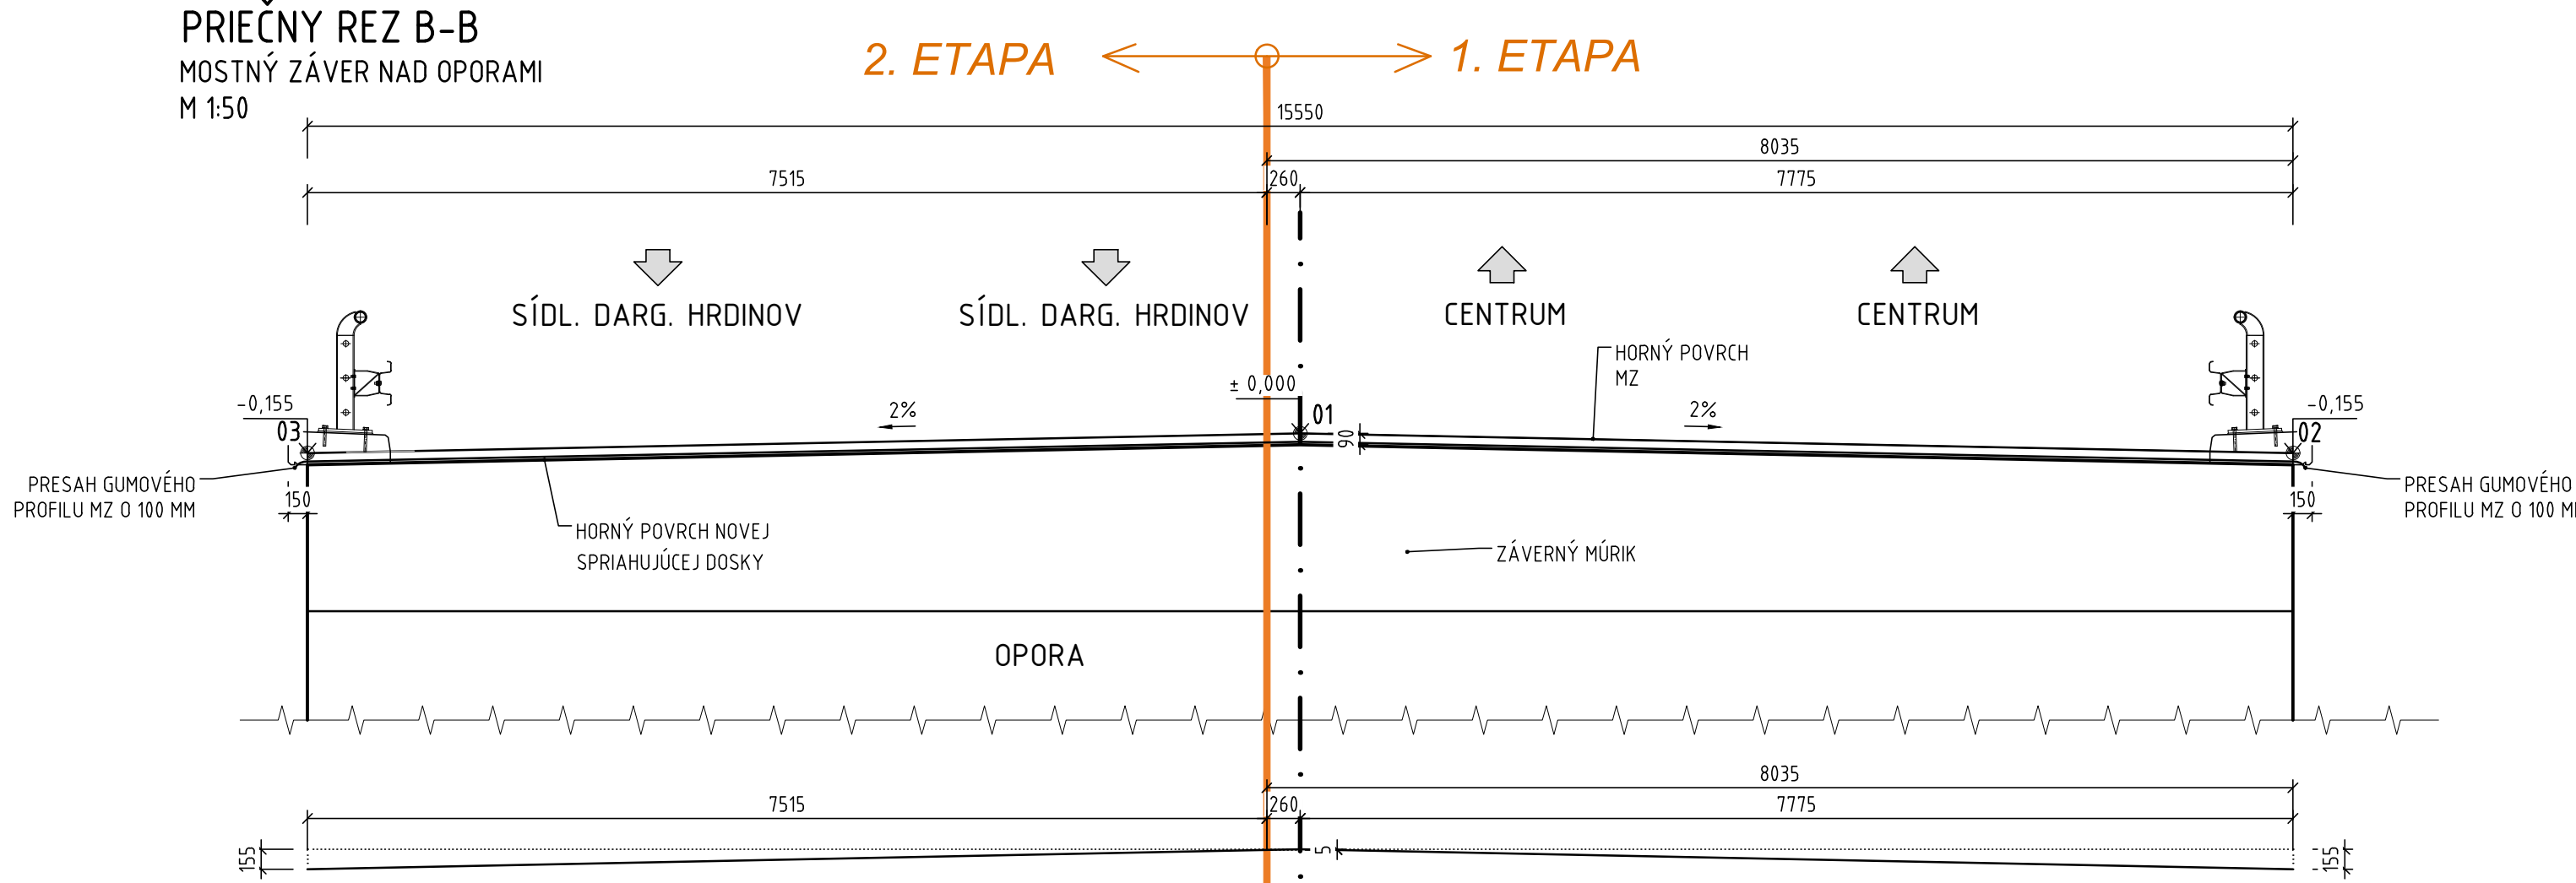

VÝŠKY MOSTNÉHO ZÁVERU NAD PODPERAMI

PILIER	KÓTA (B.p.v.)	KÓTA (B.p.v.)	KÓTA (B.p.v.)
č.	vytyčovací bod 03	vytyčovací bod 01	vytyčovací bod 02
P2	219,780	219,940	219,780
P3	220,070	220,230	220,070
P4	220,270	220,430	220,270
P5	220,370	220,530	220,370
P6	220,390	220,550	220,390
P7	220,250	220,410	220,250
P8	220,060	220,220	220,060

VÝŠKY MOSTNÉHO ZÁVERU NAD OPORAMI

OPORA	KÓTA (B.p.v.)	KÓTA (B.p.v.)	KÓTA (B.p.v.)
č.	vytyčovací bod 03	vytyčovací bod 01	vytyčovací bod 02
OP1	219,470	219,625	219,470
OP9	219,780	219,935	219,780

201-00

vypracoval: ING. R. KONERACKÝ	hl. inž. projektu: ING. K. KUNDRÁT, CSc.	zhotoviteľ: <b>TUNROAD ENGINEERING</b>
zod. projektant: ING. R. KONERACKÝ	tech. kontrola: ING. Ľ. KOŽLEJ	Somolíčeho 1/8, 811 06 Bratislava I. Telefon: +421 2 59 308 261 Fax: +421 2 59 308 260 E-mail: info@tunroad.sk
objednavateľ: Mesto Košice, Trieda SNP 48/A Košice, 040 11	kraj: Košický samosprávny kraj	okres: KOŠICE
stavba: MOSTNÝ OBJEKT Č. 5850 NA CESTE II/547 HLINKOVA ULICA	číslo zákazky: TP-2020/014/01	stupeň: DSPRS
časť stavby: 201-00 MOST Č. 5850 NA CESTE II/547 HLINKOVA ULICA	dátum: 12/2020	formát: 6x4
príloha: MOSTNÉ ZÁVERY	mierka: 1:50, 1:10	číslo prílohy: 18
	súprava:	