



PŮDORYS

M 1:200

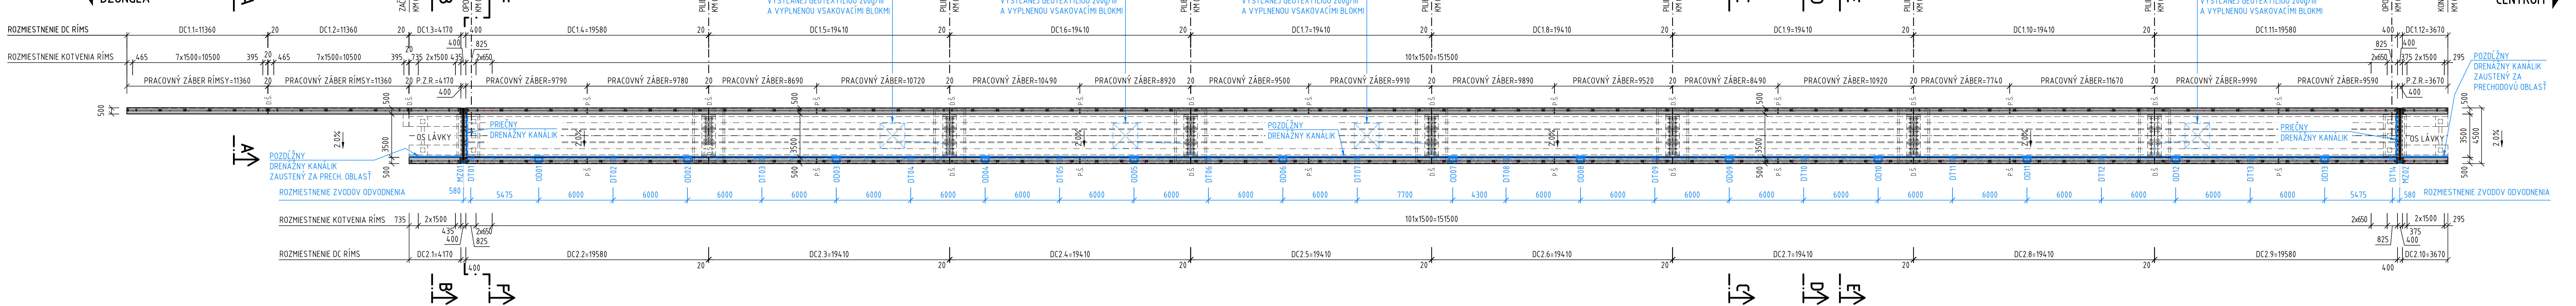

POHĽAD NA ZBERNÉ POTRUBIE


M 1:200

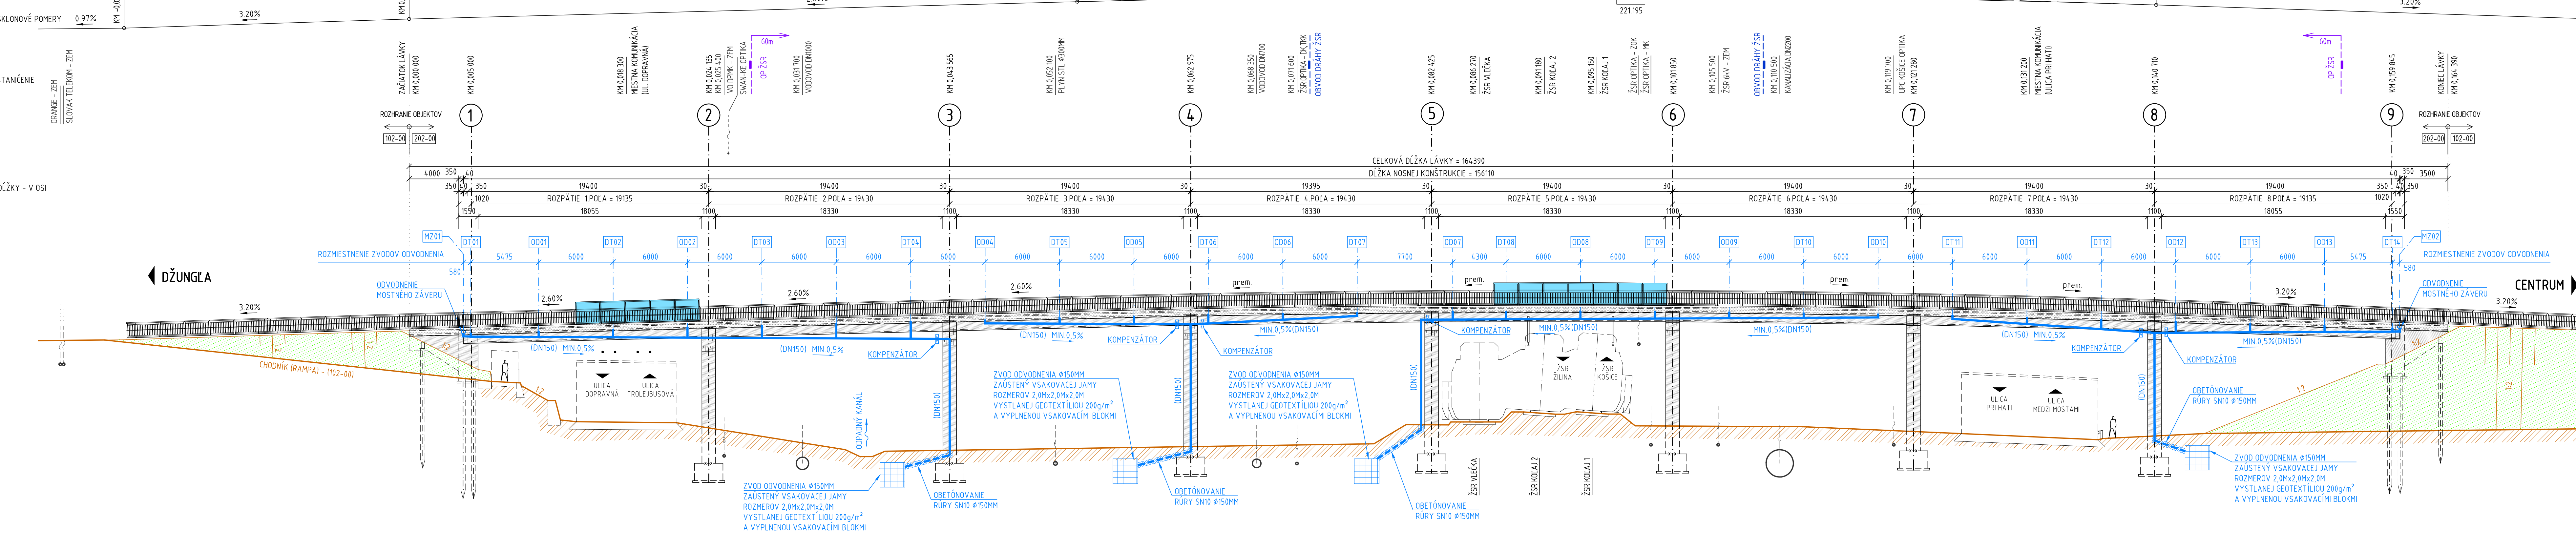

REZ A-A

1:20


PRÉČNY REZ OPM NADPŮJANÝ NA KÓLOVÚ OPŤU 1

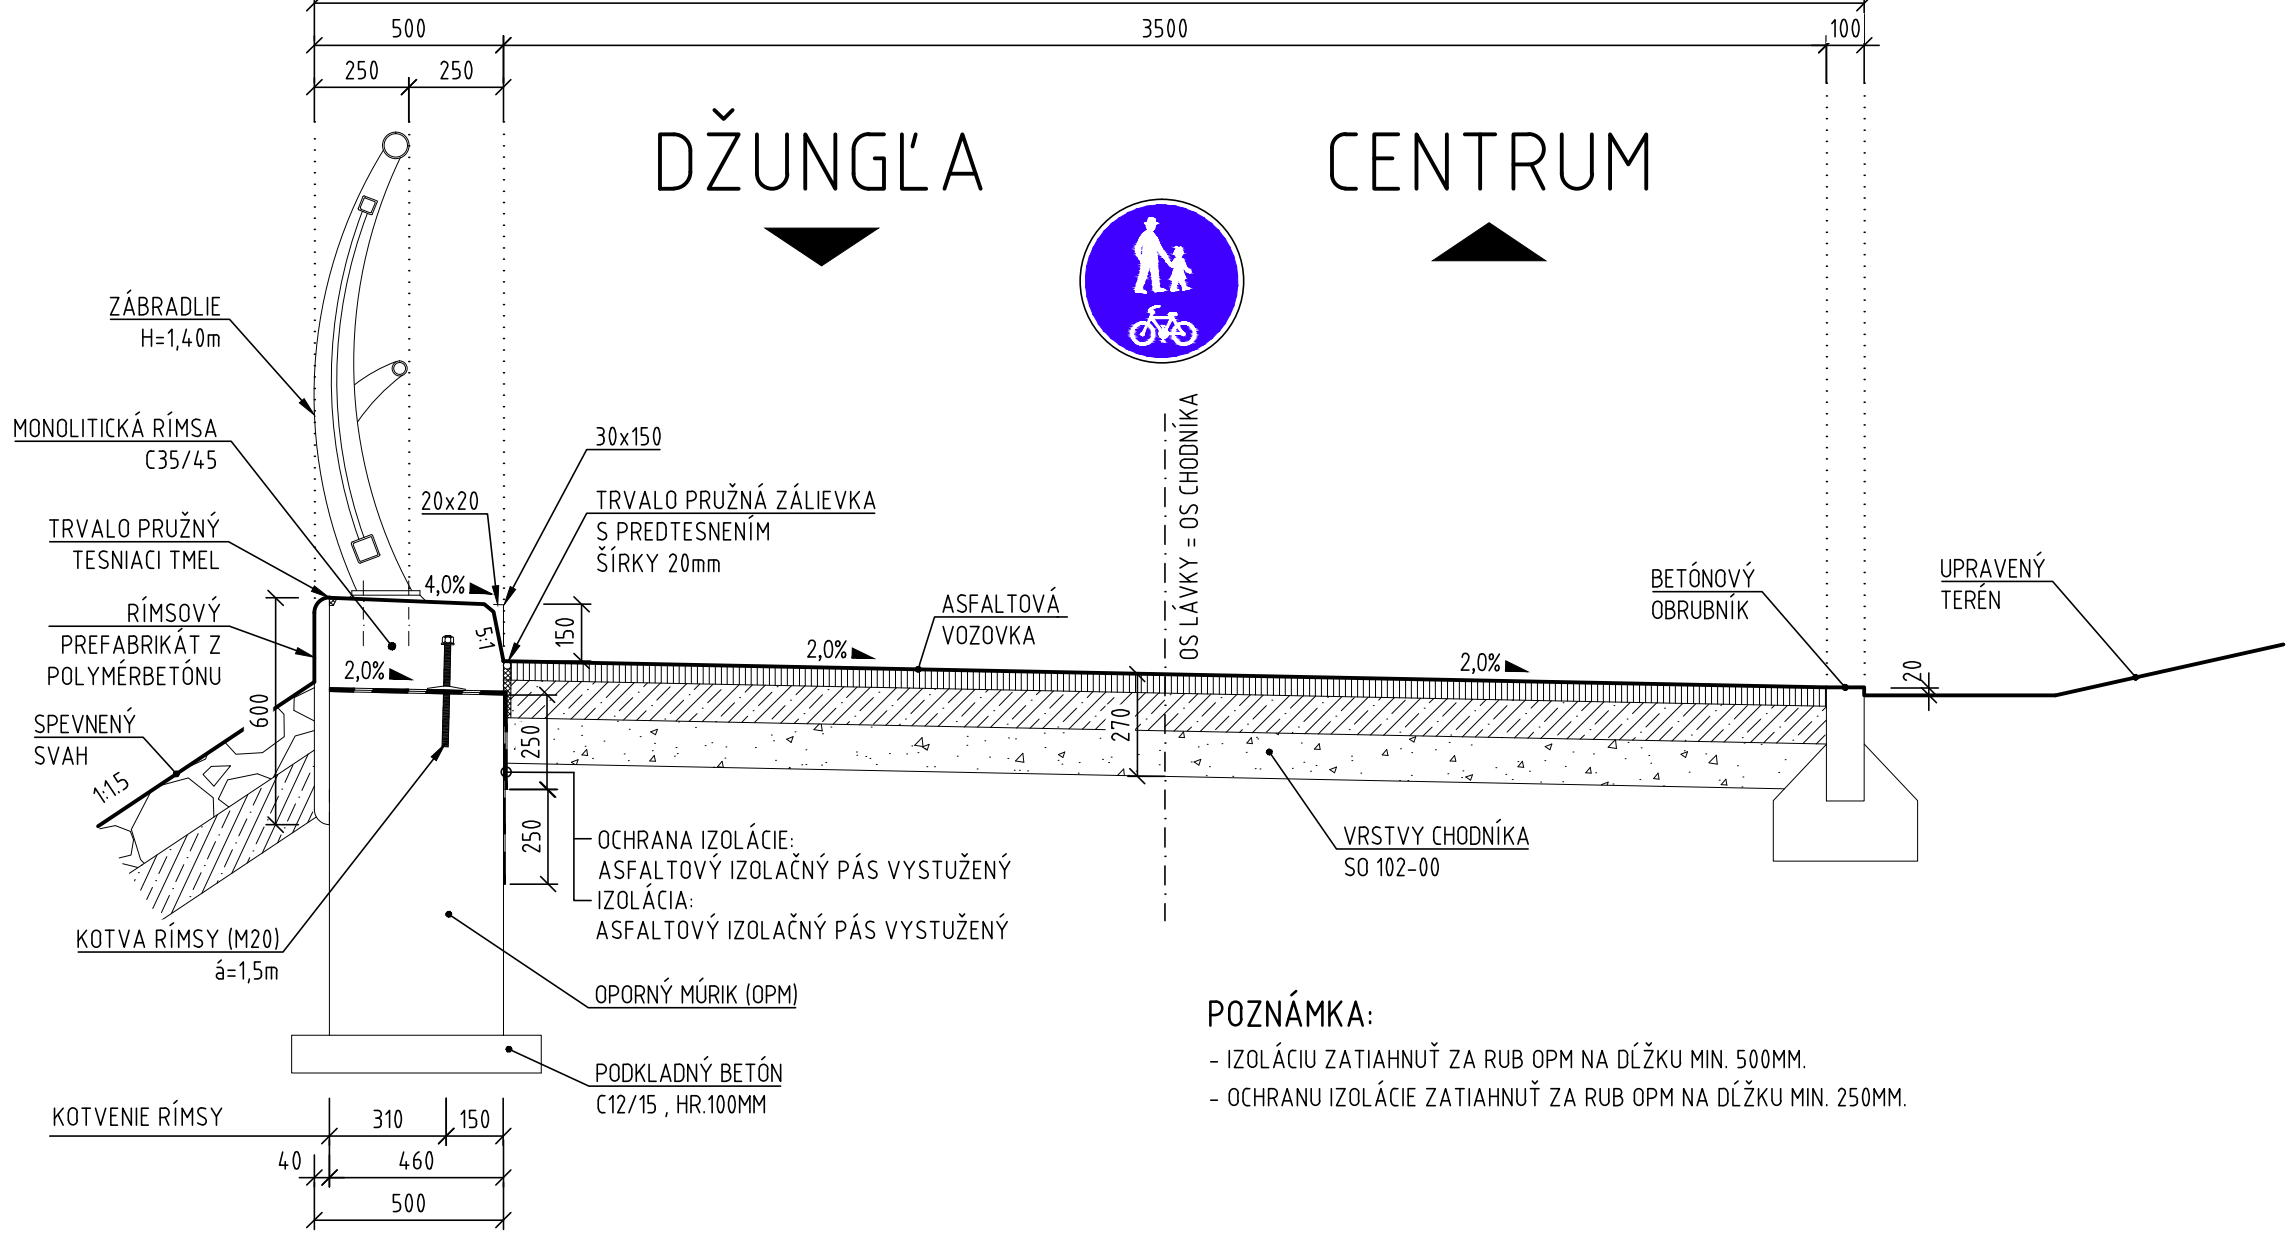

REZ C-C

1:20


PRÉČNY REZ MOSTOM V MESTE CHODNÍKOVÉHO ODVODŇOVAČA

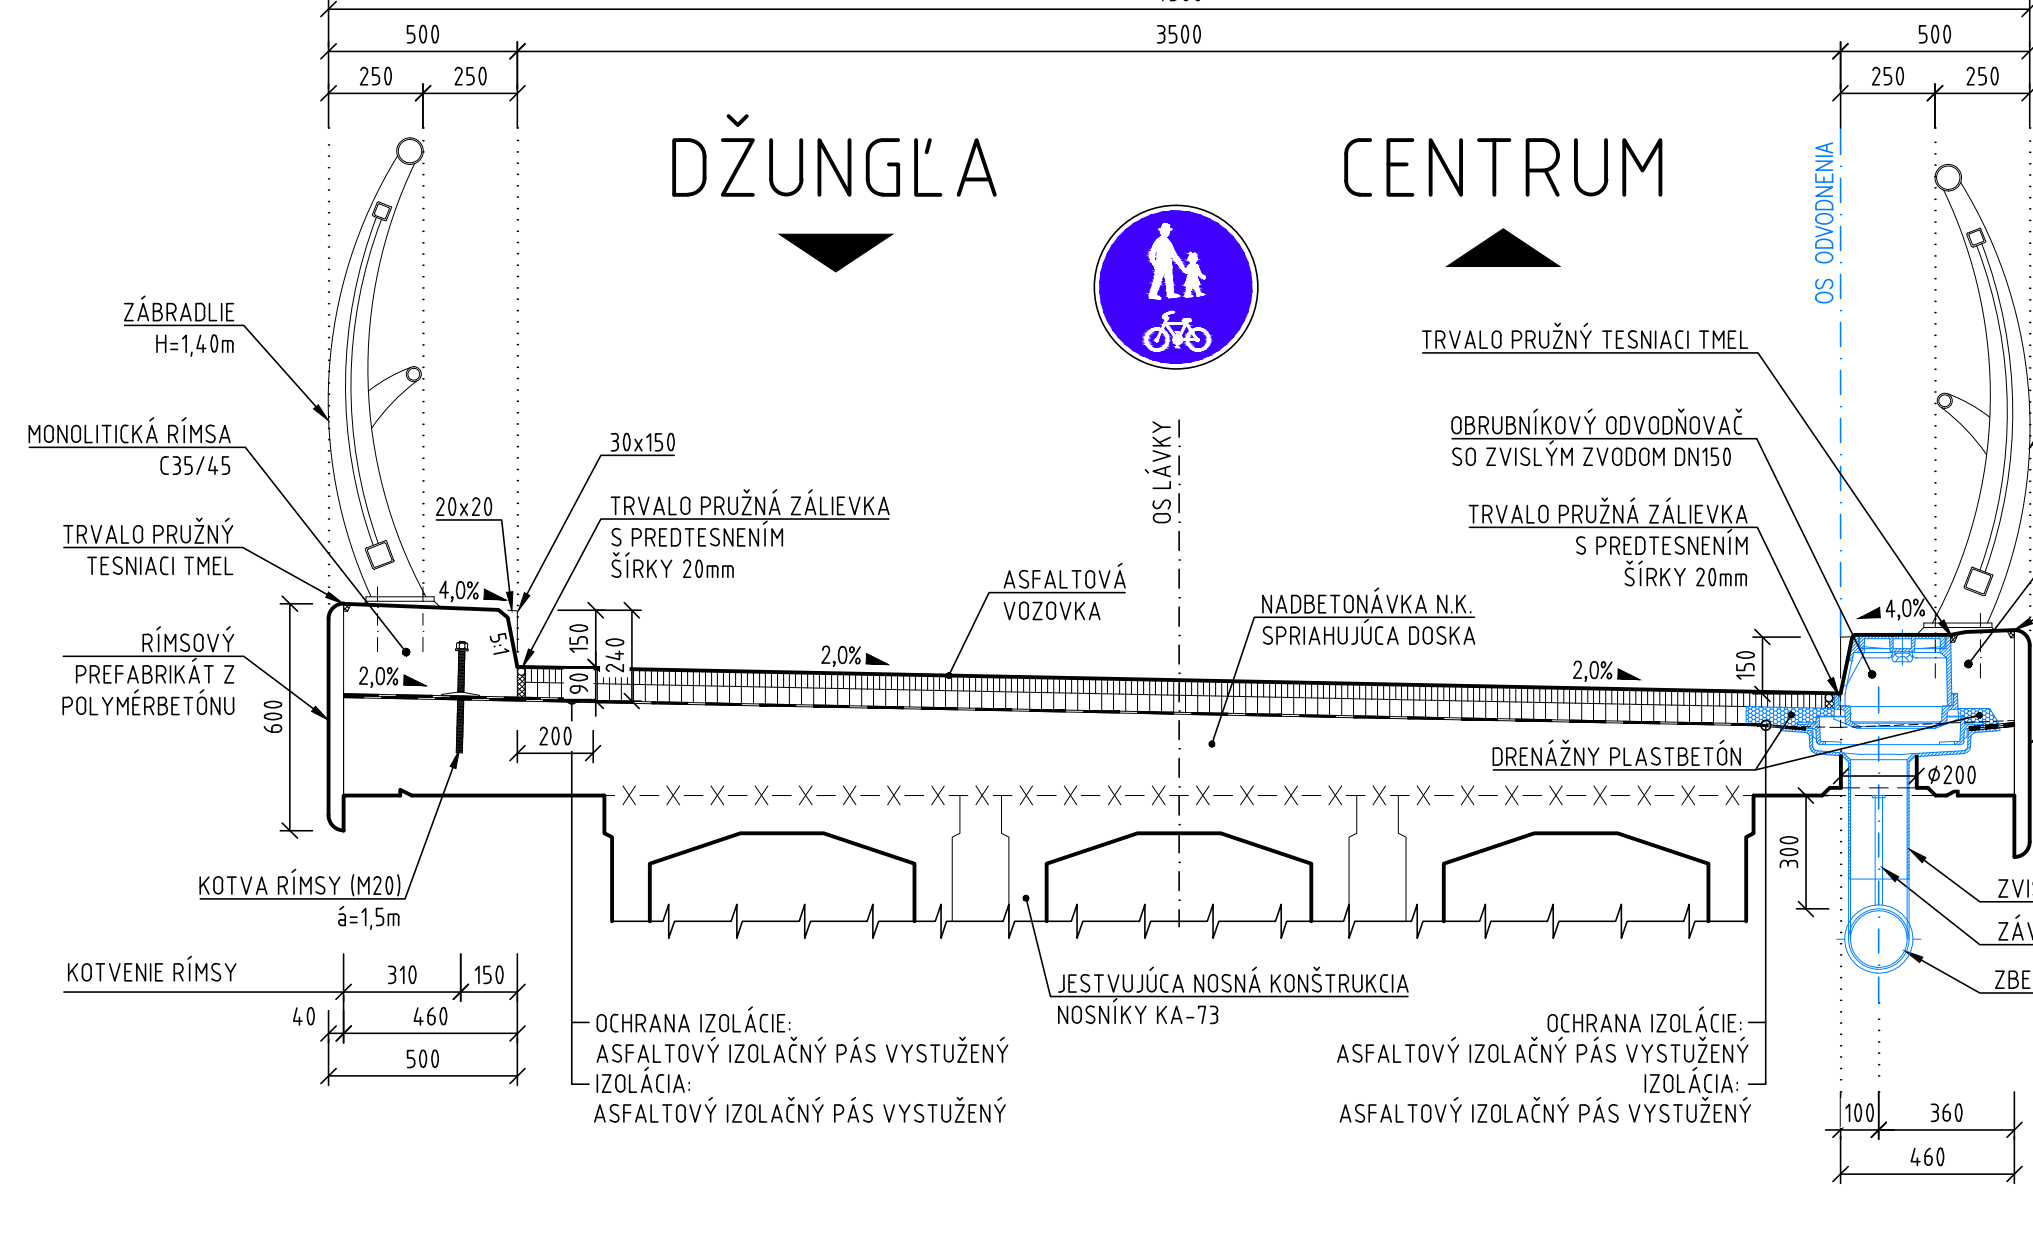

REZ E-E

1:20


PRÉČNY REZ MOSTOM PMM CHODNÍKOVÉHO ODVODŇOVAČA ALBO ZVODU ODVODNENA POVRCHU IZOLÁCIE

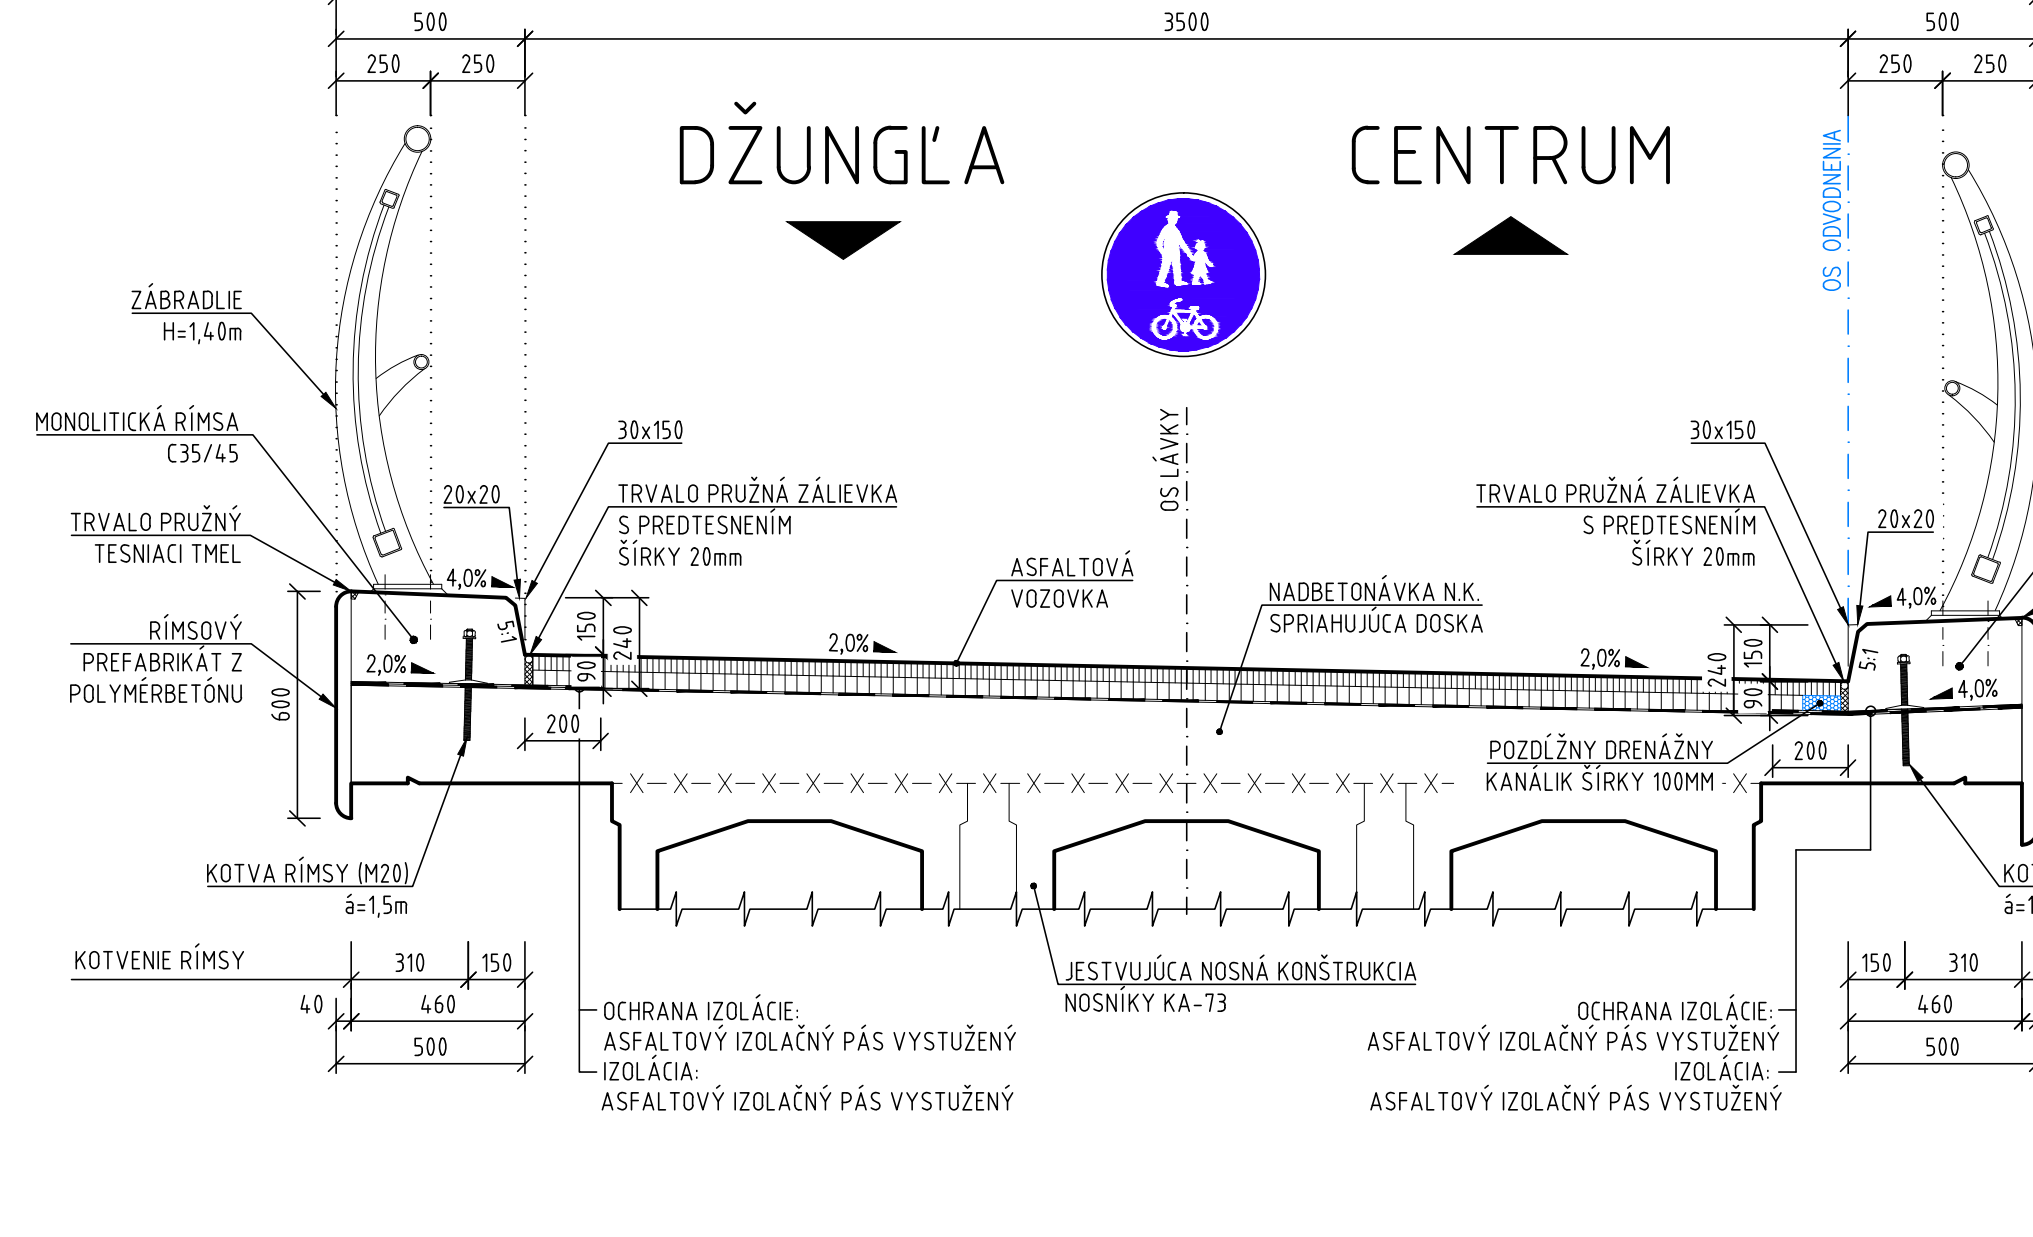

DETAIL DRENÁŽNEJ TVAROVKY

M 1:10


OSADENIE DRENÁŽNEJ TVAROVKY ODVODNENA POVRCHU IZOLÁCIE

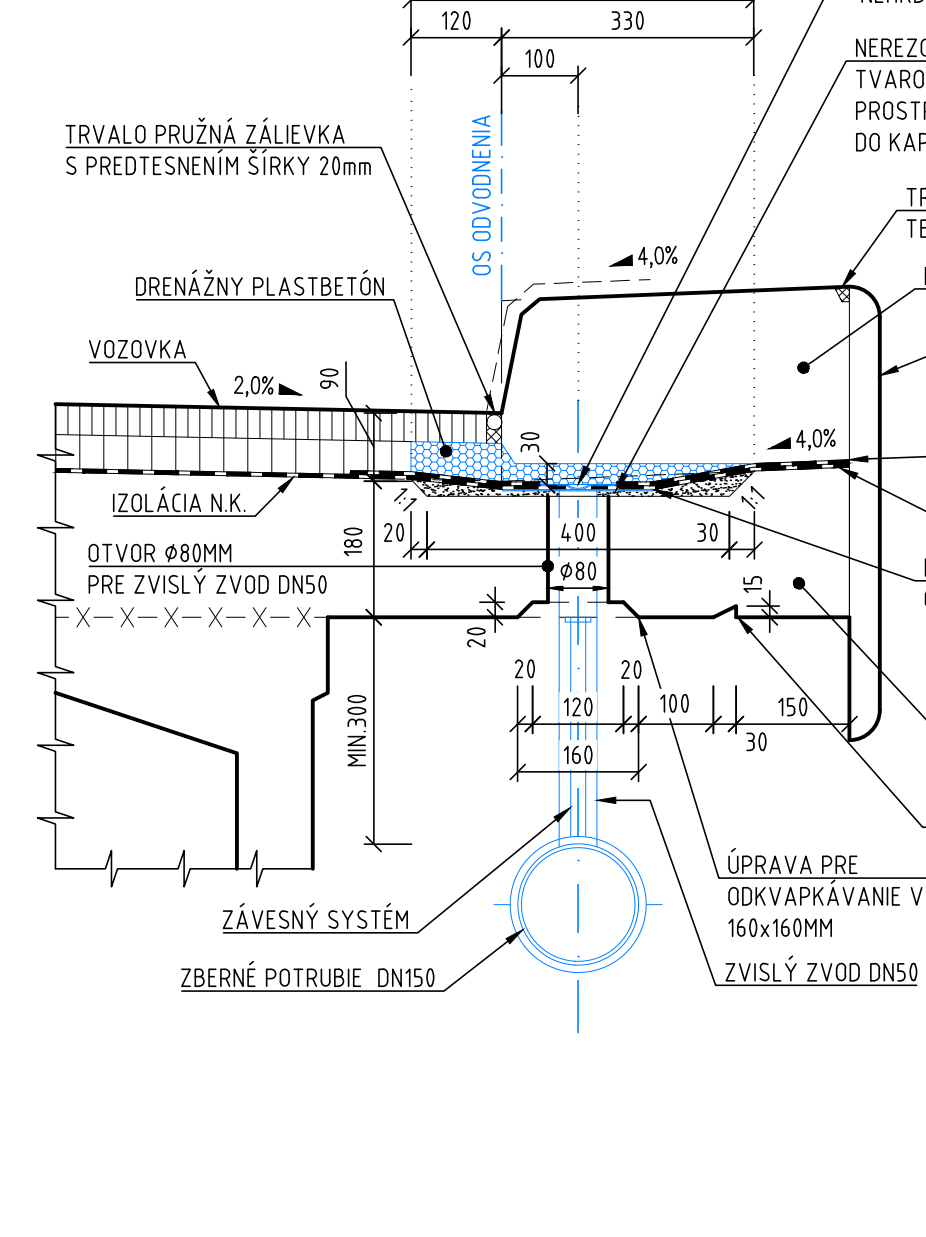

DETAIL DRENÁŽNEJ TVAROVKY PRI MZ

M 1:10


REZ V MESTE POZDĺŽNEHO DRENÁŽNEHO KANÁLIKA

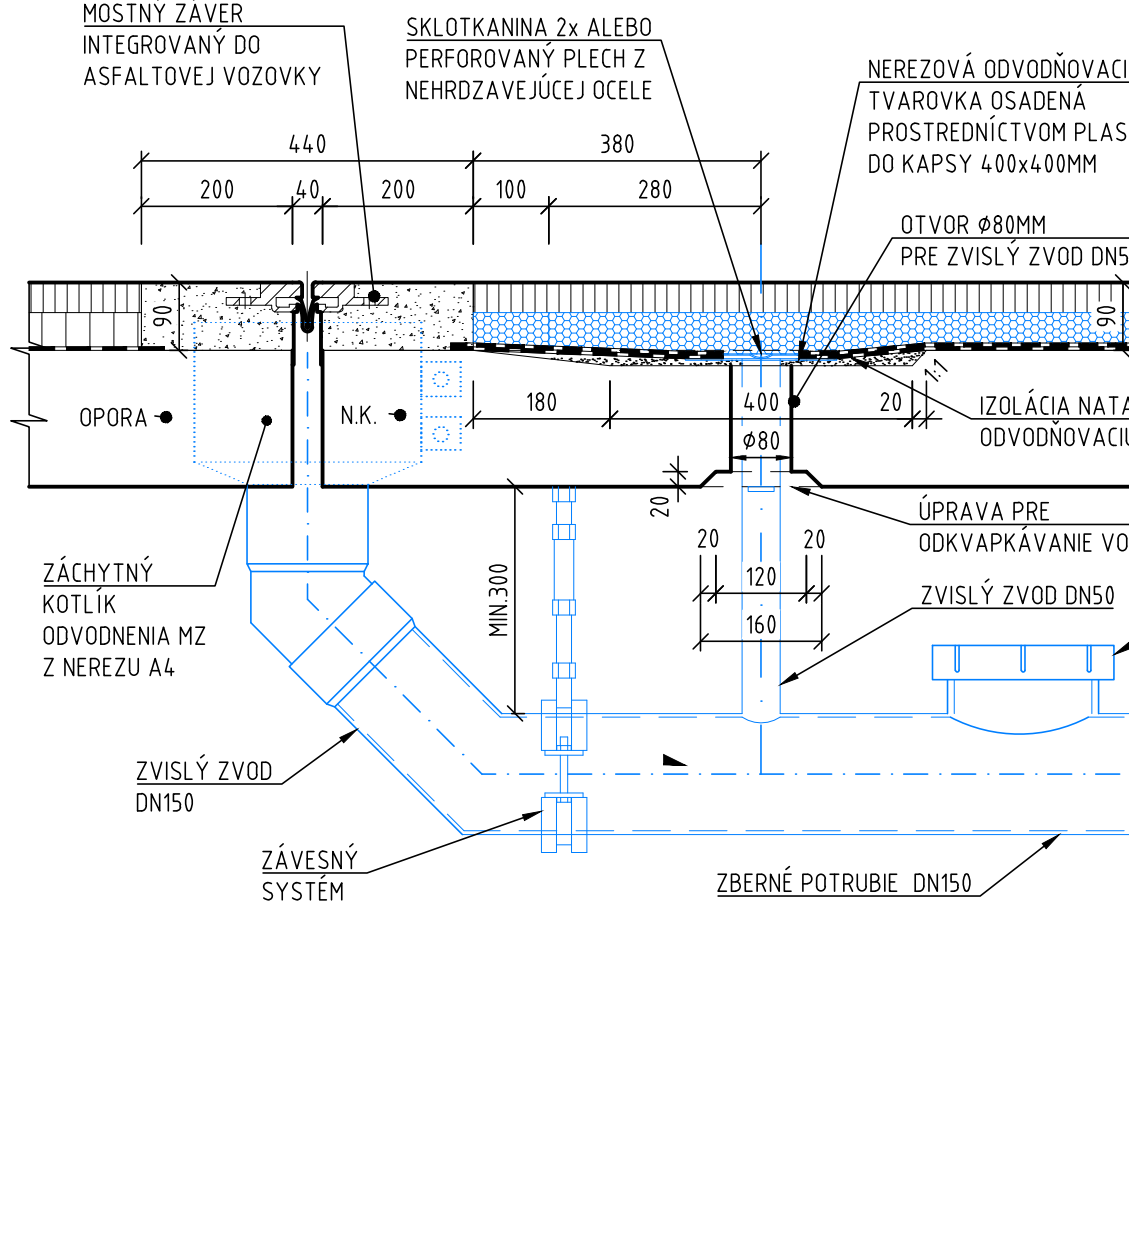

REZ B-B

1:20


PRÉČNY REZ KÓLOM A PRECHODOVÚ OBLASTU OPŤU 1 (TAVRO)

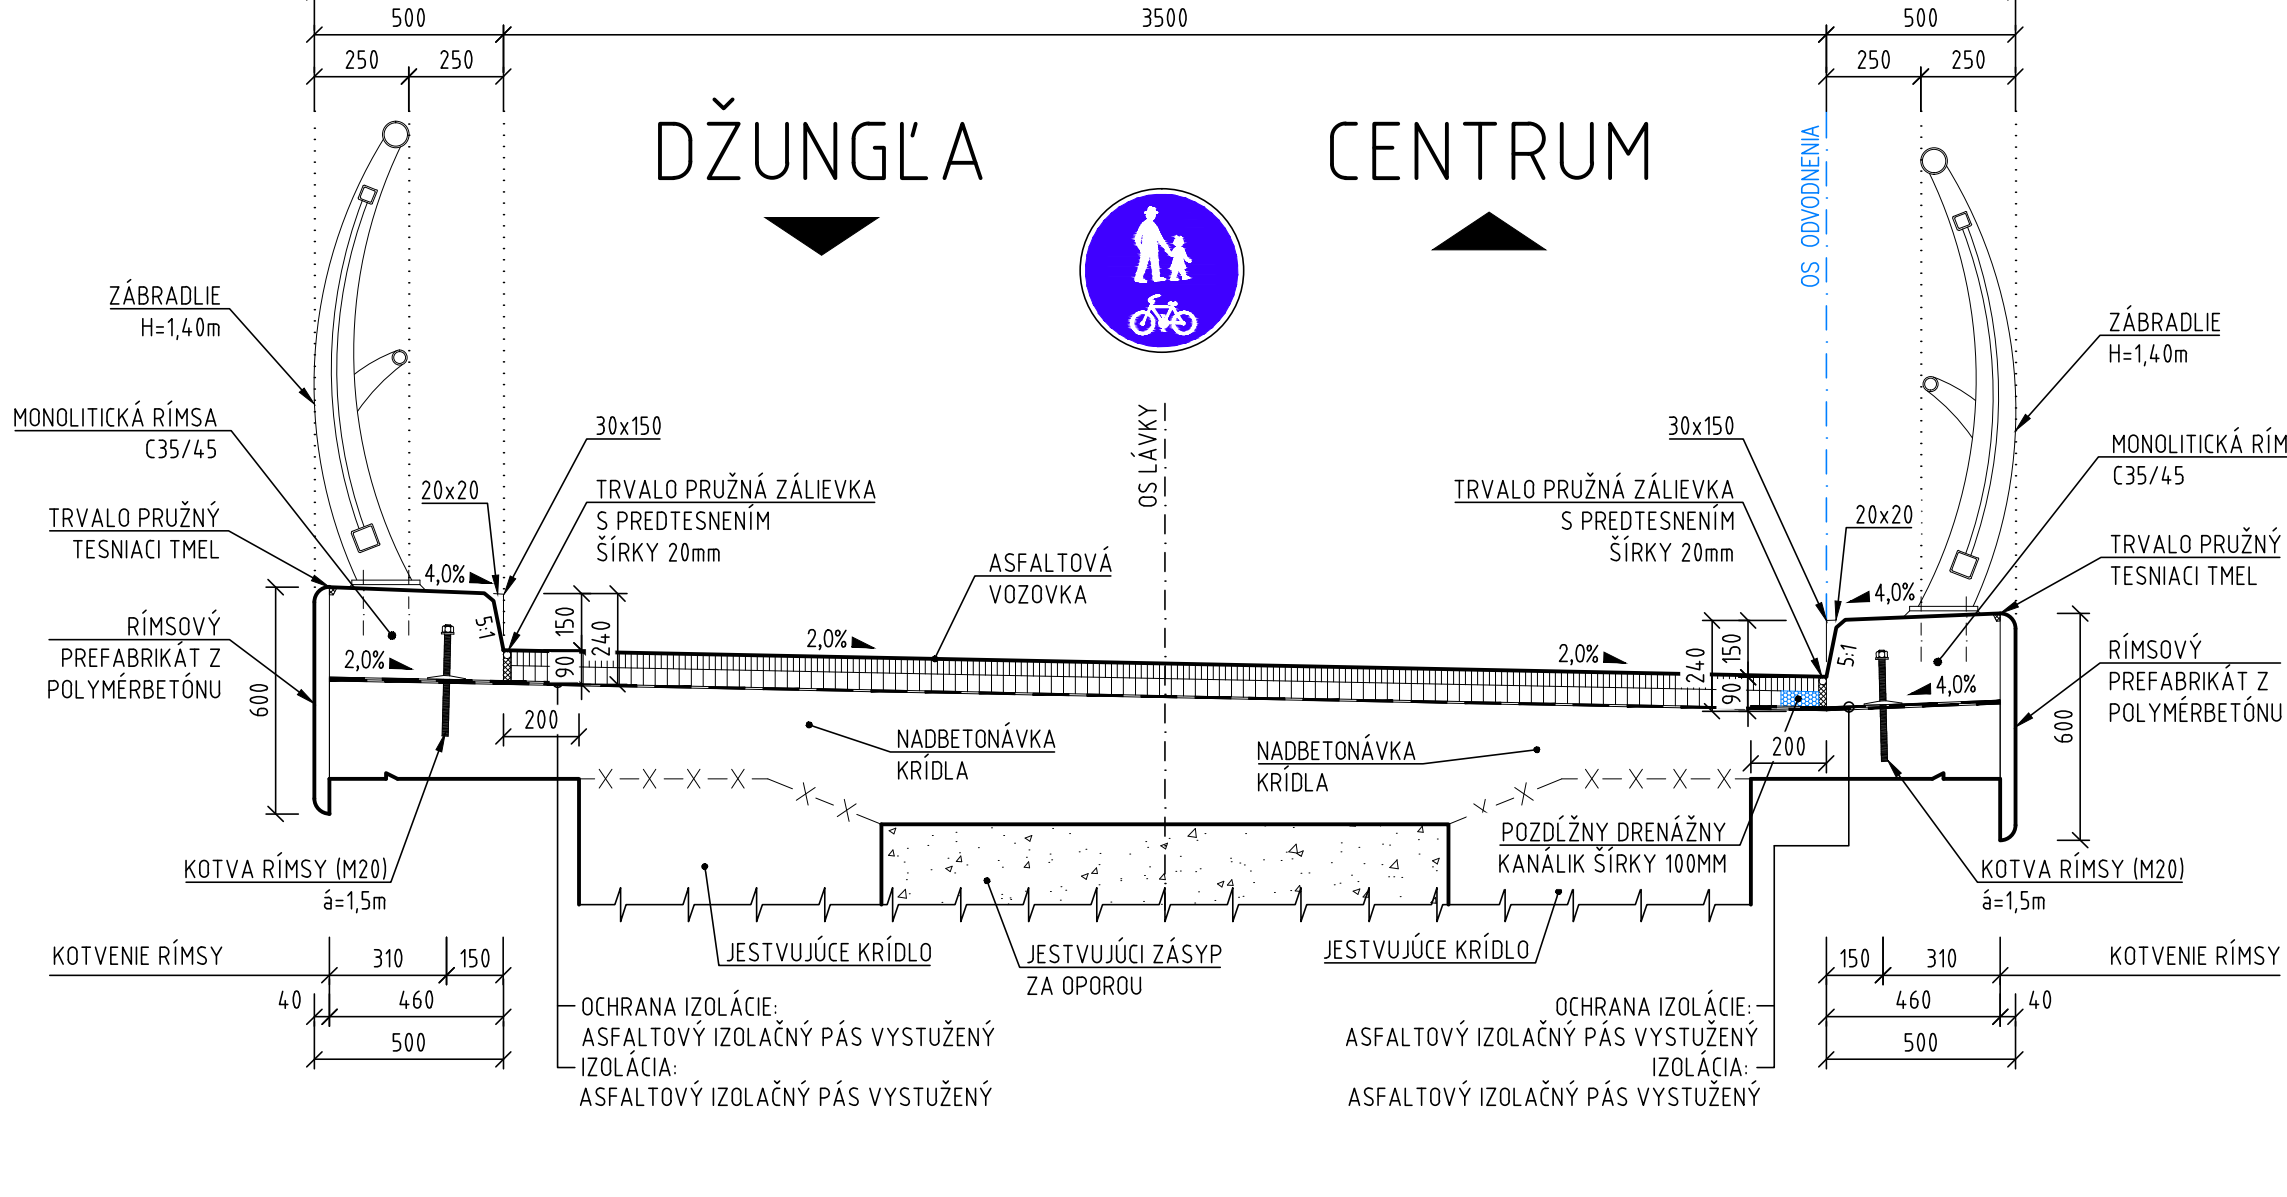

REZ D-D

1:20


PRÉČNY REZ MOSTOM V MESTE ZVODU ODVODNENA POVRCHU IZOLÁCIE

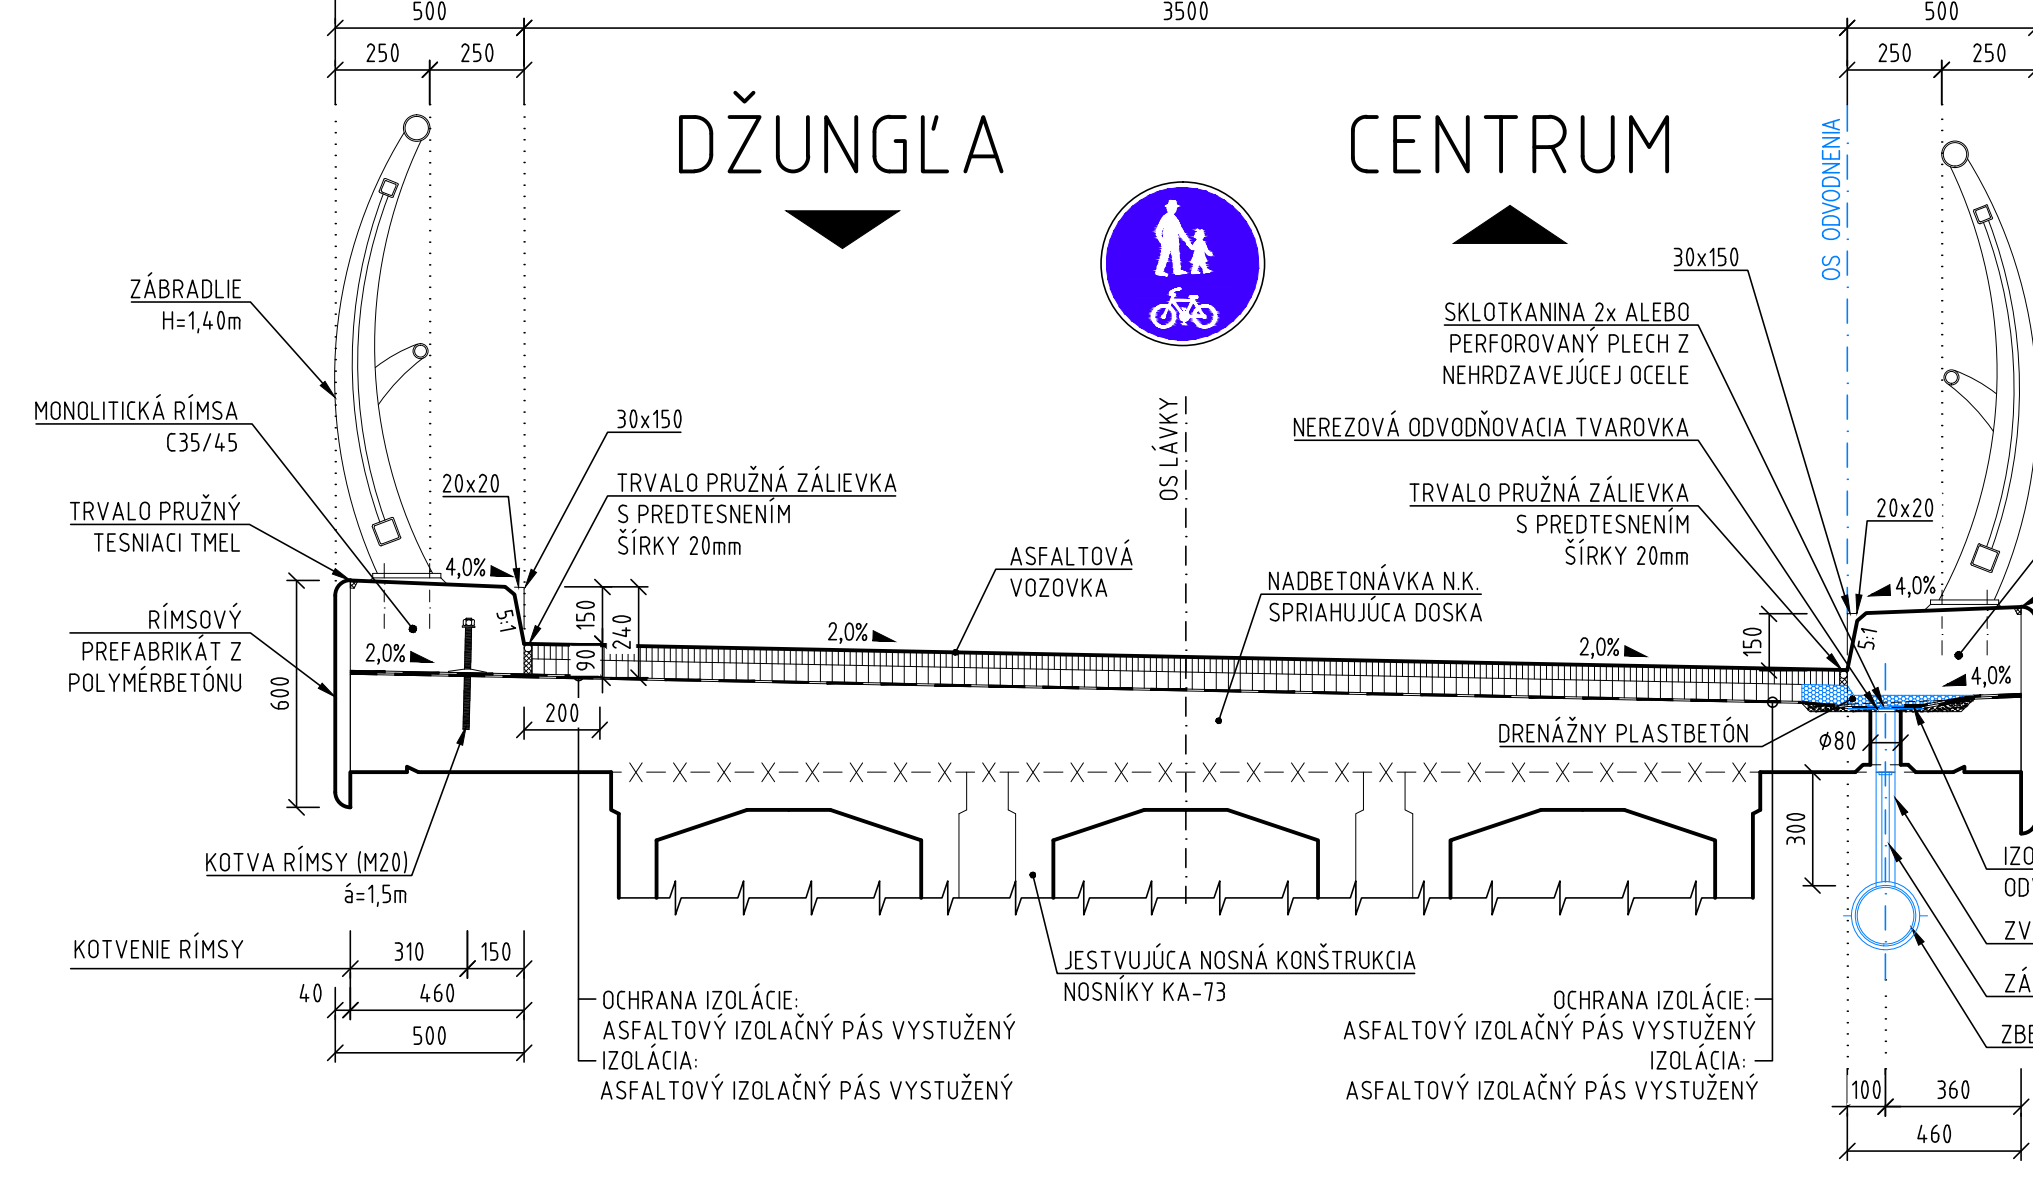

REZ F-F

1:20


PRÉČNY REZ MOSTOM V MESTE MOSTNÉHO ZÁVERU PRIZ INTEGROVANÉHO DO ASFALTOVEJ VOZOVKY

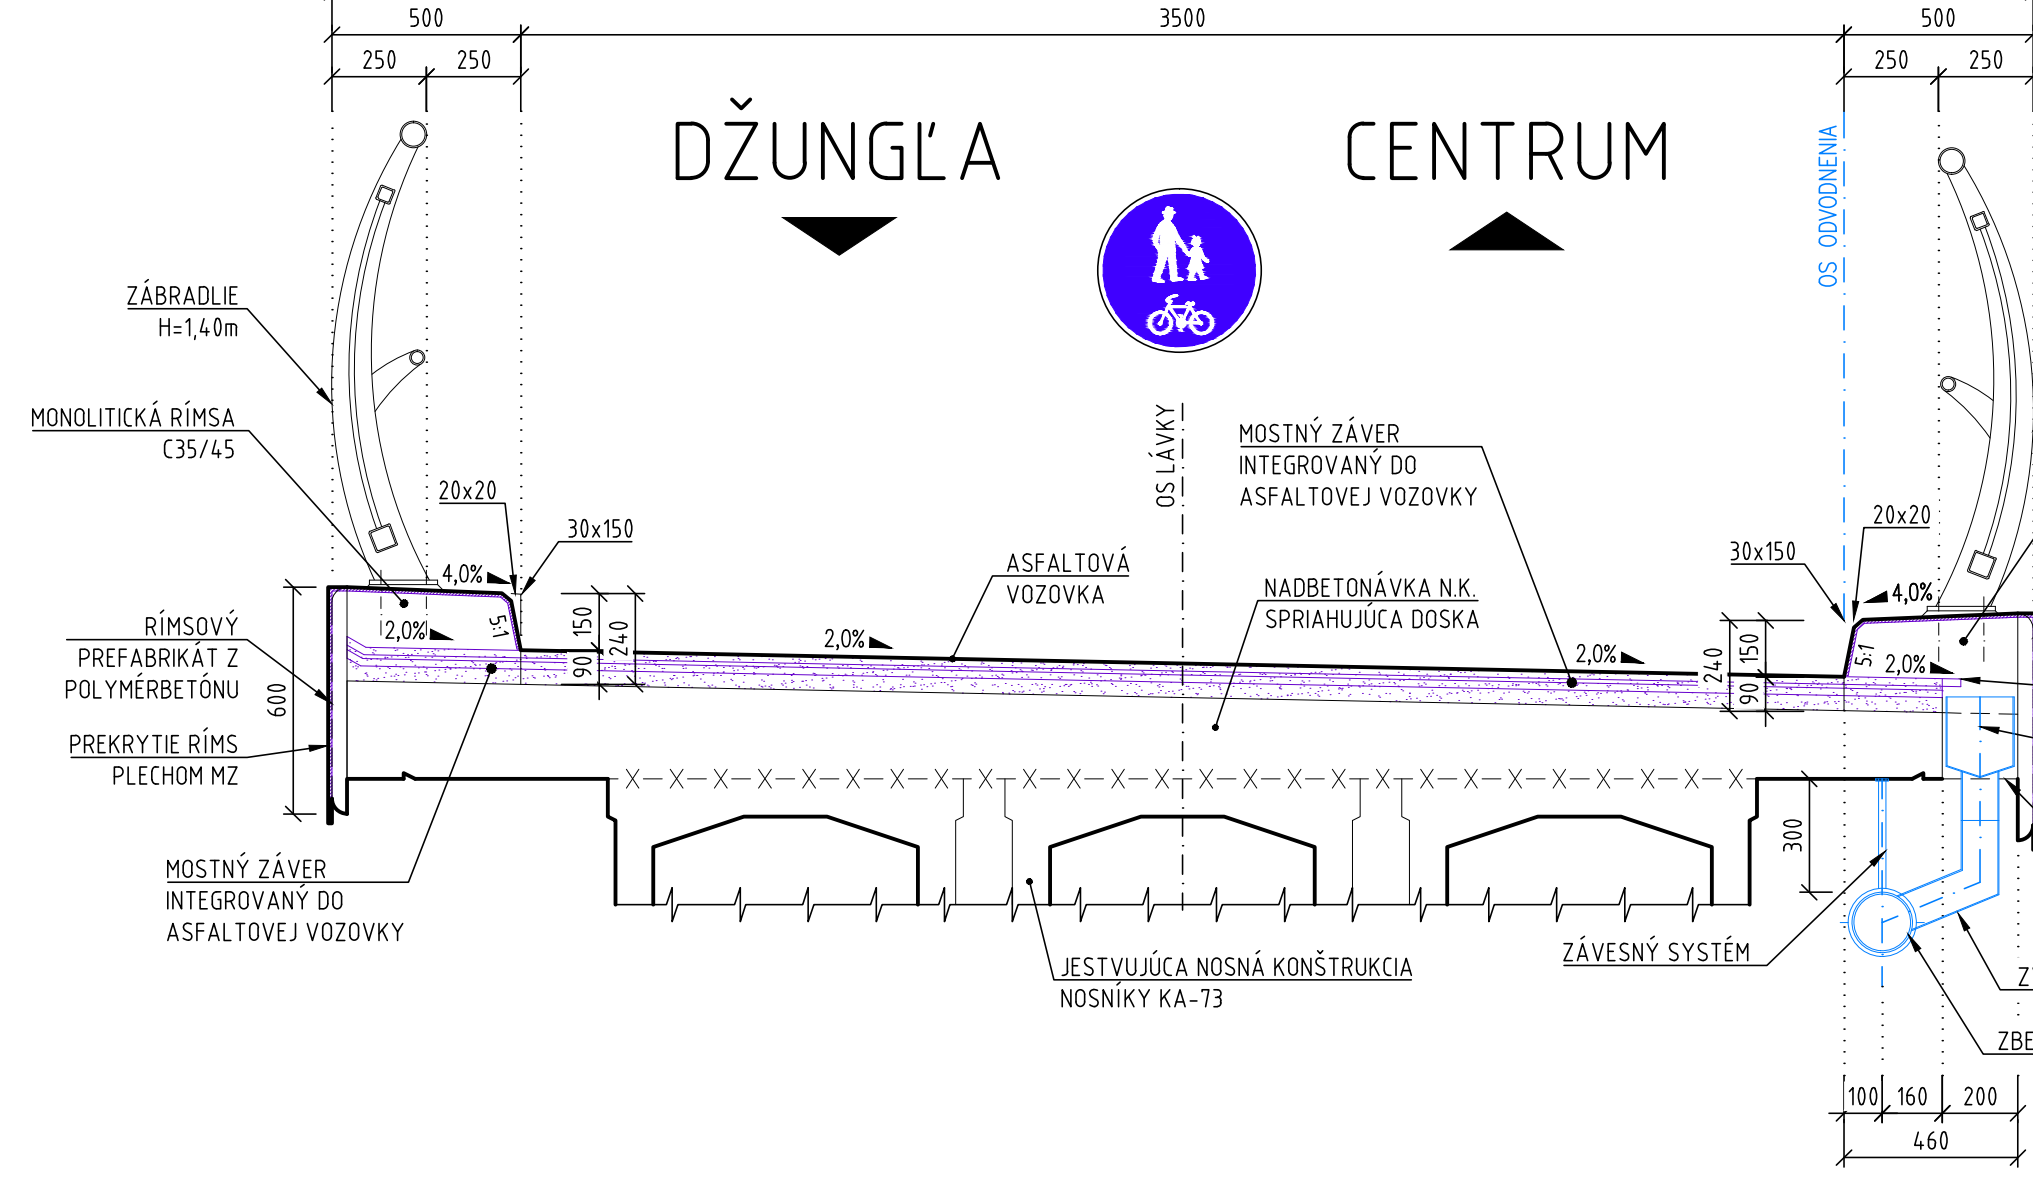

DETAIL ODVODŇOVAČA (PRIÉČNY REZ)

M 1:10


MOSTNÝ OBRUBNIKOVÝ ODVODŇOVAČ BEZ LAPÁKA NEČISTÔT

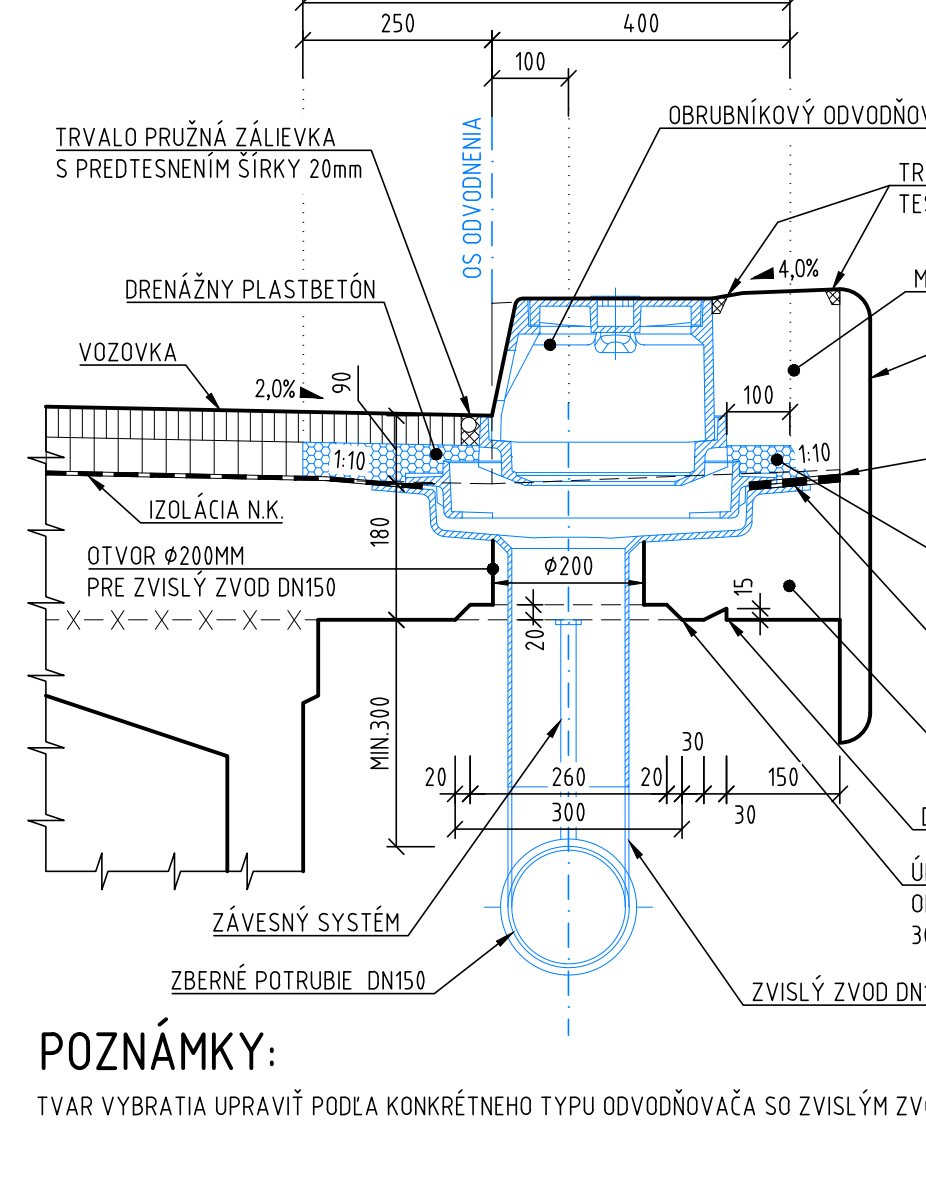

DETAIL ODVODŇOVAČA (POZDĺŽNY REZ)

M 1:10

MOSTNÝ OBRUBNIKOVÝ ODVODŇOVAČ BEZ LAPÁKA NEČISTÔT

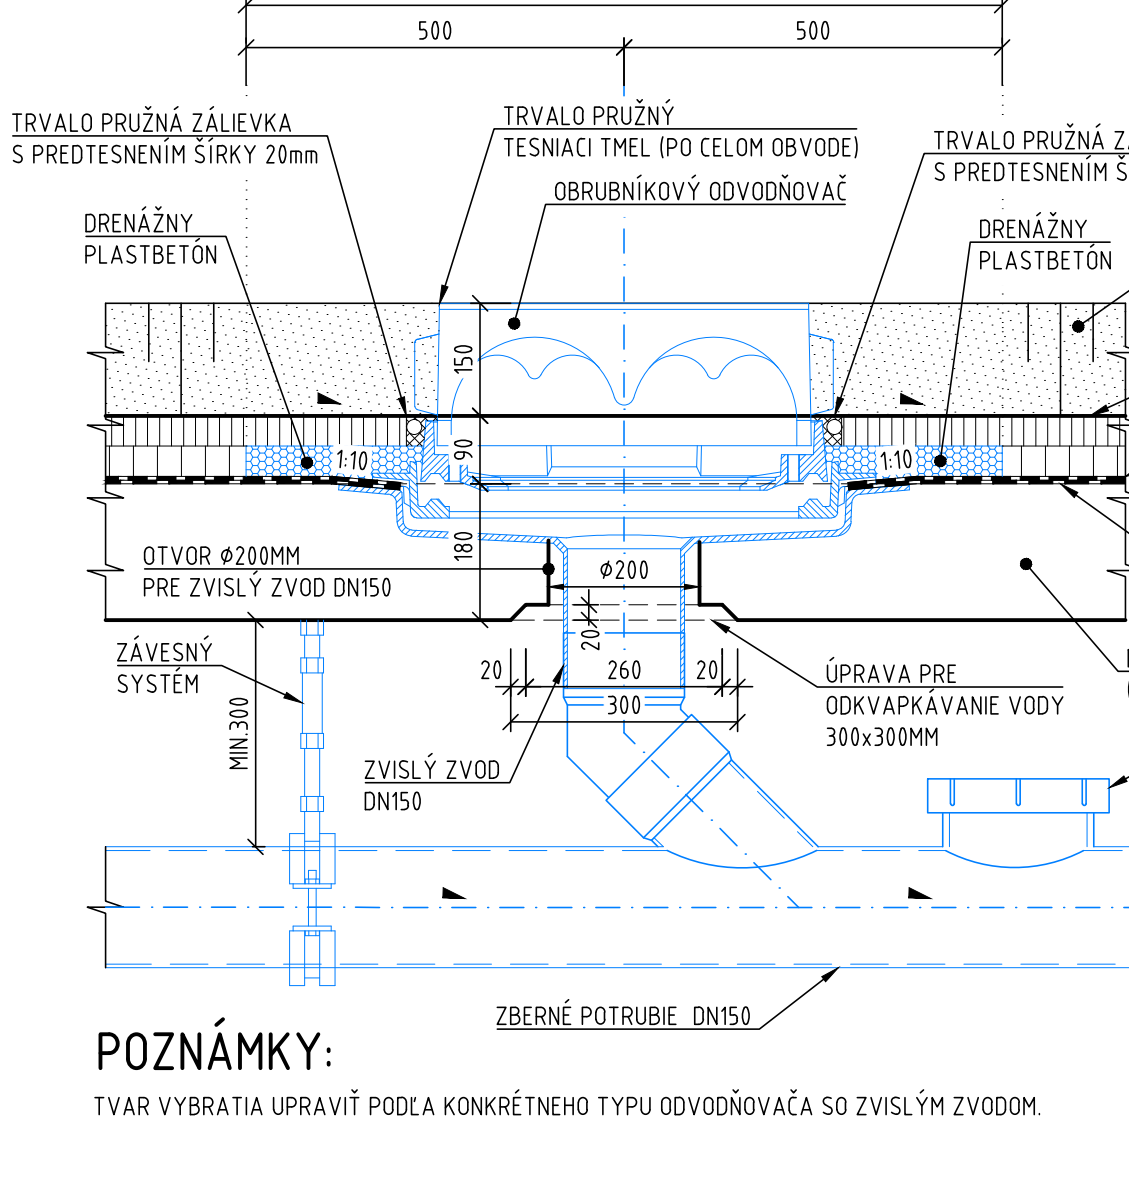

Vytýčané body prvkov odredenia línky				
(S - JTSK, realizácia JTSK)				
ETD	Y [m]	X [m]	Z [m]	
0001	262287.096	1231710.740	219.530	
0002	262293.092	1231710.082	219.515	
0003	262299.076	1231710.434	219.500	
0004	262305.072	1231710.811	219.485	
0005	262311.058	1231710.121	219.470	
0006	262317.052	1231710.390	219.455	
0007	262323.036	1231710.659	219.440	
0008	262329.032	1231710.928	219.425	
0009	262335.026	1231711.197	219.410	
0010	262341.020	1231711.466	219.395	
0011	262347.014	1231711.735	219.380	
0012	262353.008	1231712.004	219.365	
0013	262359.002	1231712.273	219.350	
0014	262365.000	1231712.542	219.335	
0015	262371.000	1231712.811	219.320	
0016	262377.000	1231713.080	219.305	
0066	262677.000	1231726.530	218.555	
0067	262683.000	1231726.800	218.540	
0068	262689.000	1231727.069	218.525	
0069	262695.000	1231727.338	218.510	
0070	262701.000	1231727.607	218.495	
0071	262707.000	1231727.876	218.480	
0072	262713.000	1231728.145	218.465	
0073	262719.000	1231728.414	218.450	
0074	262725.000	1231728.683	218.435	
0075	262731.000	1231728.952	218.420	
0076	262737.000	1231729.221	218.405	
0077	262743.000	1231729.490	218.390	
0078	262749.000	1231729.759	218.375	
0079	262755.000	1231730.028	218.360	
0080	262761.000	1231730.297	218.345	
0081	262767.000	1231730.566	218.330	
0082	262773.000	1231730.835	218.315	
0083	262779.000	1231731.104	218.300	
0084	262785.000	1231731.373	218.285	
0085	262791.000	1231731.642	218.270	
0086	262797.000	1231731.911	218.255	
0087	262803.000	1231732.180	218.240	
0088	262809.000	1231732.449	218.225	
0089	262815.000	1231732.718	218.210	
0090	262821.000	1231732.987	218.195	
0091	262827.000	1231733.256	218.180	
0092	262833.000	1231733.525	218.165	
0093	262839.000	1231733.794	218.150	
0094	262845.000	1231734.063	218.135	
0095	262851.000	1231734.332	218.120	
0096	262857.000	1231734.601	218.105	
0097	262863.000	1231734.870	218.090	
0098	262869.000	1231735.139	218.075	
0099	262875.000	1231735.408	218.060	
0100	262881.000	1231735.677	218.045	
0101	262887.000	1231735.946	218.030	
0102	262893.000	1231736.215	218.015	
0103	262899.000	1231736.484	218.000	
0104	262905.000	1231736.753	217.985	
0105	262911.000	1231737.022	217.970	
0106	262917.000	1231737.291	217.955	
0107	262923.000	1231737.560	217.940	
0108	262929.000	1231737.829	217.925	
0109	262935.000	1231738.098	217.910	
0110	262941.000	1231738.367	217.895	
0111	262947.000	1231738.636	217.880	
0112	262953.000	1231738.905	217.865	
0113	262959.000	1231739.174	217.850	
0114	262965.000	1231739.443	217.835	
0115	262971.000	1231739.712	217.820	
0116	262977.000	1231739.981	217.805	
0117	262983.000	1231740.250	217.790	
0118	262989.000	1231740.519	217.775	
0119	262995.000	1231740.788	217.760	
0120	263001.000	1231741.057	217.745	
0121	263007.000	1231741.326	217.730	
0122	263013.000	1231741.595	217.715	
0123	263019.000	1231741.864	217.700	
0124	263025.000	1231742.133	217.685	
0125	263031.000	1231742.402	217.670	
0126	263037.000	1231742.671	217.655	
0127	263043.000	1231742.940	217.640	
0128	263049.000	1231743.209	217.625	
0129	263055.000	1231743.478	217.610	
0130	263061.000	1231743.747	217.595	
0131	263067.000	1231744.016	217.580	
0132	263073.000	1231744.285	217.565	
0133	263079.000	1231744.554	217.550	
0134	263085.000	1231744.823	217.535	
0135	263091.000	1231745.092	217.520	
0136	263097.000	1231745.361	217.505	
0137	263103.000	1231745.630	217.490	
0138	263109.000	1231745.899	217.475	
0139	263115.000	1231746.168	217.460	
0140	263121.000	1231746.437	217.445	
0141	263127.000	1231746.706	217.430	
0142	263133.000	1231746.975	217.415	
0143	263139.000	1231747.244	217.400	
0144	263145.000	1231747.513	217.385	
0145	263151.000	1231747.782	217.370	
0146	263157.000	1231748.051	217.355	
0147	263163.000	1231748.320	217.340	
0148	263169.000	1231748.589	217.325	
0149	263175.000	1231748.858	217.310	
0150	263181.000	1231749.127	217.295	
0151	263187.000	1231749.396	217.280	
0152	263193.000	1231749.665	217.265	
0153	263199.000	1231749.934	217.250	
0154	263205.000	1231750.203	217.235	
0155	263211.000	1231750.472	217.220	
0156	263217.000	1231750.741	217.205	
0157	263223.000	1231751.010	217.190	
0158	263229.000	1231751.279	217.175	
0159	263235.000	1231751.548	217.160	
0160	263241.000	1231751.817	217.145	
0161	263247.000	1231752.086	217.130	
0162	263253.000	1231752.355	217.115	
0163	263259.000	1231752.624	217.100	
0164	263265.000	1231752.893	217.085	
0165	263271.000	1231753.162	217.070	
0166	263277.000	1231753.431	217.055	
0167	263283.000	1231753.700	217.040	
0168	263289.000	1231753.969	217.025	
0169	263295.000	1231754.238	217.010	
0170	263301.000	1231754.507	216.995	
0171	263307.000	1231754.776	216.980	
0172	263313.000	1231755.045	216.965	
0173	263319.000	1231755.314	216.950	
0174	263325.000	1231755.583	216.935	
0175	263331.000	1231755.852	216.920	
0176	263337.000	1231756.121	216.905	
0177	263343.000	1231756.390	216.890	
0178	263349.000	1231756.659	216.875	
0179	263355.000	1231756.928	216.860	
0180	263361.000	1231757.197	216.845	
0181	263367.000	1231757.466	216.830	
0182	263373.000	1231757.735	216.815	
0183	263379.000	1231758.004	216.800	
0184	263385.000	1231758.273	216.785	
0185	263391.000	1231758.542	216.770	
0186	263397.000	1231758.811	216.755	
0187	263403.000	1231759.080	216.740	
0188	263409.000	1231759.349	216.725	
0189	263415.000	1231759.618	216.710	
0190	263421.000	1231759.887	216.695	
0191	263427.000	1231760.156	216.680	
0192	263433.000	1231760.425	216.665	
0193	263439.000	1231760.694	216.650	
0194	263445.000	1231760.963	216.635	
0195	263451.000	1231761.232	216.620	
0196	263457.000	1231761.501	216.605	
0197	263463.000	1231761.770	216.590	
0198	263469.000	1231762.039	216.575	
0199	263475.000	1231762.308	216.560	
0200	263481.000	1231762.577	216.545	