
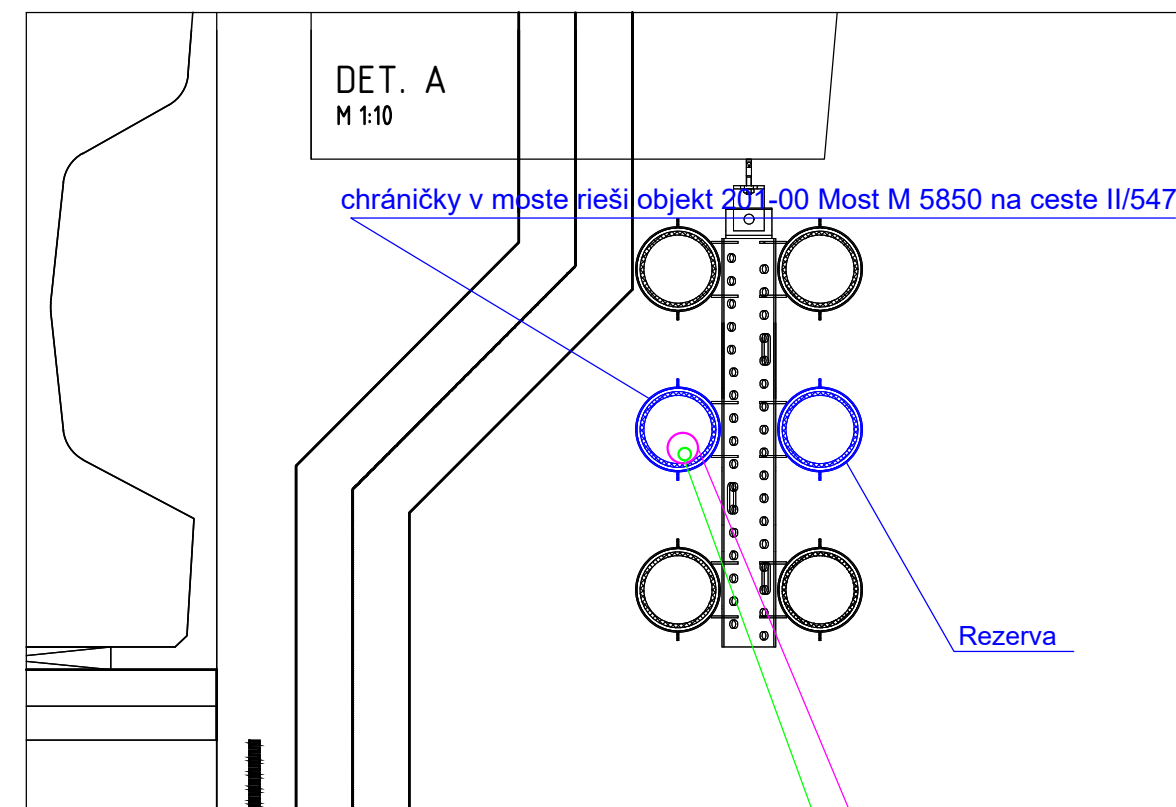


PRIEČNY REZ B - B (v strede mosta) M 1:100

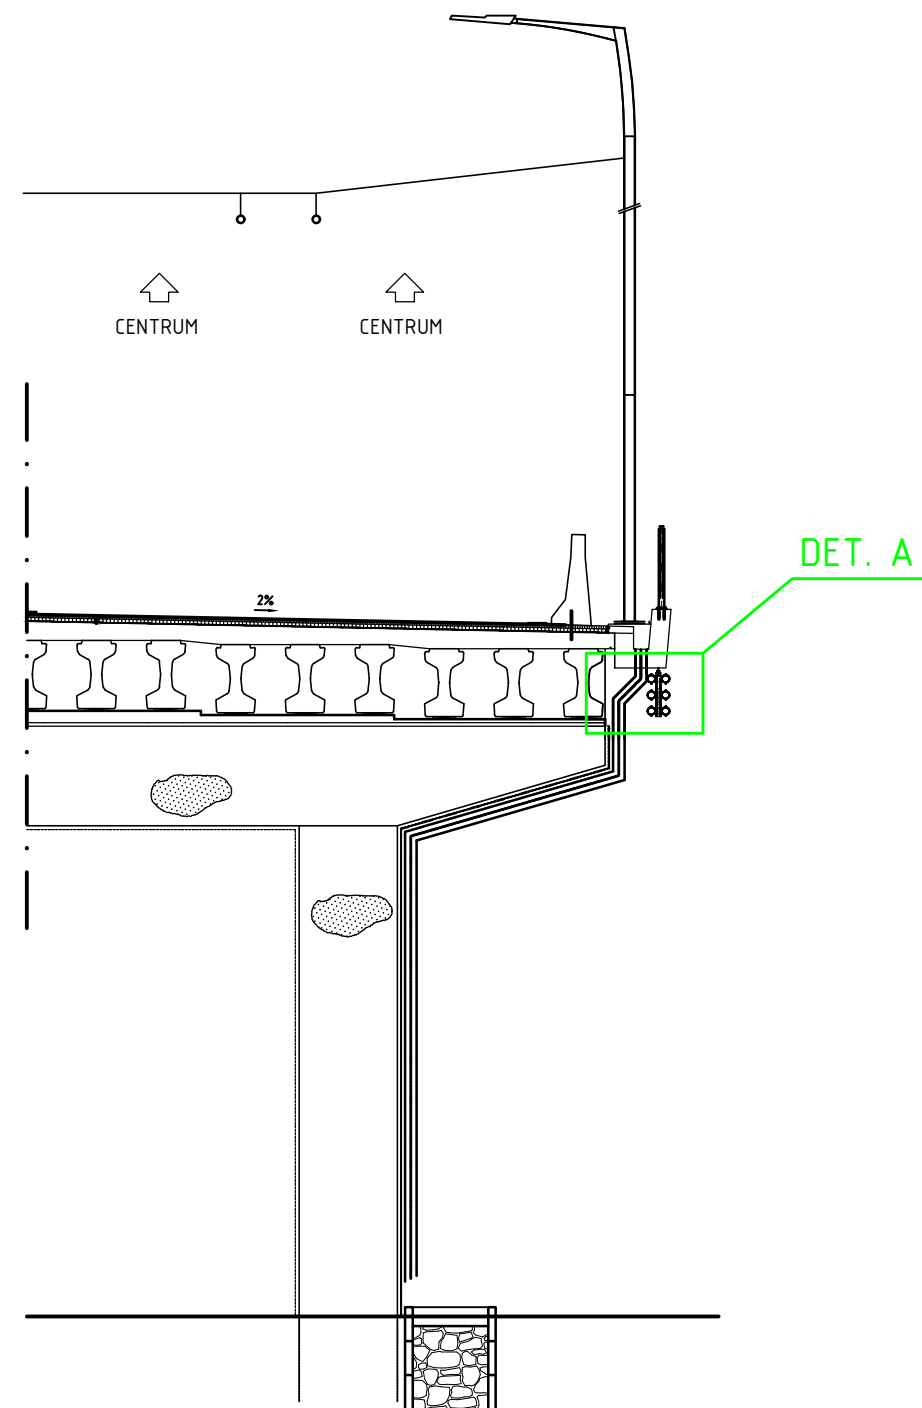


72vl. OK typu LTMC 72x SM G.657.A1 (6x12) A-DQ(ZN)2Y

Chránička HDPE 40/3,5 PIPELIFE

602-00

D

VYPRACOVAL: ING. M. KACVINSKÝ <i>Kacvinsky</i>		HL. INŽ. PROJEKTU: ING. K. KUNDRÁT, CSc. <i>Kundrat</i>	ZHOTOVITEĽ: BBF  BBF Elektro s.r.o. Radlinského 3303/17/B 05201 Spišská Nová Ves
ZOD. PROJEKTANT: ING. N. VARGA <i>Varga</i>		TECH. KONTROLA: ING. M. ŠKOVRAŇ <i>Škovran</i>	
OBJEDNÁVATEĽ: Mesto Košice, Trieda SNP 48/A Košice, 040 11			
KRAJ: Košický samosprávny kraj	OKRES: KOŠICE		
STAVBA: MOST Č. M5850 NA CESTE II/547 A LÁVKA, HLINKOVA UL., KOŠICE			ČÍSLO ZÁKAZKY: TP-2020/014/01
			STUPEŇ: DSPRS
			DÁTUM: 12/2020
ČASŤ STAVBY: 602-00 PRELOŽKA ZÁVESNÉHO OK SWAN KE			FORMÁT: A4
			MIERKA: -
PRÍLOHA: VZOROVÝ PRIEČNY REZ			ČÍSLO PRÍLOHY: 04
			SÚPRAVA: