

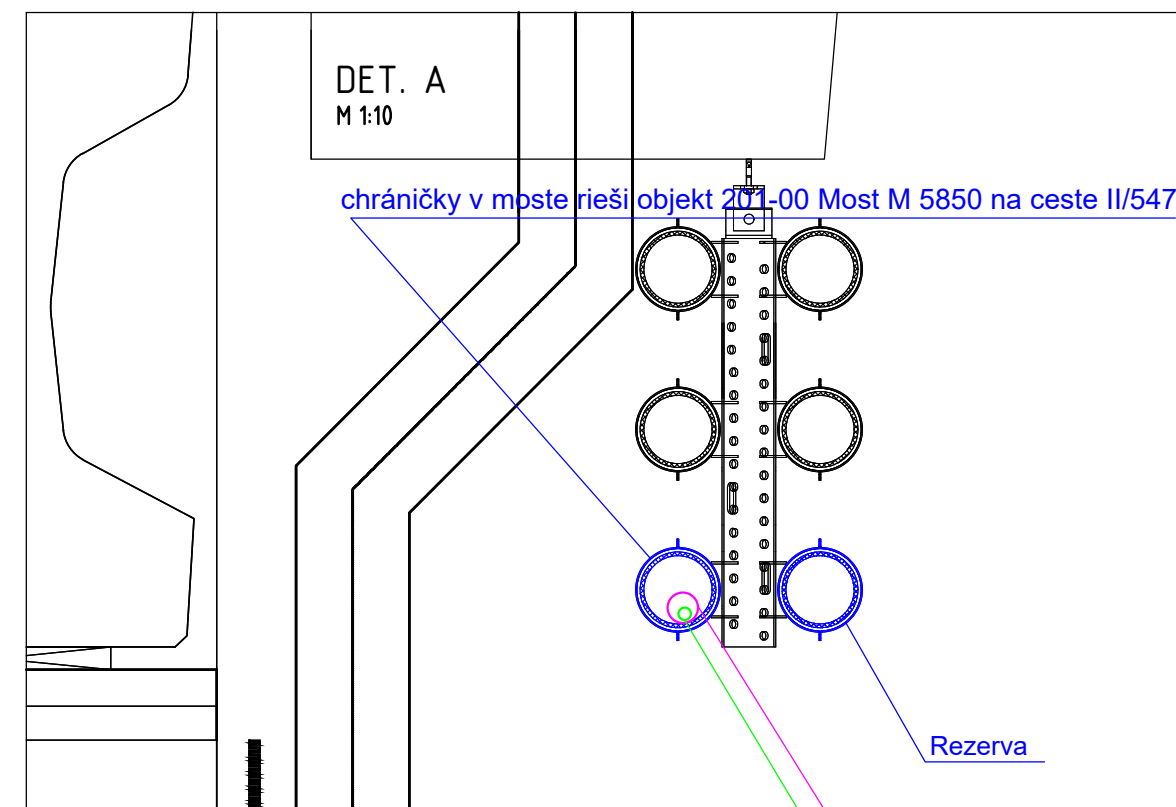


PRIEČNY REZ B - B (v strede mosta)
M 1:100

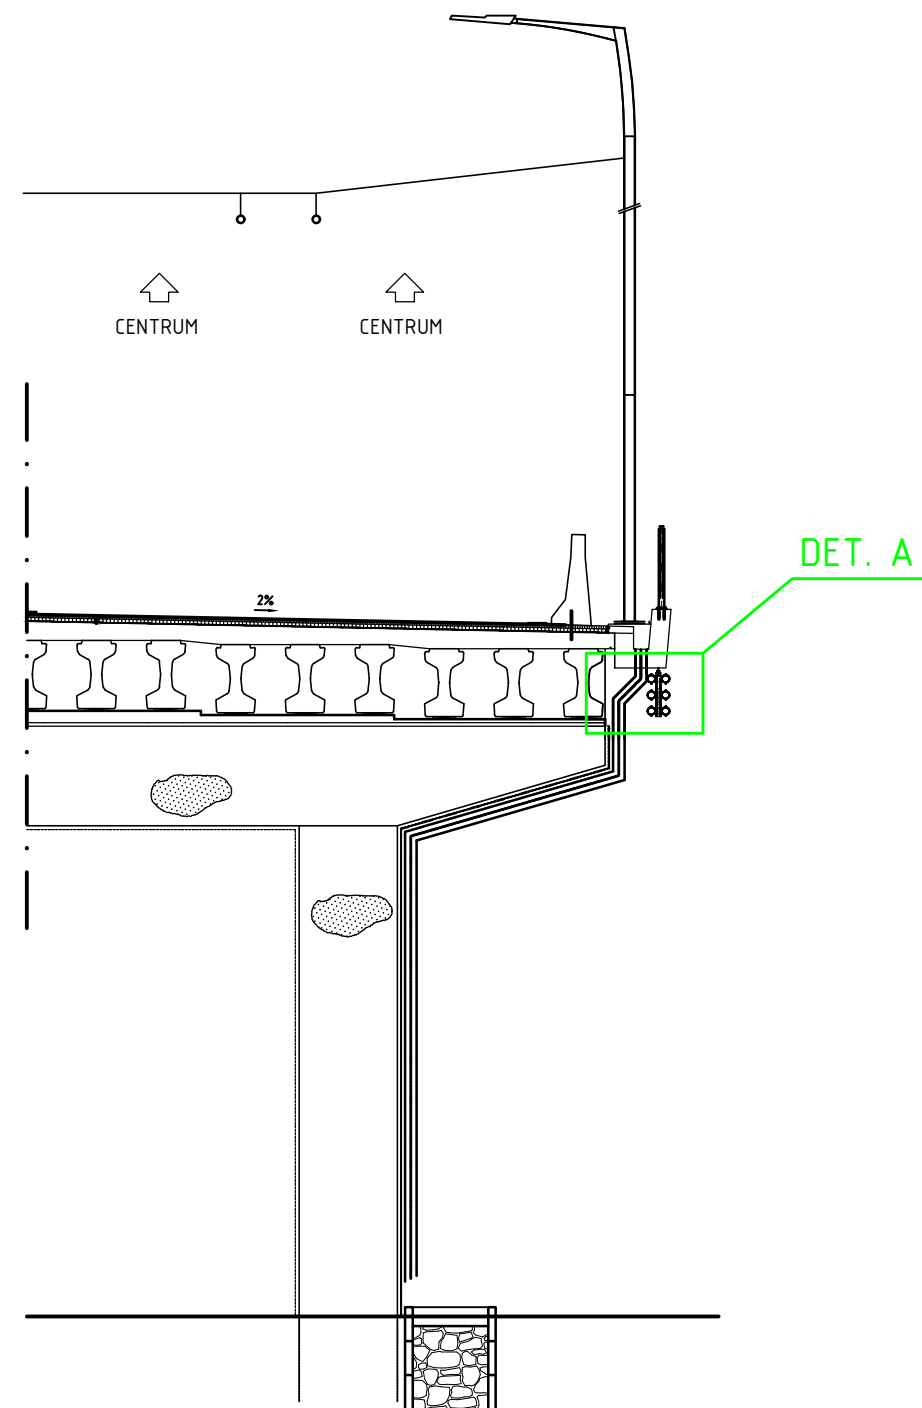

144vl. OK typu LTMC 144x SM G.657.A1 (6x24) A-DQ(ZN)2Y

Chránička HDPE 40/3,5 PIPELIFE

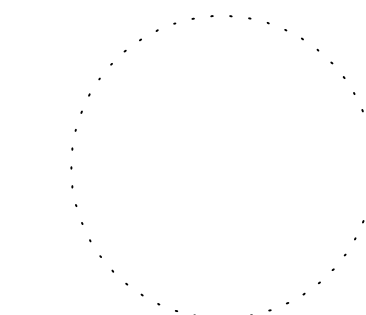

603-00

D

VYPRACOVAL: ING. M. KACVINSKÝ	HL. INŽ. PROJEKTU: ING. K. KUNDRÁT, CSc.	ZHOTOVITEĽ: BBF	
ZOD. PROJEKTANT: ING. N. VARGA	TECH. KONTROLA: ING. M. ŠKOVRAŇ	BBF Elektro s.r.o. Radlinského 3303/17/B 05201 Spišská Nová Ves	
OBJEDNÁVATEĽ: Mesto Košice, Trieda SNP 48/A Košice, 040 11		ČÍSLO ZÁKAZKY:	TP-2020/014/01
KRAJ: Košický samosprávny kraj		STUPEŇ:	DSPRS
OKRES: KOŠICE		DÁTUM:	12/2020
STAVBA: MOST Č. M5850 NA CESTE II/547 A LÁVKA, HLINKOVA UL., KOŠICE		FORMÁT:	2A4
ČASŤ STAVBY: 603-00 PRELOŽKA ZÁVESNÉHO OK ANTIK		MIERKA:	-
PRÍLOHA: VZOROVÝ PRIEČNY REZ		ČÍSLO PRÍLOHY:	SÚPRAVA:
		04	