



ŘEZ A-A

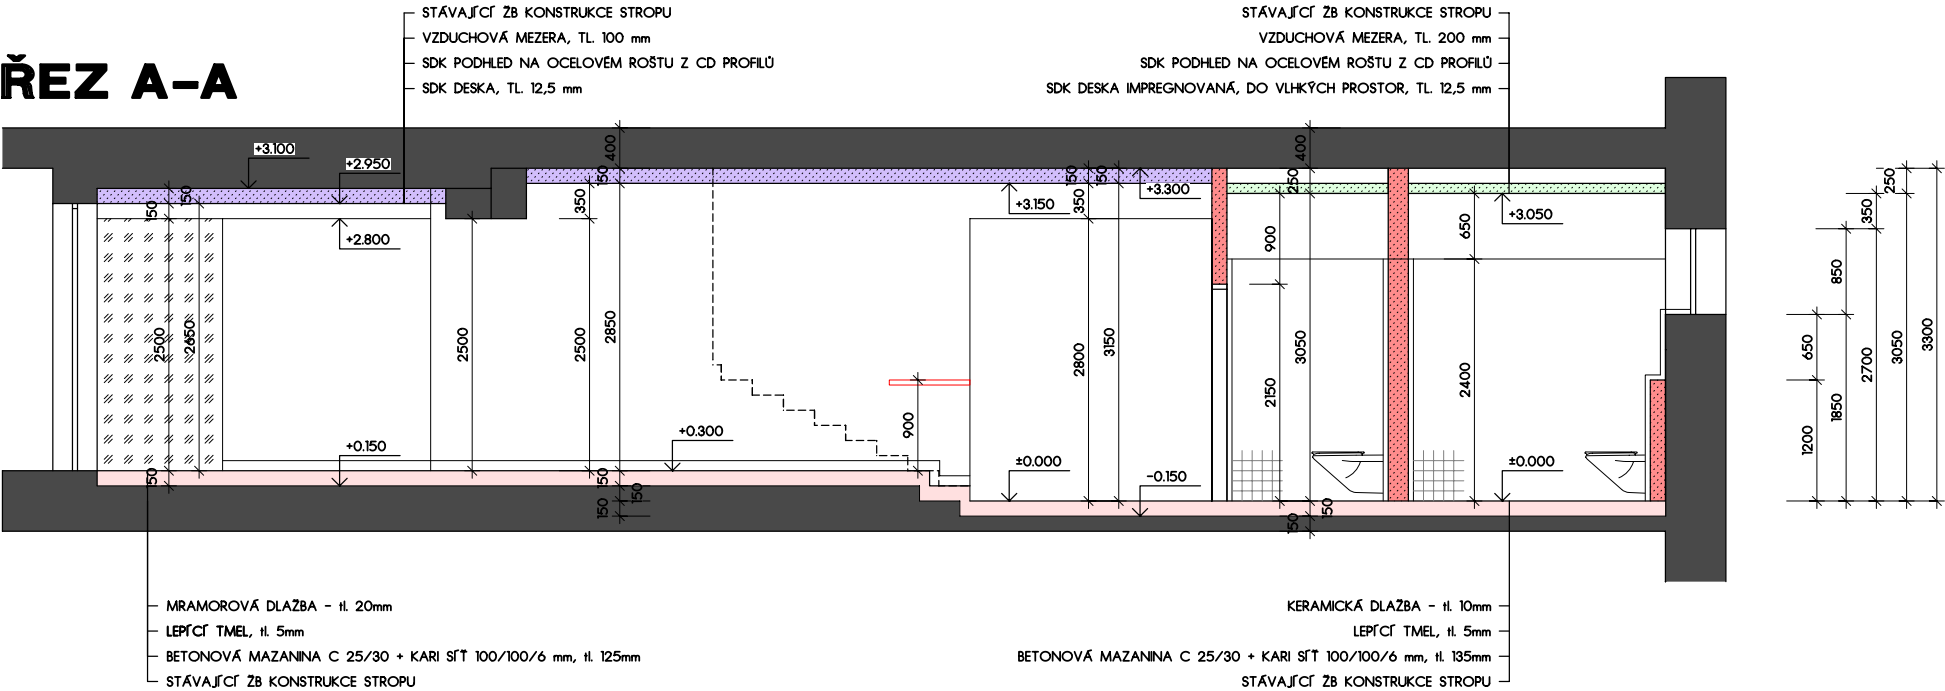

ŘEZ B-B

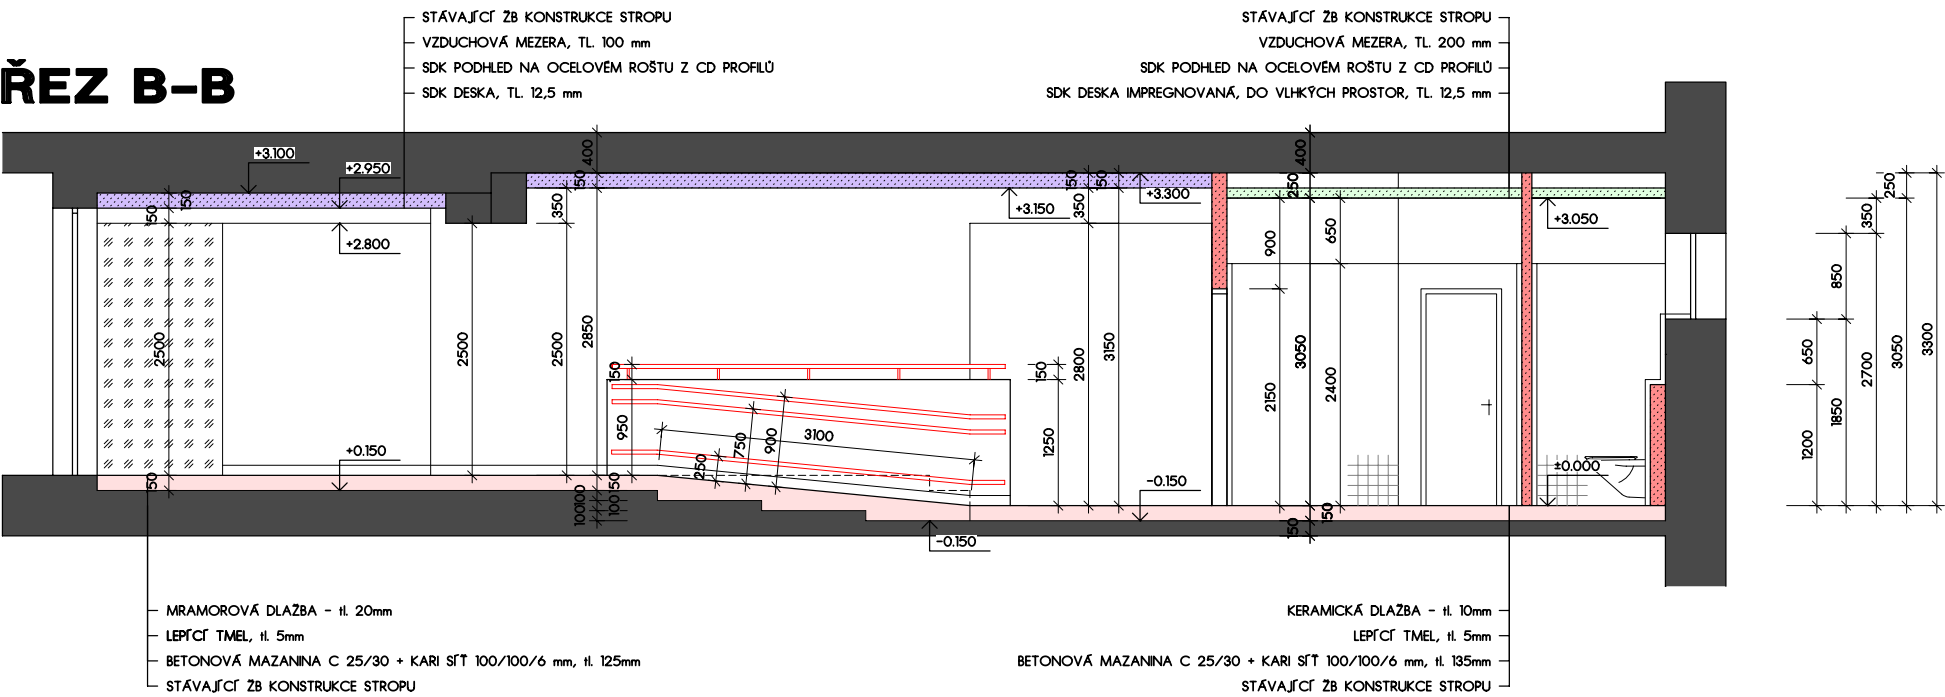

LEGENDA MATERIÁLŮ

- STÁVAJÍCÍ KONSTRUKCE
- NOVÉ KONSTRUKCE A PRVKY
- SÁDROKARTONOVÉ PRŮČKY TL. 100, 150 A 200mm (např. KNAUF) OBLOŽENÉ SDK DESKAMI IMPREGNOVANÝMI TL. 12,5mm DO VĚTRNÝCH PROSTOR
- SÁDROKARTONOVÝ PODHLED (např. KNAUF) OBLOŽENÝ SDK DESKAMI IMPREGNOVANÝMI TL. 12,5mm DO VĚTRNÝCH PROSTOR
- SÁDROKARTONOVÝ PODHLED (např. KNAUF) OBLOŽENÝ SDK DESKAMI TL. 12,5mm
- NOVÉ PODLAHOVÉ KRYTINY
- KERAMICKÝ MOZAIKOVÝ OBKLAD, ČTVEREC 100x100mm, BÍLÁ MATNÁ BARVA
- KERAMICKÝ MOZAIKOVÝ OBKLAD, ČTVEREC 23x23mm, ČERNÁ MATNÁ BARVA

POZNÁMKA:

- BOURACÍ PRÁCE VNITŘNÍCH PŘÍČEK - VIZ. SAMOSTATNÝ VÝKRES BOURACÍCH PRACÍ
- K VYMĚŘENÍ NOVÝCH VNITŘNÍCH PŘÍČEK PRIZVAT PROJEKTANTA A INVESTORA
- PROSTUPY PRO ZTI, ÚT, VZT A ELEKTRO PROVÉST DLE DOKUMENTACE TECHTO PROFESÍ
- PŘESNÉ TLOUŠTKY JEDNOTLIVÝCH VRSTEV PODLAH UPRESNIT PO VYBOURÁNÍ STÁVAJÍCÍCH VRSTEV

NAVRHOVANÝ STAV
STAVEBNÍ ŘEŠENÍ
ŘEZ A-A, ŘEZ B-B

DOKUMENTACE PRO PROVÁDĚNÍ STAVBY ČERVEN 2025 M 1 : 75	D.1.1.7
VYPRACOVAL INVESTOR	MĚSTO BRUNTÁL, NÁDRAŽNÍ 994/20, 792 01 BRUNTÁL, IČ: 00295892
AKCE	BUDOVA MěO BRUNTÁL PROSTOR PŘED ZASEDACÍ MÍSTNOSTÍ ZASTUPITELSTVA V 1.NP

STAVEBNÍ ÚPRAVY MĚU BRUTÁL
PROSTOR PŘED ZASEDACÍ MÍSTNOSTÍ
ZASTUPITELSTVA V 1.NP BUDOVY A