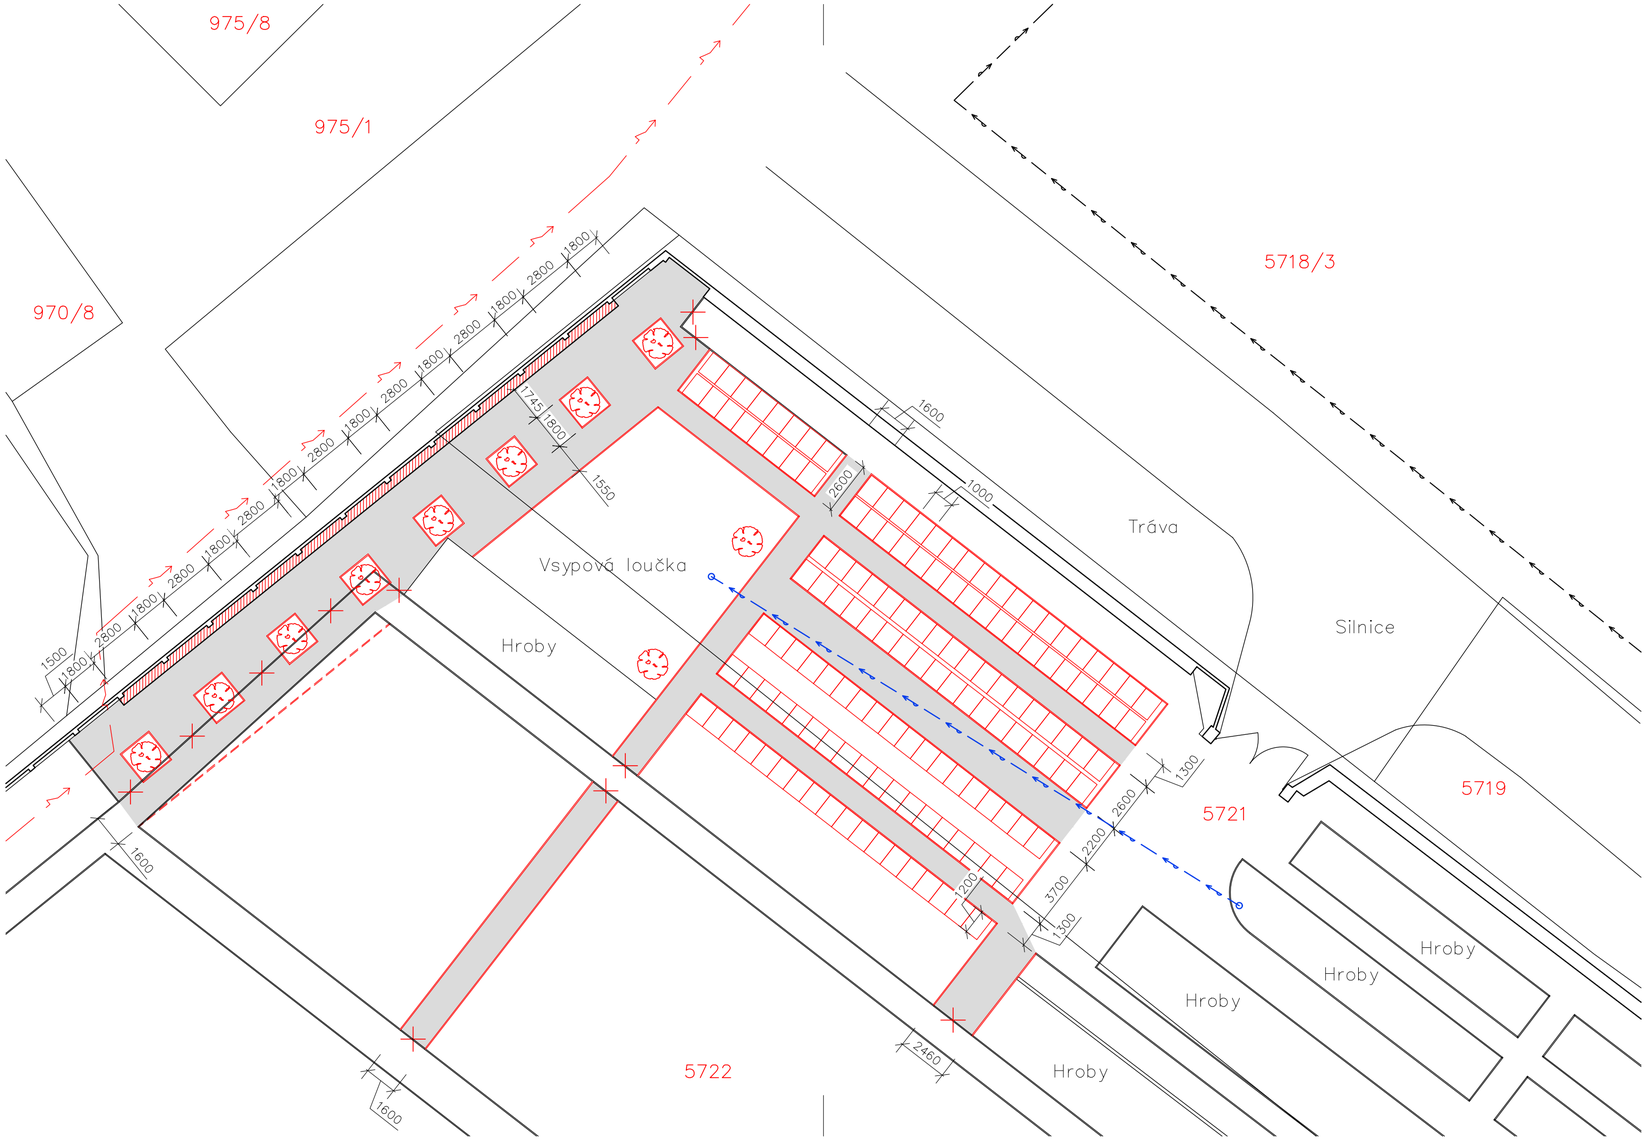

LEGENDA

- Situace
- st. 99/2 — Parcelní čísla
- Veřejný vodovod
- Vedení NN podzemní
- Nové kolumbárium (11 x polí)
- Nové zpevněné plochy, dlažba 30x30 cm (do 3,5 t) – 308 m2 + nový zahradní obrubník tl. 50 mm – 255 m
- Odstranění obrubníku tl. 50 mm – 29,5 m
- Nová výsadba – listnatý strom – zajistí si provozovatel
- Zahradní obrubník tl. 50 mm – realizace v budoucnu

Stanclesign		
stanclmichal@seznam.cz / +420 605 55 82 73	DOKUMENTACE PRO PROVÁDĚNÍ STAVBY	
Navrhl: Ing. arch. Michal Štancl		
Vypracoval: Ing. arch. Michal Štancl		
Hlavní projektant:		
Kolumbárium 2, Loucký hřbitov ve Znojmě, p. č. 5721, 5722, katastrální území Znojmo – město	Místo:	Znojmo–město
	Rozměr:	630x297
	Datum:	5/2025
Investor: Město Znojmo, Obroková 1/12, Znojmo, 669 22	Měřítko:	1:200
	Č. výkresu:	Č. revize:
Obsah: Katastrální situační výkres	C.1.3	