


Przekrój A-A

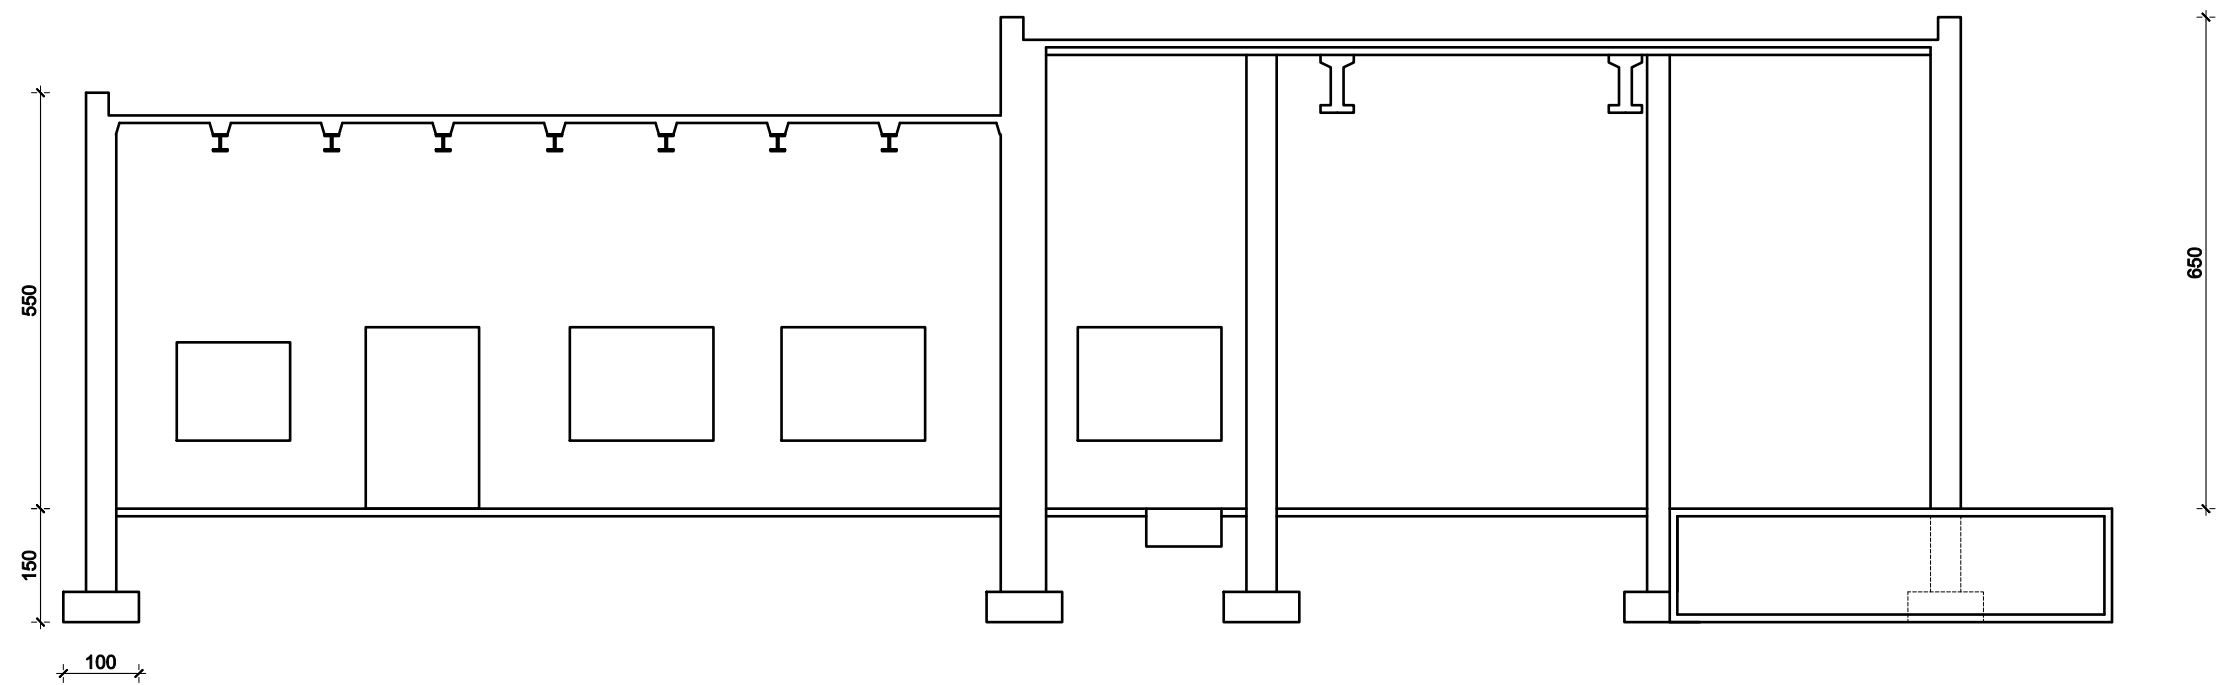

Projekt: Rozbiórka budynku dawnej przepompowni wód dołowych		Data: 29.07.2025	Skala: 1:100
Treść rysunku: PRZEKRÓJ A-A		Branża: arch-konstr	Nr rysunku: 3
Adres inwestycji:	Katowice Obręb: Górne Lasy Pszczyńskie ID: 246901_1.0013.AR_3.1061/38		