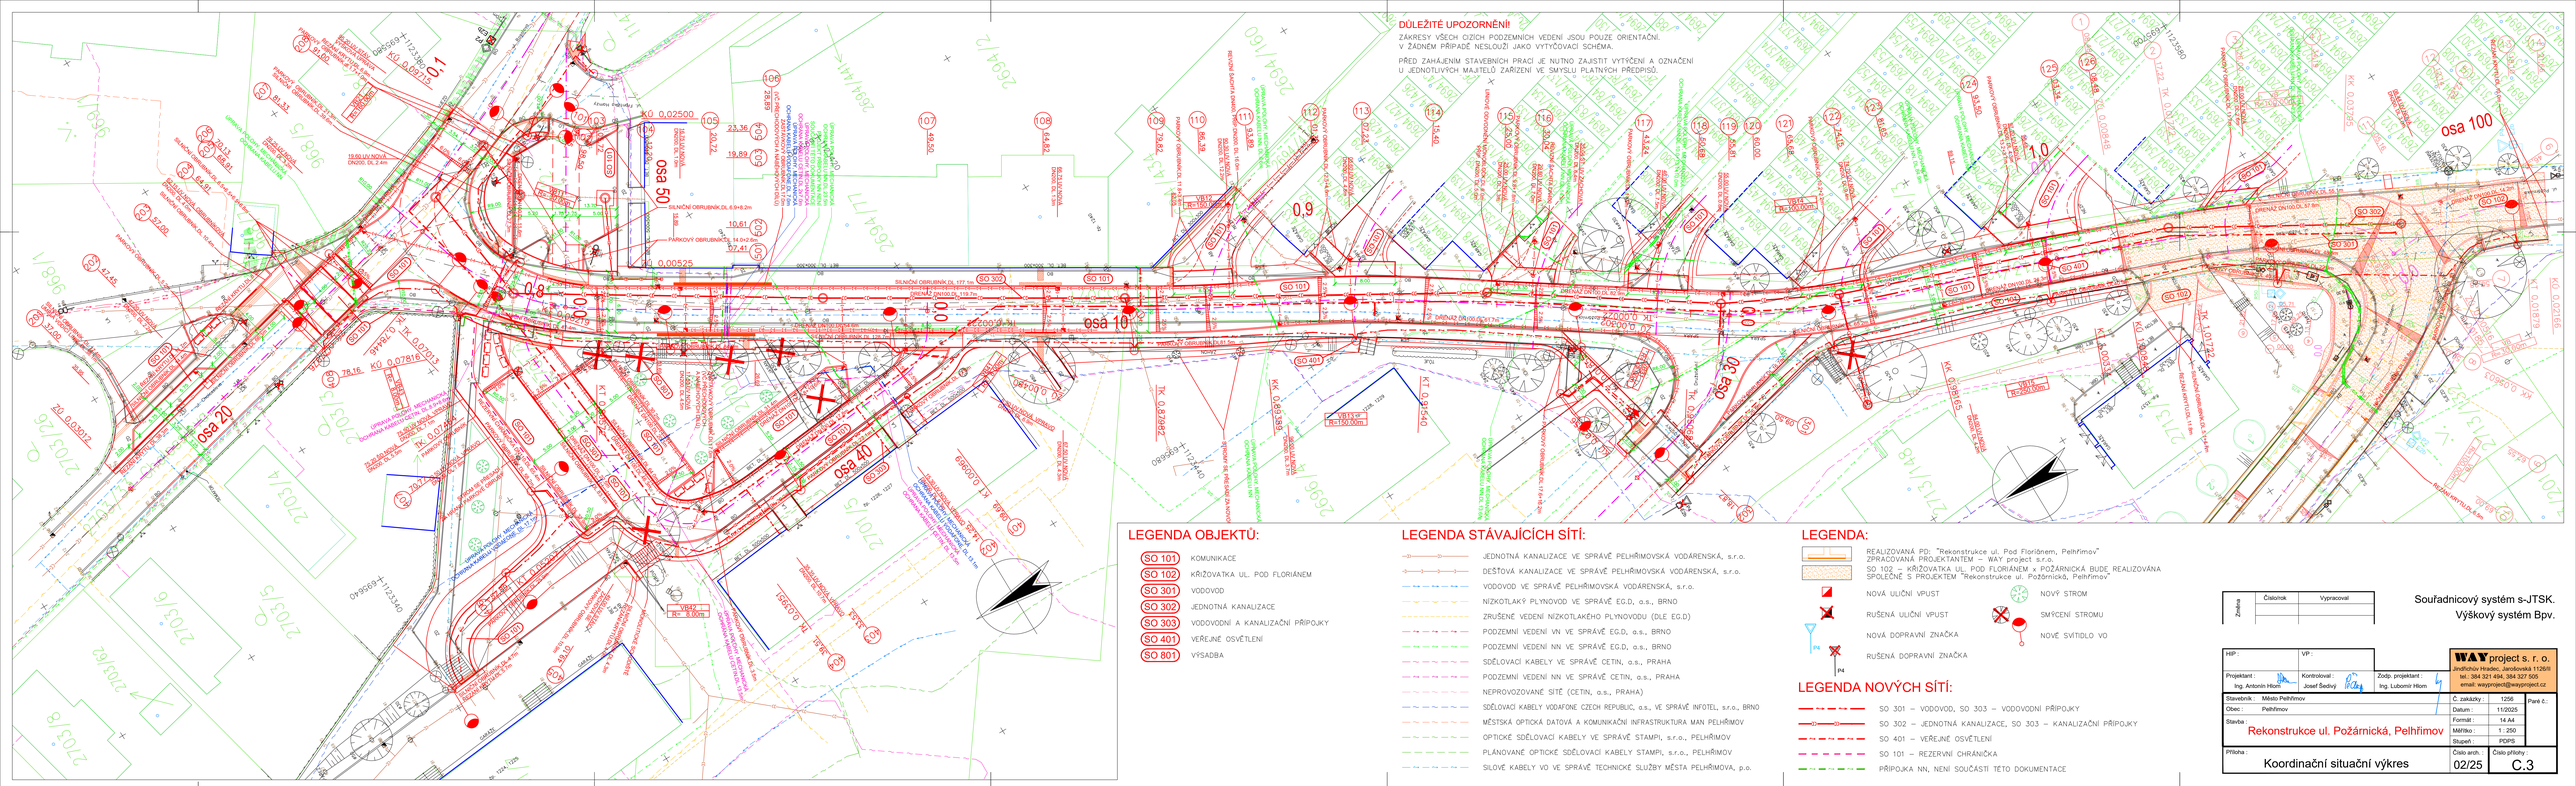

DŮLEŽITÉ UPOZORNĚNÍ!

ZÁKRESY VŠECH CIZÍCH PODZEMNÍCH VEDENÍ JSOU POUZE ORIENTAČNÍ.
V ŽÁDNÉM PŘÍPADĚ NESLOUŽÍ JAKO VYTYČOVACÍ SCHÉMA.

PŘED ZAHÁJENÍM STAVEBNÍCH PRACÍ JE NUTNO ZAJISTIT VYTÝČENÍ A OZNAČENÍ U JEDNOTLIVÝCH MAJITELŮ ZAŘÍZENÍ VE SMYSLU PLATNÝCH PŘEDPISŮ.

LEGENDA OBJEKTŮ:

- SO 101 KOMUNIKACE
- SO 102 KŘIŽOVATKA UL. POD FLORIÁNEM
- SO 301 VODOVOD
- SO 302 JEDNOTNÁ KANALIZACE
- SO 303 VODOVODNÍ A KANALIZAČNÍ PŘÍPOJKY
- SO 401 VEŘEJNÉ OSVĚTLENÍ
- SO 801 VÝSADBA

LEGENDA STÁVAJÍCÍCH SÍTÍ:

- JEDNOTNÁ KANALIZACE VE SPRÁVĚ PELHŘIMOVSKÁ VODÁRENSKÁ, S.R.O.
- DEŠŤOVÁ KANALIZACE VE SPRÁVĚ PELHŘIMOVSKÁ VODÁRENSKÁ, S.R.O.
- VODOVOD VE SPRÁVĚ PELHŘIMOVSKÁ VODÁRENSKÁ, S.R.O.
- NÍZKOTLAKÝ PLYNOVOD VE SPRÁVĚ EG.D, a.s., BRNO
- ZRUŠENÉ VEDENÍ NÍZKOTLAKÉHO PLYNOVODU (DLE EG.D)
- PODZEMNÍ VEDENÍ VN VE SPRÁVĚ EG.D, a.s., BRNO
- PODZEMNÍ VEDENÍ NN VE SPRÁVĚ EG.D, a.s., BRNO
- SDĚLOVACÍ KABELY VE SPRÁVĚ CETIN, a.s., PRAHA
- PODZEMNÍ VEDENÍ NN VE SPRÁVĚ CETIN, a.s., PRAHA
- NEPROVOZOVANÉ SÍTĚ (CETIN, a.s., PRAHA)
- SDĚLOVACÍ KABELY VODAFONE CZECH REPUBLIC, a.s., VE SPRÁVĚ INFOTEL, s.r.o., BRNO
- MĚSTSKÁ OPTICKÁ DATOVÁ A KOMUNIKAČNÍ INFRASTRUKTURA MAN PELHŘIMOV
- OPTICKÉ SDĚLOVACÍ KABELY VE SPRÁVĚ STAMPI, s.r.o., PELHŘIMOV
- PLÁNOVANÉ OPTICKÉ SDĚLOVACÍ KABELY STAMPI, s.r.o., PELHŘIMOV
- SILOVÉ KABELY VO VE SPRÁVĚ TECHNICKÉ SLUŽBY MĚSTA PELHŘIMOVA, p.o.

LEGENDA:

- REALIZOVANÁ PD: "Rekonstrukce ul. Pod Floriánem, Pelhřimov" ZPRACOVANÁ PROJEKTANTEM – WAY project s.r.o.
- SO 102 – KŘIŽOVATKA UL. POD FLORIÁNEM x POŽÁRNICKÁ BUDE REALIZOVÁNA SPOLEČNĚ S PROJEKTEM "Rekonstrukce ul. Požárnická, Pelhřimov"
- NOVÁ ULIČNÍ VPUST
- NOVÝ STROM
- RUŠENÁ ULIČNÍ VPUST
- SMÝCENÍ STROMU
- NOVÁ DOPRAVNÍ ZNAČKA
- NOVÉ SVÍTIDLO VO
- RUŠENÁ DOPRAVNÍ ZNAČKA

LEGENDA NOVÝCH SÍTÍ:

- SO 301 – VODOVOD, SO 303 – VODOVODNÍ PŘÍPOJKY
- SO 302 – JEDNOTNÁ KANALIZACE, SO 303 – KANALIZAČNÍ PŘÍPOJKY
- SO 401 – VEŘEJNÉ OSVĚTLENÍ
- SO 101 – REZERVNÍ CHRÁNIČKA
- PŘÍPOJKA NN, NENÍ SOUČÁSTÍ TÉTO DOKUMENTACE

Změna	Číslo/rok	Vypracoval

Souřadnicový systém s-JTSK.
Výškový systém Bpv.

HIP :	VP :		WAY project s. r. o. Jindřichův Hradec, Jarošovská 1139/III tel.: 384 321 494, 384 327 505 email: wayproject@wayproject.cz
Projektant : Ing. Antonín Hlom	Kontroloval : Josef Šedivý	Zodp. projektant : Ing. Ľubomír Hlom	
Stavebník : Město Pelhřimov			Č. zakázky : 1256 / Paré č.:
Obec : Pelhřimov			Datum : 11/2025
Stavba : Rekonstrukce ul. Požárnická, Pelhřimov			Formát : 14 A4
			Měřítko : 1 : 250
			Stupeň : PDPS
Příloha : Koordinační situační výkres			Číslo arch. : 02/25 / Číslo přílohy : C.3