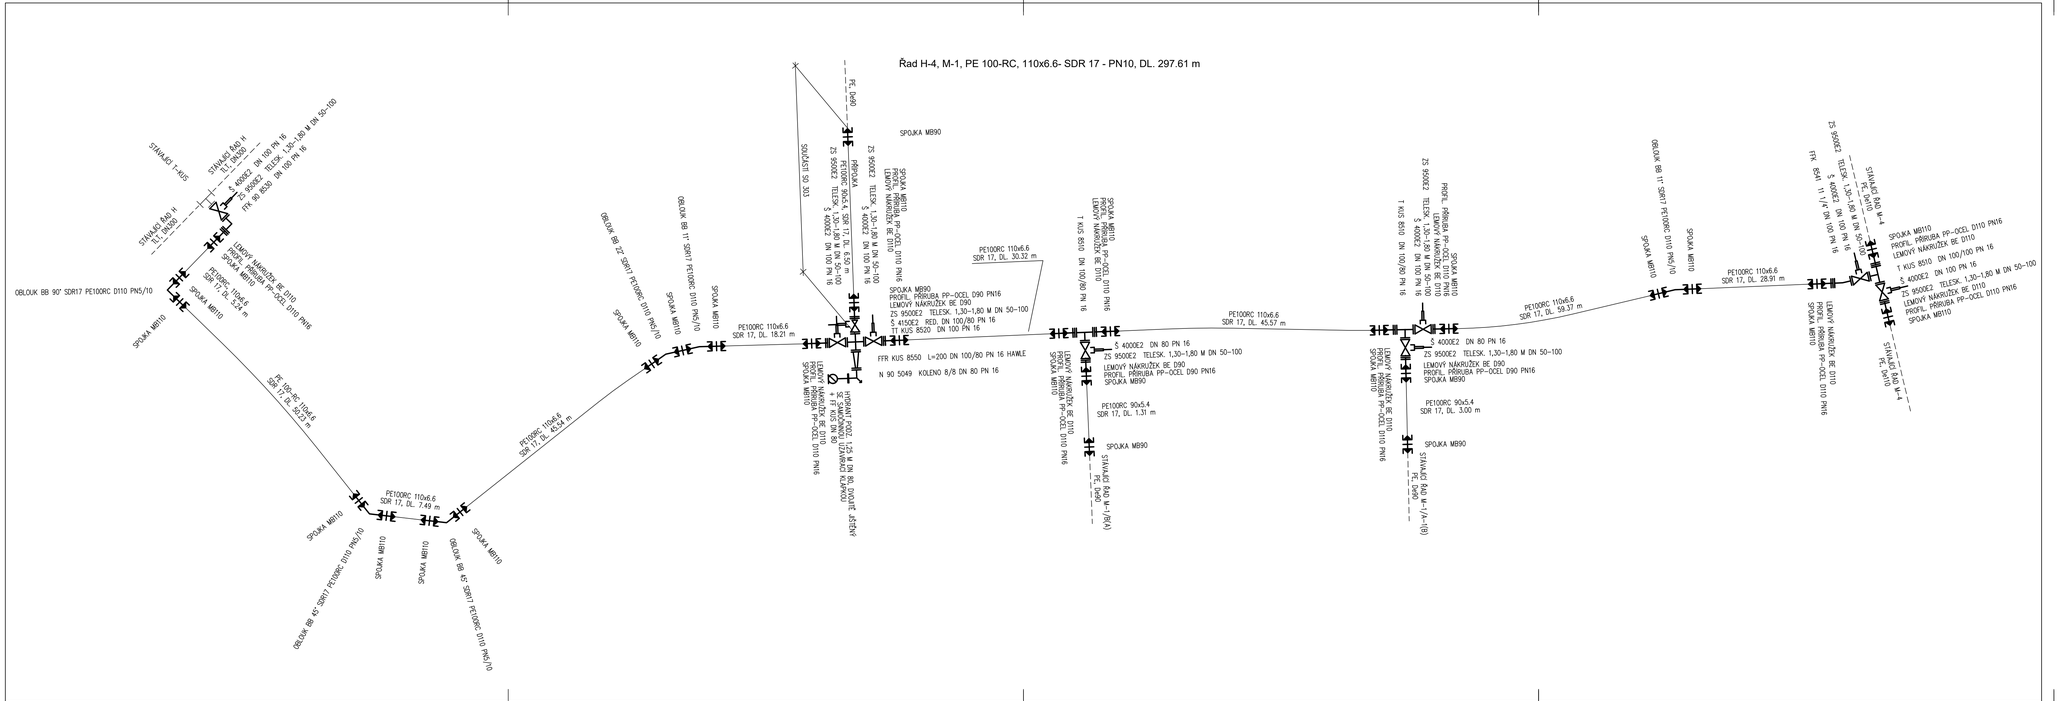

VÝPIS VÝROBKŮ - VODOVOD

poř. č.	Název	ks,m
1	Š 4000E2 KRÁTKÉ, TV. LITINA, DN 100 PN 16	6
2	Š 4000E2 KRÁTKÉ, TV. LITINA, DN 80 PN 16	2
3	Š 4150E2 REDUKČNÍ, TV. LITINA, DN 100/80 PN 16 (SO 303)	1
4	ZS 9500E2 TELESK., Š E2 COMBI, KR. 1,30-1,80 M, DN 50-100 (Z TOHO 1x SO 303)	9
5	FFK 90 8530 TV. LIT., DN 100 PN 16	1
6	FFK 8541 11 1/4" TV. LIT., DN 100 PN 16	1
7	OBLOUK BB 11° SDR17 PE100RC D110 PN5/10	2
8	OBLOUK BB 22° SDR17 PE100RC D110 PN5/10	1
9	OBLOUK BB 45° SDR17 PE100RC D110 PN5/10	2
10	OBLOUK BB 90° SDR17 PE100RC D110 PN5/10	1
11	T KUS 8510 TV. LIT., DN 100/100 PN 16	1
12	T KUS 8510 TV. LIT., DN 100/80 PN 16	2
13	TT KUS 8520 TV. LIT., DN 100 PN 16	1
14	FFR KUS 8550 TV. LIT., DN 100/80 PN 16	1
15	N 90 5049 KOLENO S PATKOU A PŘÍRUBAMI, 8/8 DÍRY, TV. LIT., DN 80 PN 16	1
16	HYDRANT PODZ. 1,25 M DN 80, DVOJITĚ JIŠTĚNÝ, spec. Pelhřimovská vodárenská	1
17	LEMOVÝ NÁKRUŽEK S PŘÍRUBOU BE, De 110	10
18	PROFIL PŘÍRUBA PP-OCEL D110 PN16, poplastovaná	10
19	SPOJKA MB110	21+44
20	LEMOVÝ NÁKRUŽEK S PŘÍRUBOU BE, De 90 (Z TOHO 1x SO 303)	3
21	PROFIL PŘÍRUBA PP-OCEL D90 PN16, poplastovaná (Z TOHO 1x SO 303)	3
22	SPOJKA MB90 (Z TOHO 2x SO 303)	6
23	Potrubí PE100-RC, De 110x6.6, SDR 17, PN 10, PAS 1075	290.88
24	Potrubí PE100-RC, De 90x5.4, SDR 17, PN 10, PAS 1075	4.31
25	Potrubí PE100-RC, De 90x5.4, SDR 17, PN 10, PAS 1075 (SO 303)	6.50
26	POKLOP ŠOUPÁTKOVÝ SAMONIVELAČNÍ BEZ OTVORŮ (NAPŘ. KOMPAKTUS)	9
27	PODKLADOVÁ DESKA PLASTOVÁ (NAPŘ. VARIO)	9
28	POKLOP HYDRANTOVÝ SAMONIVELAČNÍ BEZ OTVORŮ (NAPŘ. KOMPAKTUS)	1
29	PODKLADOVÁ DESKA PLASTOVÁ HYDRANTOVÁ 3482	1
30	SLEPÁ PŘÍRUBA DN 100, PRO ZASLEPENÍ V MÍSTECH ODPOJENÍ ŘADŮ V KÚ	2

SO 301

HIP :	VP :		
Projektant : Richard Šindelář	Kontroloval : Josef Šedivý	Zodp. projektant : Martin Cakl	

WAY project s. r. o.
Jindřichův Hradec, Jarošovská 1126/II
tel.: 384 321 494, 384 327 505
email: wayproject@wayproject.cz

Stavebník : Město Pelhřimov		Č. zakázky :	1256
Obec : Pelhřimov		Datum :	11/2025
Stavba : Rekonstrukce ul. Požárnická, Pelhřimov		Formát :	5 A4
		Měřítko :	
		Stupeň :	PDPS
Příloha : Kladečské schéma vodovodu		Číslo arch. : 02/25	Číslo přílohy : D.1.3.4 e1

Paré č.: