


NR INWENT. 108/250

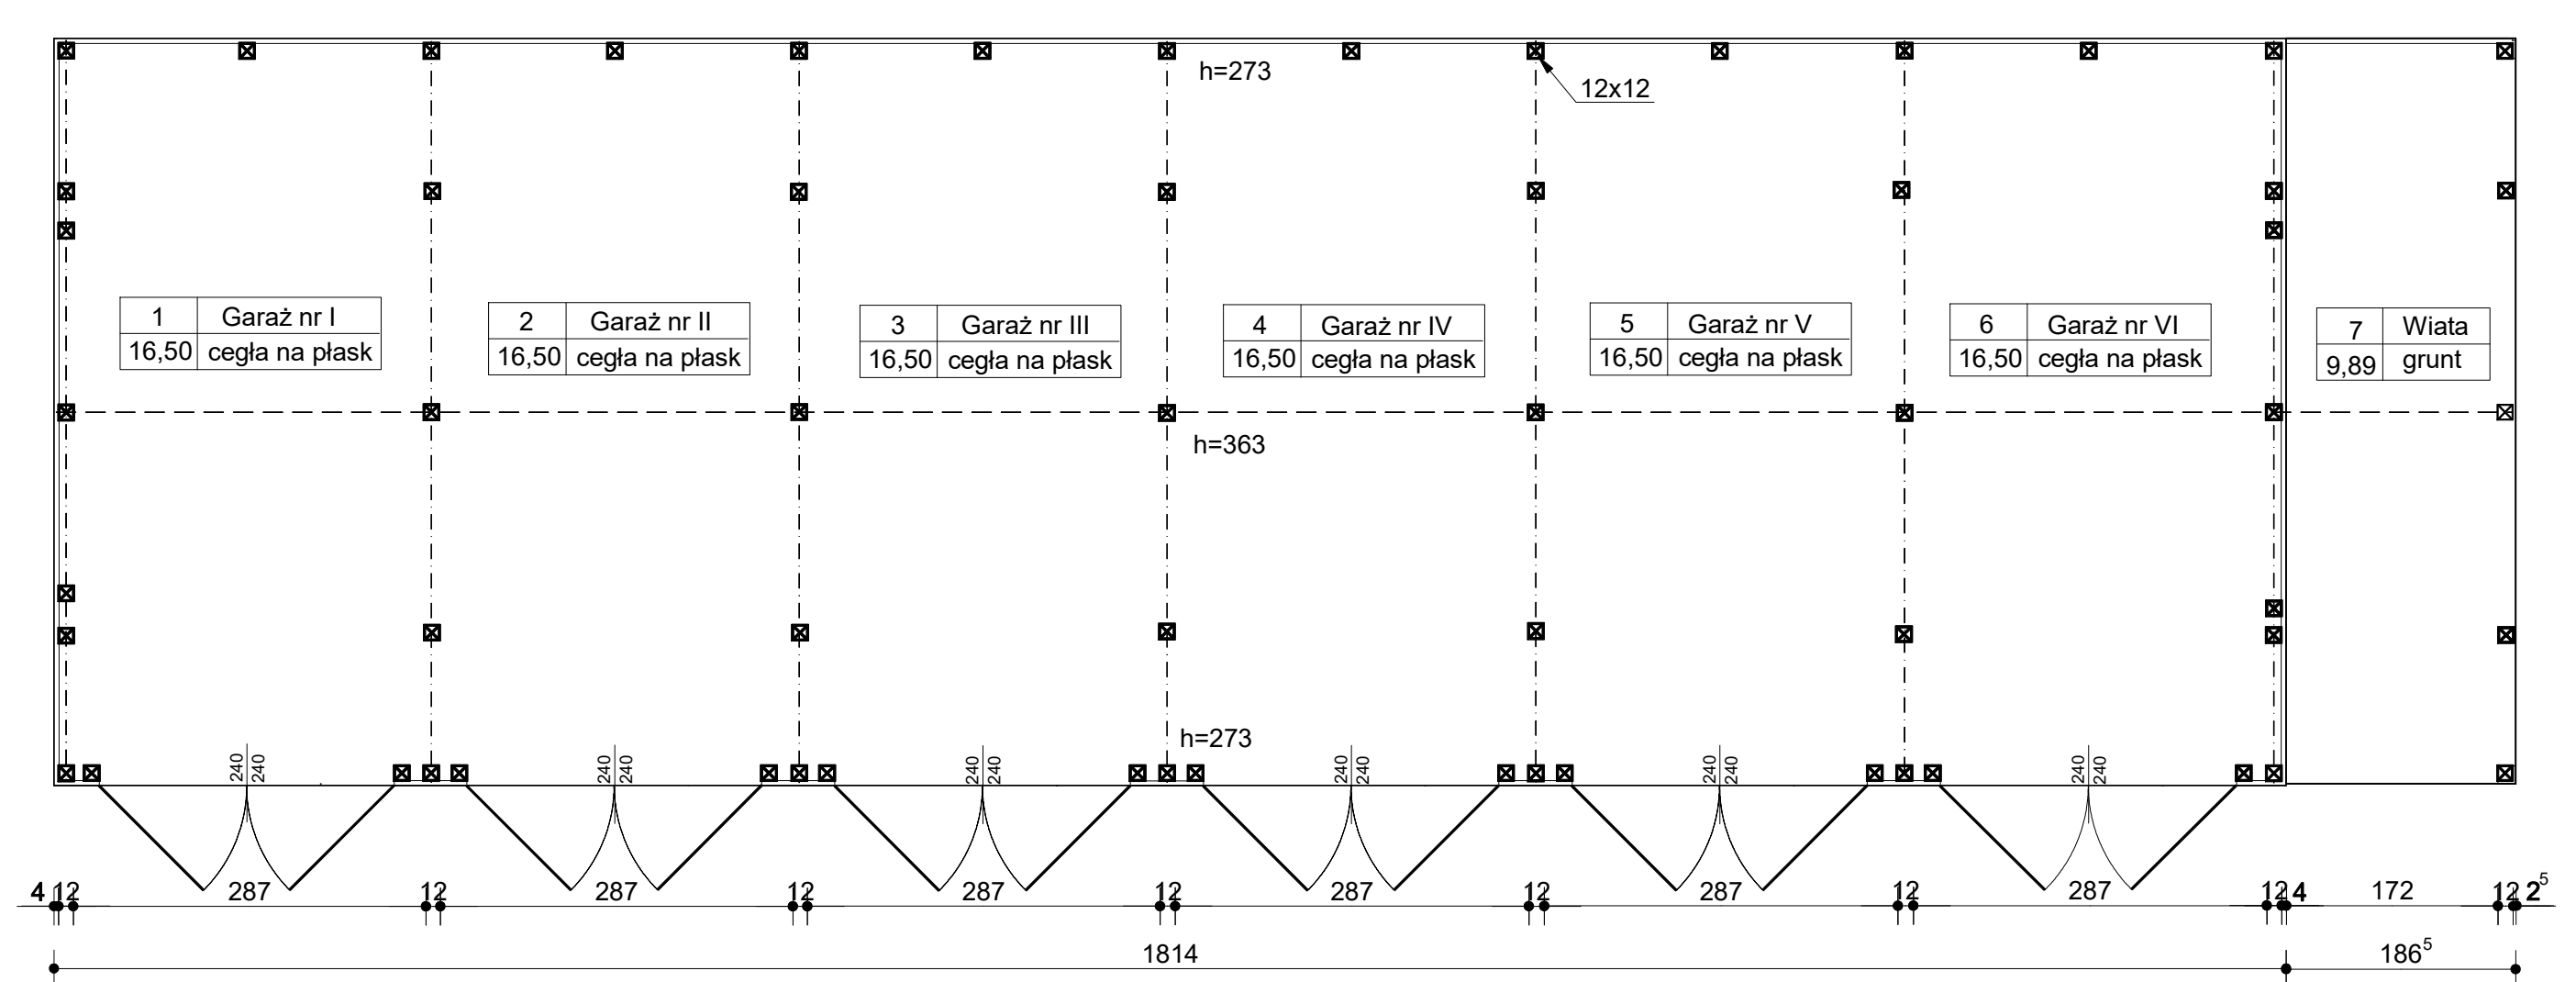

Obiekt adres	MODERNIZACJA BUDYNKU GARAZOWEGO NADLESNICTWA WOZIWODA 4, 89-504 LEGBAD, OSADA NADLESNICZEGO	
Inwestor adres	NADLESNICTWO WOZIWODA Woziwoda 3, 89- 504 Legbad, Gm. Tuchola	/data/ 08.11.2025
Tytuł rysunku	RZUT PRZYZIEMIA - Inwentaryzacja	/nr. rys./ 1
Branża	ARCHITEKTURA / KONSTRUKCJA	/skala/ 1 : 50
Projektant Arch. i Konstruk. nr. upr./special.	STANISŁAW WELTER UAN - KZ - 7210 / 138 /86/konstrukcyjno-budowlana	