


BUDYNEK GARAŻOWY NADLEŚNICTWA - 6 SEGMENTOWY Z WIATĄ  
ELEWACJA BOCZNA, PRAWA

NR INWENT. 108/250

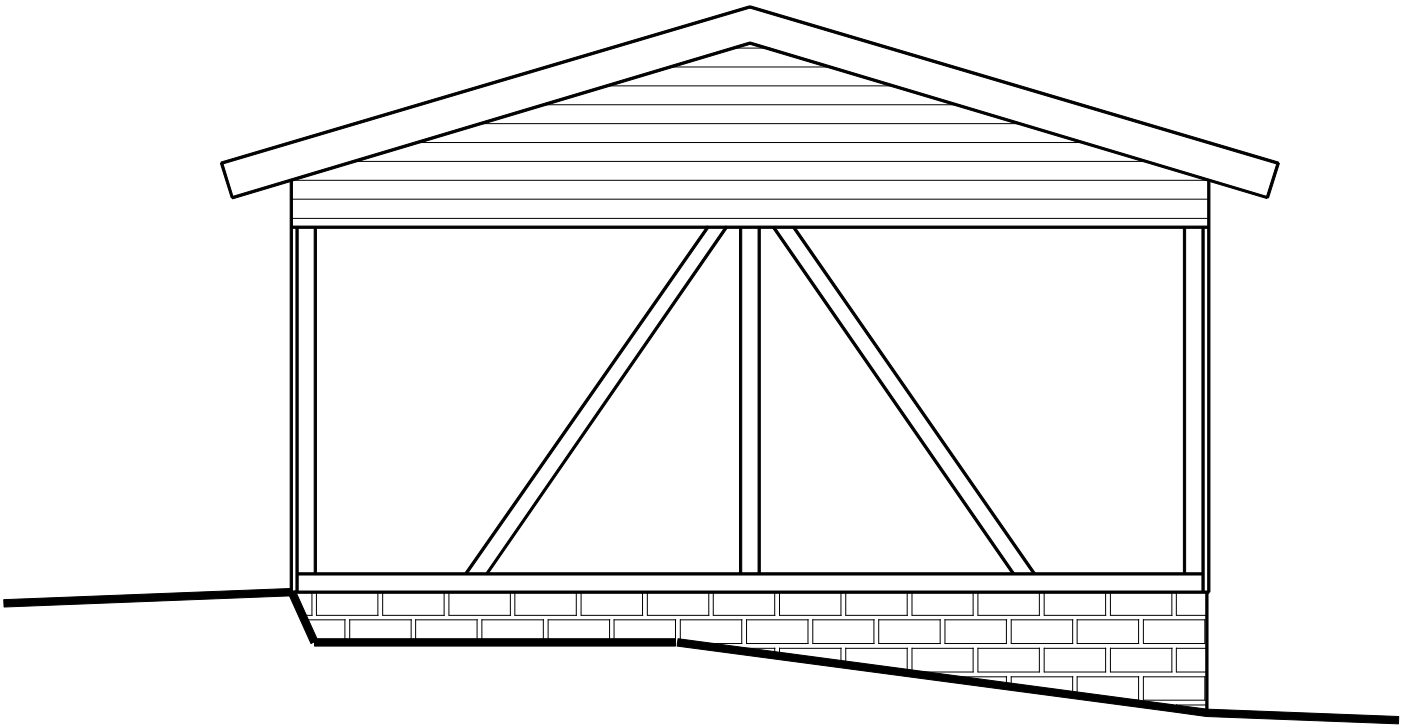

|   |   |                      |
|---|---|----------------------|
| Obiekt<br>adres                                     | MODERNIZACJA BUDYNKU GARAZOWEGO NADLSNICTWA<br>WOZIWODA 4, 89-504 LEGBAD, OSADA NADLESNICZEGO |                      |
| Inwestor<br>adres                                   | NADLESNICTWO WOZIWODA<br>Woziwoda 3, 89- 504 Legbad, Gm. Tuchola                              | /data/<br>08.11.2025 |
| Tytuł<br>rysunku                                    | ELEWACJA BOCZNA, PRAWA - Inwentaryzacja   | /nr. rys./<br>6      |
| Branża  | ARCHITEKTURA / KONSTRUKCJA  | /skala/<br>1 : 50    |
| Projektant<br>Arch. i Konstruk.<br>nr.upr./specjal. | STANISŁAW WELTER<br>UAN - KZ - 7210 / 138 / 86/konstrukcyjno-budowlane                        |                      |