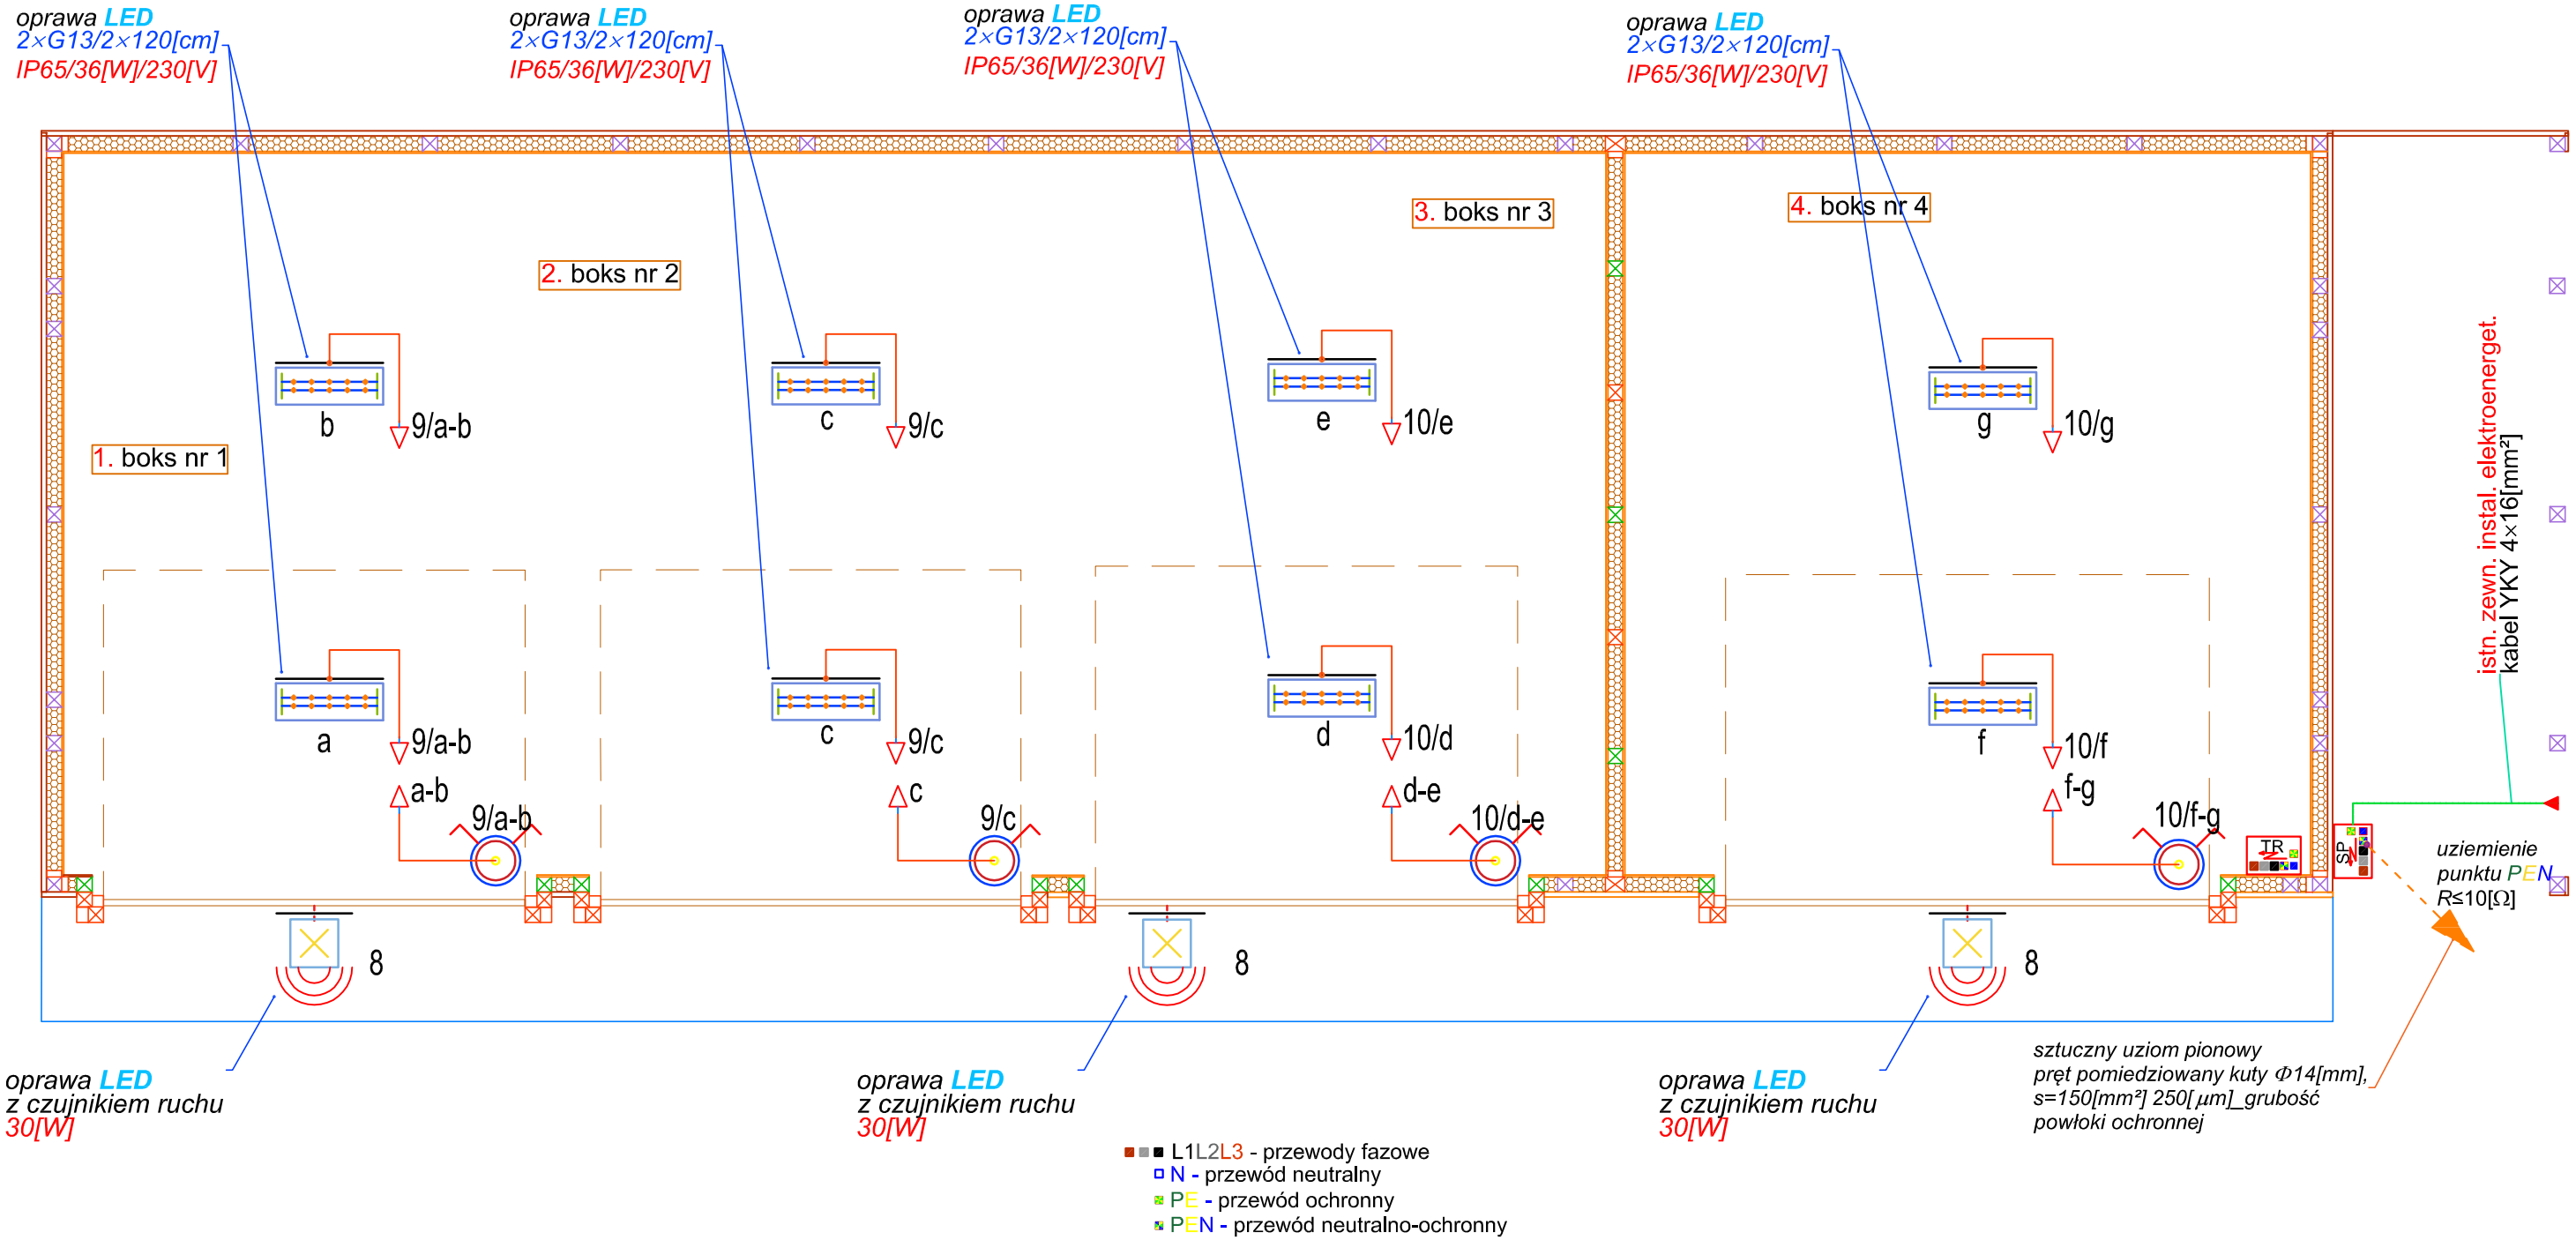


L1L2L3 - przewody fazowe
N - przewód neutralny
PE - przewód ochronny
PEN - przewód neutralno-ochronny

wyłącznik **świecznikowy**
IP44/10A]/230[V]

wyłącznik **pojedynczy**
IP44/10A]/230[V]

16 - nr obwodu wg TR
a - relacja wyłącznik-oprawa

UWAGA: SYSTEM OCHRONY PRZECIWPORAŻENIOWEJ
*"SAMOCZYNNE WYŁĄCZENIE ZASILANIA"*
*W UKŁADZIE* ***TN-S***

| | | | | |
|---|---|---|---|---|
| Obiekt | Modernizacja budynku garażowego 6 segmentowego | | | |
| Budowa | Woziwoda 4, 89-504 Legbąd, osada Nadleśniczego | | | |
| Inwestor | Nadleśnictwo Woziwoda, Woziwoda 3, 89-504 Legbąd, gm. Tuchola | | | |
| Przedmiot | Parter - instalacja elektryczna-oświetlenie | | skala:1:50 | |
| Branża | Elektryczna | | rys. E2 | |
| Projektant | Ryszard Kowalski | upr. bud. UAN-KZ -7210/152/87 specj. instal.-inżynier. w branży w branży elektrycznej | data 31.07.2025 r. | podpis |