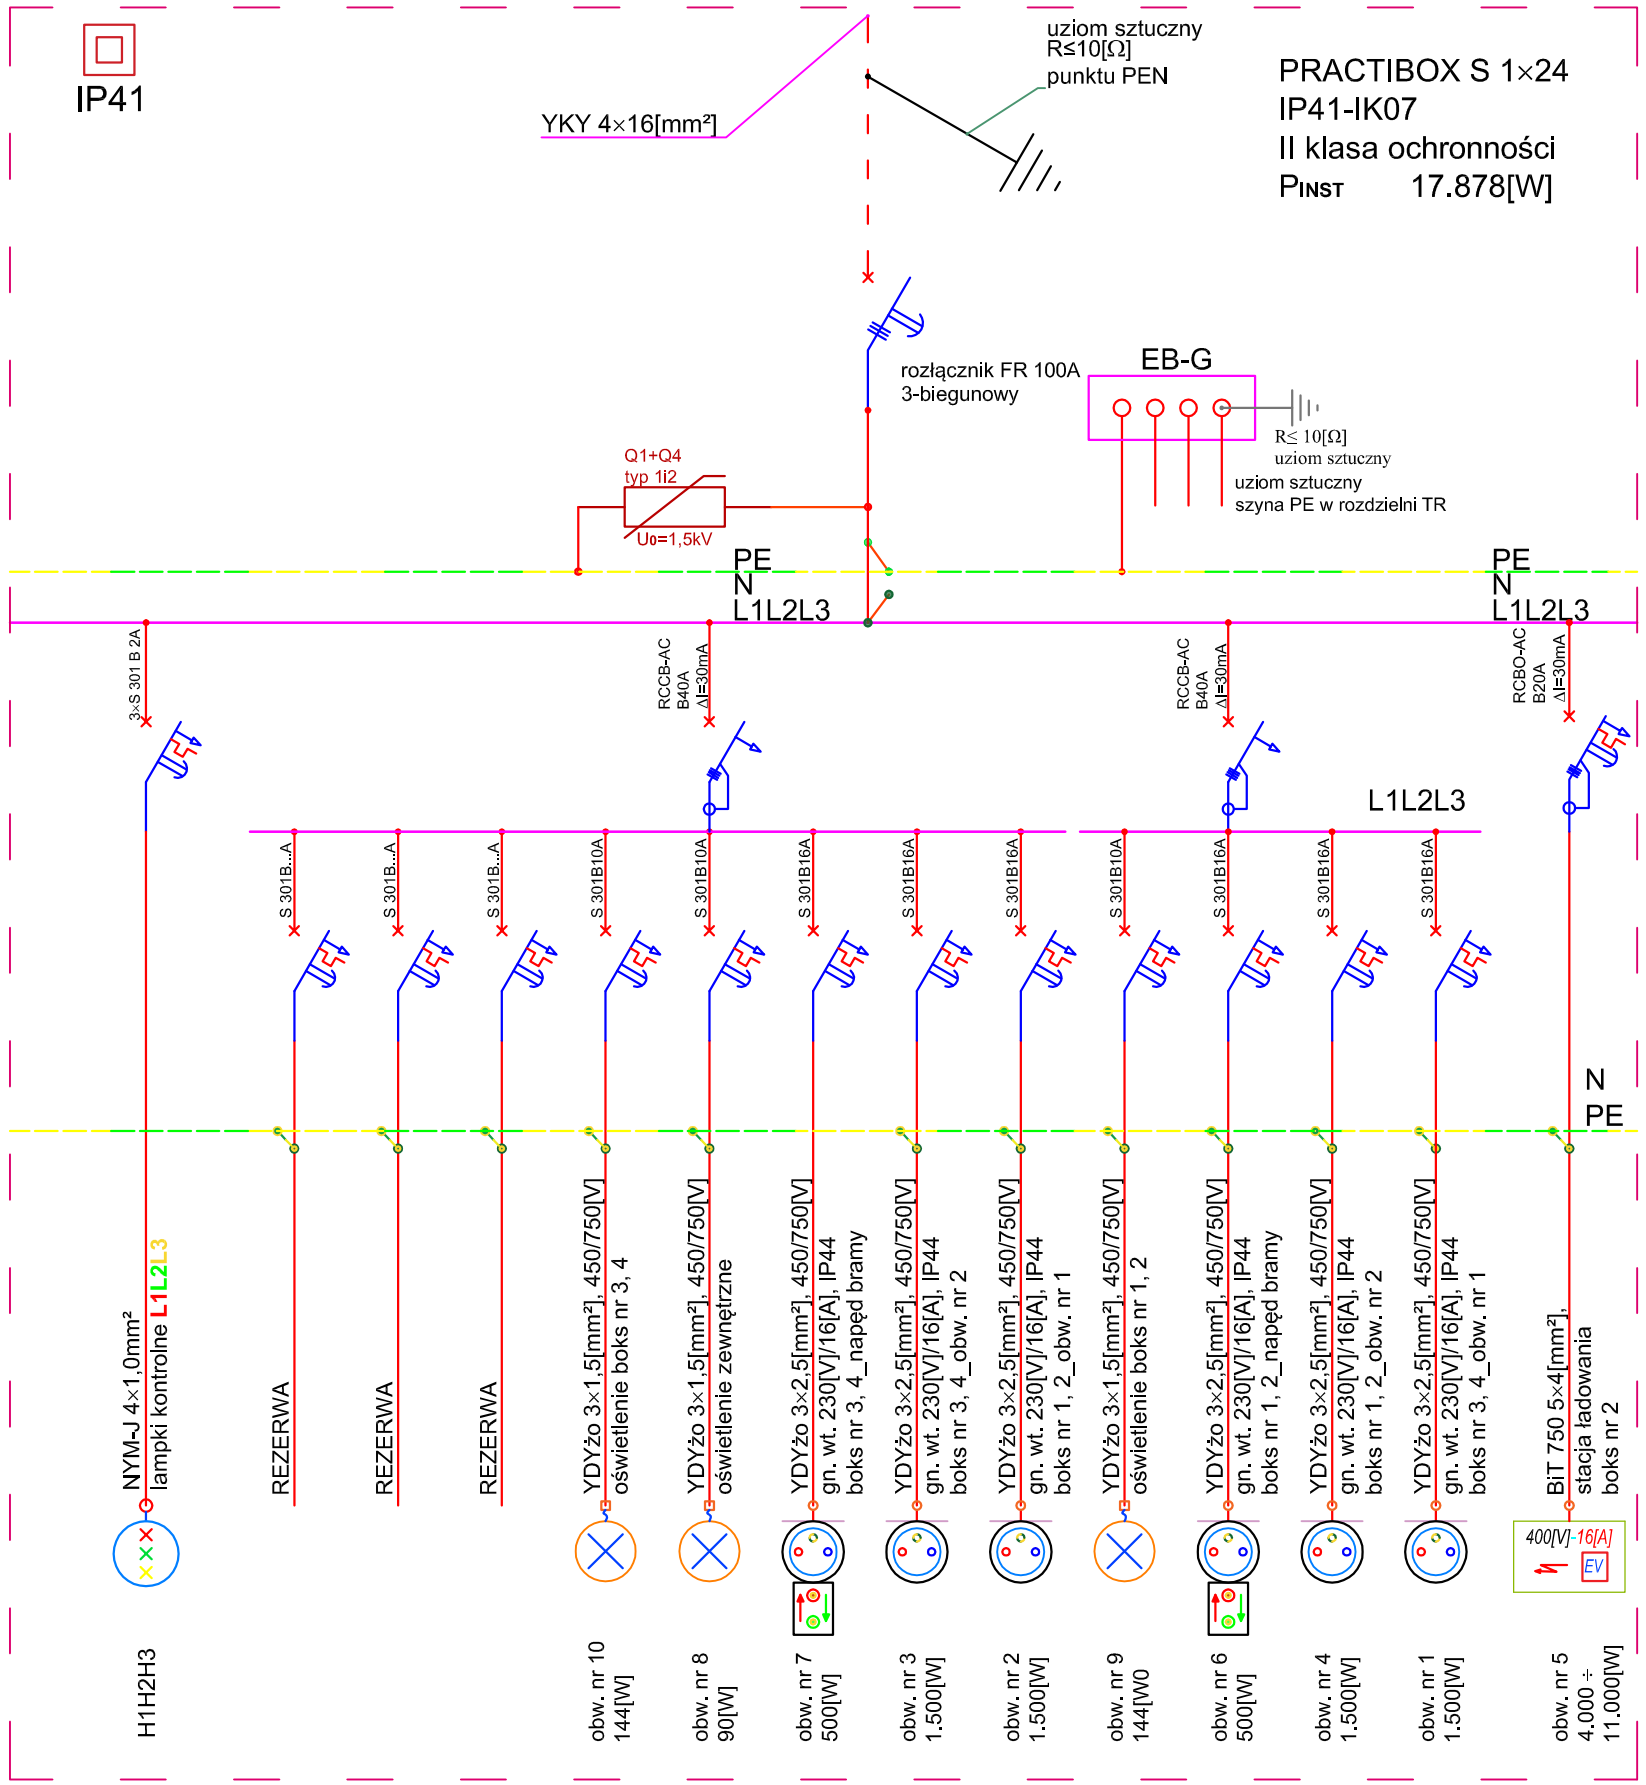

UWAGA: SYSTEM OCHRONY PRZECIWPORAŻENIOWEJ
*"SAMOCZYNNE WYŁĄCZENIE ZASILANIA" W UKŁADZIE **TN-S***

Obiekt	Modernizacja budynku garażowego 6 segmentowego		
Budowa	Woziwoda 4, 89-504 Legbąd, osada Nadleśniczego		
Inwestor	Nadleśnictwo Woziwoda, Woziwoda 3, 89-504 Legbąd, gm. Tuchola		
Przedmiot	Parter - instalacja elektryczna-rozdzielnia TR		
Branża	Elektryczna		rys. E3
Projektant	Ryszard Kowalski	upr. bud. UAN-KZ -7210/152/87 specj. instal.-inżynier. w branży w branży elektrycznej	data 31.07.2025 r. / podpis