


BUDYNEK GARAŻOWY NADLEŚNICTWA - 6 SEGMENTOWY Z WIATĄ
ELEWACJA FRONTOWA

NR INWENT. 108/250

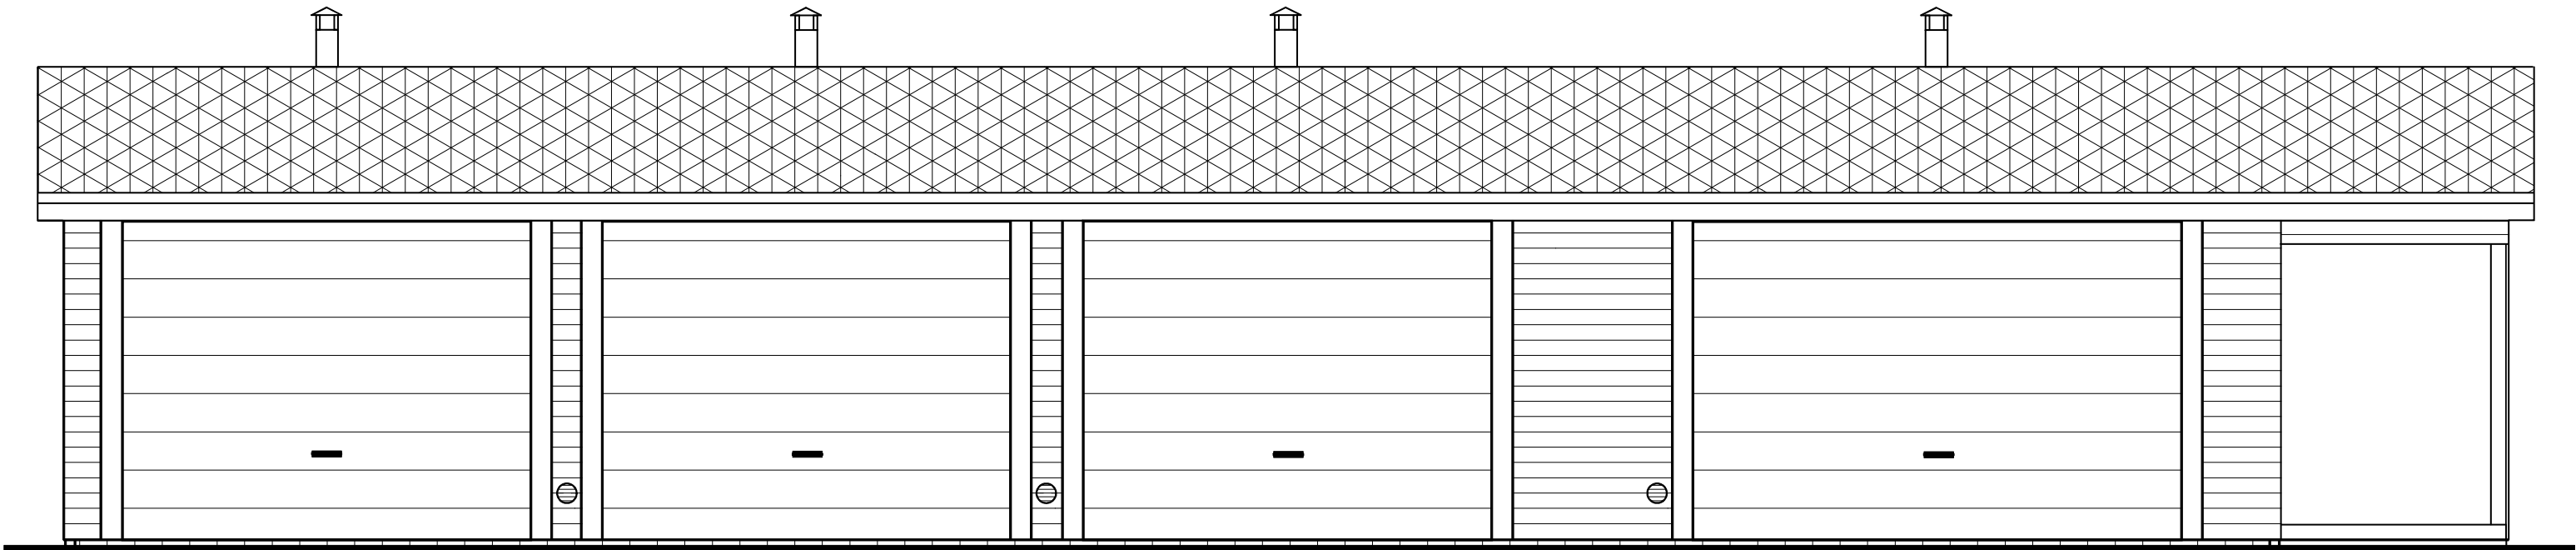

Obiekt adres	MODERNIZACJA BUDYNKU GARAZOWEGO NADLSNICTWA WOZIWODA 4, 89-504 LEGBAD, OSADA NADLESNICZEGO	
Inwestor adres	NADLESNICTWO WOZIWODA Woziwoda 3, 89- 504 Legbad, Gm. Tuchola	/data/ 27.11.2025
Tytuł rysunku	ELEWACJA FRONTOWA	/nr. rys./ 3a
Branza	ARCHITEKTURA / KONSTRUKCJA	/skala/ 1 : 50
Projektant Arch. i Konstruk. nr.upr./specjal.	STANISŁAW WELTER UAN - KZ - 7210 / 138 / 86 /konstrukcyjno-budowlane	