


M7

Parková lavička bez operadla bez podrúčk m1:40
napr. Woody LWD110b (mmcité)

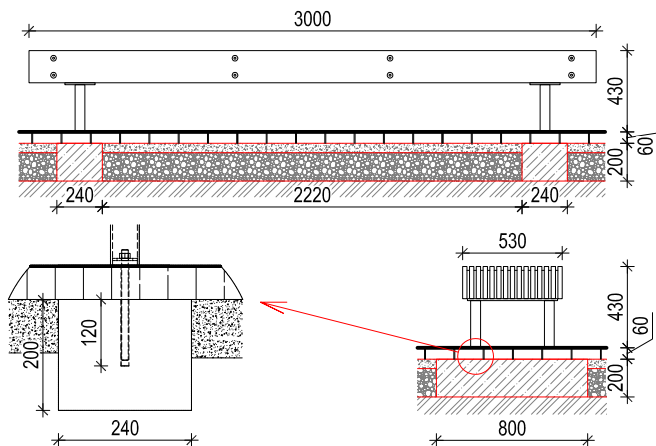

Rozmer:
530 x 3000 x 430 mm

Materiál:
masívny drevený rošt z
tropického dreva +
pozinkovaná oceľ

Kotvenie:
pod dlažbu do betónových pátiiek
betónové pátičky C12/15
chemické kotvy 4xM12x200

Počet kusov: 2


Pri chodníku osadiť priamo na
chodník.

Objem betónu - 0,064m³ / lavička

Číslo položky	Schéma	Rozmery (mm) rozvinutá šírka/rozmer	Popis	Materiál	Počet kusov
P11		Rozvinutá šírka 1090mm	Oplechovanie strechy Jedná sa o oplechovanie strešnej roviny zdvojeného kolumbária s odkapom po všetkých stranách. Rozvinutá šírka je 1090mm, dĺžka 3050mm	Plech 0,7mm farba antracit	2ks
P12		Rozvinutá šírka 570mm	Oplechovanie strechy Jedná sa o oplechovanie strešnej roviny kolumbária s odkapom po všetkých stranách. Rozvinutá šírka je 495mm, dĺžka 3050mm	Plech 0,7mm farba antracit	3ks
P13		Rozvinutá šírka 590mm	Oplechovanie strechy Jedná sa o oplechovanie strešnej roviny kolumbária s odkapom po všetkých stranách. Rozvinutá šírka je 590mm, dĺžka 3050mm	Plech 0,7mm farba antracit	1ks

Mobiliár

±0,000 = 166,53 podľa geodetického zamerania

	PD kolumbária pre lokalitu Slávičie údolie		Obsah výkresu:		Mobiliár
	ČASŤ:	Architektúra	INVESTOR: Marianum - Pohrebníctvo mesta Bratislava		
	AUTORI:	Ing.arch. Eva Babuliaková Ing.arch. Matej Babuliak	POZEMOK: parc.č.:3-20084/1 E, 2995/2 C k.ú. Karlova Ves, okr. Ba - Karlova Ves		
	VYPRACOVAL:	Ing.arch. Matej Babuliak	Stupeň: SP	Dátum: 05/2024	
	ZODPOVEDNÝ PROJEKTANT:	Ing.arch. Eva Babuliaková 2237 AA 0917788925	Mierka: 1:40 Formát: A4	Sada: <div>Výkres: 06</div>	