

Váš dopis zn.:

Ze dne:

Naše zn.: 274/11/25-Val
Vyřizuje: Lukáš Valouch
Telefon: 585 004 415
E-mail: valouch@vhs-sitka.cz

Město Šternberk
Horní náměstí 78/16
785 01 Šternberk

Datum: 26.11.2025

Vyjádření k obdržené žádosti a projektové dokumentaci pro provádění stavby „Šternberk, domov pro seniory Na Valech – stavební úpravy – dodatek k projektu“, č.pop. 1120/14, parc.č. 4890, 4893, 4892, 4889/1, 4759 v k.ú. Šternberk.

Na základě obdržené žádosti o vydání vyjádření VHS SITKA, s.r.o. k dodatku projektové dokumentace pro provádění stavby „Šternberk, domov pro seniory Na Valech – stavební úpravy – dodatek stavby“, č.pop. 1120/14, parc.č. 4890, 4893, 4892, 4889/1, 4759 v k.ú. Šternberk, spočívající v provedení sanačních úprav objektu (výkop kolem stavby a do přilehlé komunikace) Vám sdělujeme, že **VHS SITKA, s.r.o. souhlasí s vydáním povolení záměru a provedením stavby** za předpokladu splnění námi níže uvedených podmínek a připomínek.

VHS SITKA, s.r.o. je ve městě Šternberk vlastníkem a provozovatelem veřejného vodovodu a veřejné kanalizace včetně ČOV Šternberk, včetně vodovodních a kanalizačních přípojek na pozemcích, které tvoří veřejné prostranství. Umístění stávajícího vodovodního a kanalizačního vedení je zřejmé z přiložené situace.

K předložené DPS stavby „Šternberk, domov pro seniory Na Valech – stavební úpravy“ bylo námi vydáno vyjádření Zn:228/08/24-Val ze dne 12.08.2024. Vzhledem k úpravě projektové dokumentace je toto vyjádření Zn:274/11/25-Val ze dne 26.11.2025 pouze dodatkem výše uvedeného vyjádření, které zůstává nadále v platnosti.

Prováděním výkopu kolem stavby a navázáním povrchů asfaltové komunikace **nedojde k přímému dotčení** námi provozovaného vedení.

S pozdravem



Lukáš Valouch
technik

 **VHS SITKA, s.r.o.**
Vinohradská 2288/7
785 01 Šternberk
IČ: 47150891 DIČ: CZ47150891

Přílohy:


A4 situace trasy stávajícího zařízení v provozování VHS SITKA, s.r.o.

A4 ověřená kopie výkresu C.2 Koordinační situace z předložené DPS

VHS SITKA, s.r.o.

Zn.: 274/11/25-VAC

26-11-2025

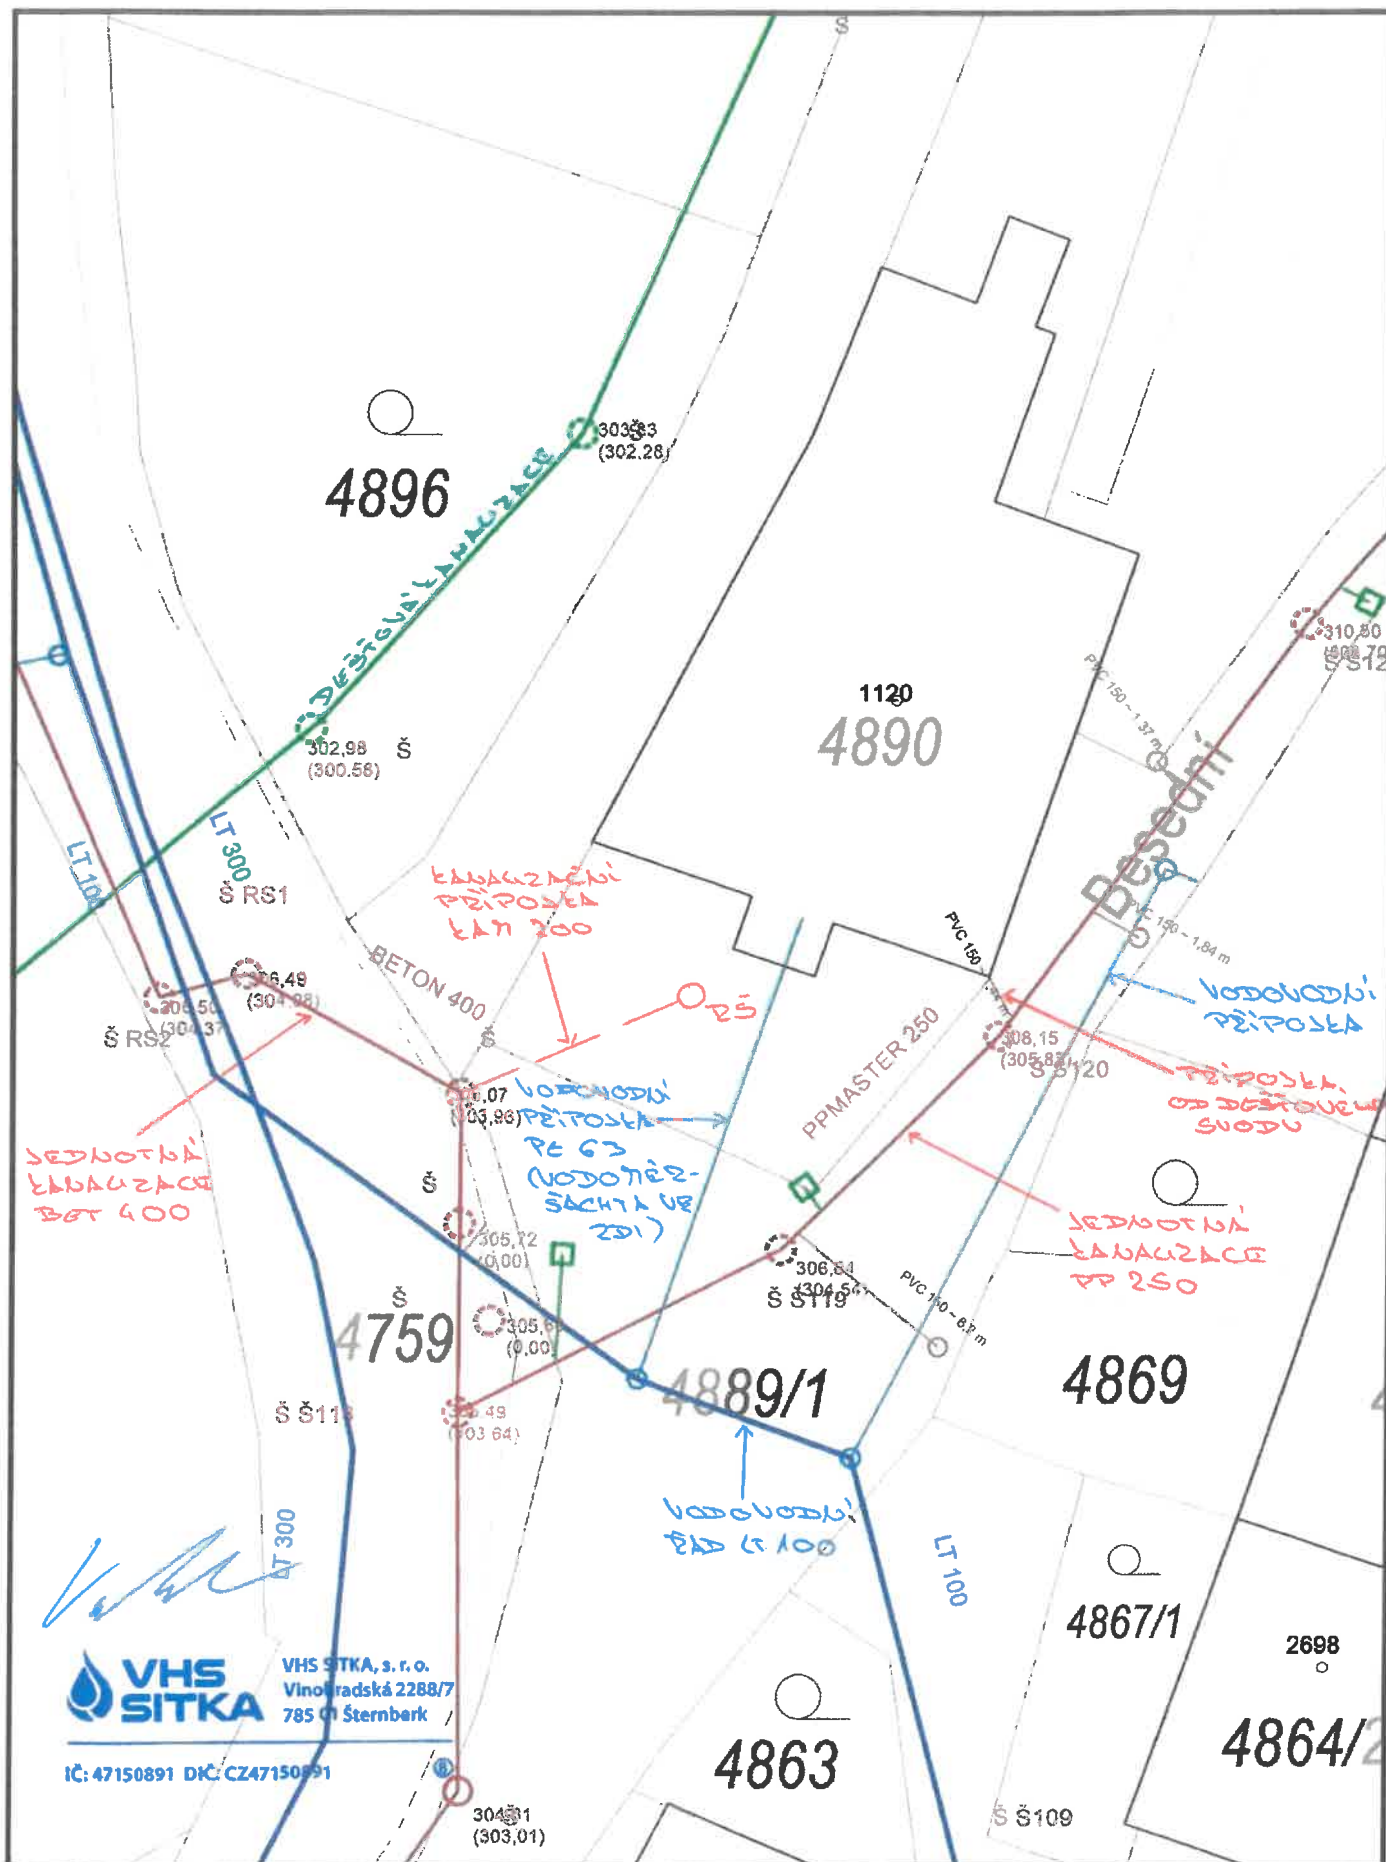


SOULADNOST SE STAVBOU DLE
VUSŘEŠNÍ ZP: 274/11/25-VKL
ZEDNÉ ZC. 11. 2025.

[Handwritten signature]

**VHS
SITKA**
VHS SITKA, s. r. o.
Vinohradská 2288/7
785 01 Sternberk

DIČ: CZ47150891

- LEGENDA**
- KATASTRÁLNÍ MAPA
 - STÁVAJÍCÍ STAVBY
 - STÁVAJÍCÍ ZPEVNĚNÉ POJÍZDNÉ PLOCHY - ASFALT
 - STÁVAJÍCÍ ZPEVNĚNÉ POJÍZDNÉ PLOCHY - BETONOVÁ DLAŽBA
 - STÁVAJÍCÍ ZPEVNĚNÉ POJÍZDNÉ PLOCHY - KAMENNÁ KOSTKA
 - NOVÉ ZPEVNĚNÉ PLOCHY - ŽULOVÉ KOSTKY
 - ASFALT
 - VSTUP, VJEZD
 - HRANICE ŘEŠENÉHO ÚZEMÍ
 - LEGENDA SÍTÍ**
 - ČEZ - NADZEMNÍ VEDENÍ NN
 - ČEZ - PODZEMNÍ VEDENÍ NN
 - CETIN - ZAMĚŘENÝ METALICKÝ KABEL
 - CETIN - NEZAMĚŘENÝ METALICKÝ KABEL
 - GASNET - PLYNOVOD
 - VHS SITKA - VEŘEJNÝ VODOVOD
 - VHS SITKA - KANALIZACE JEDNOTNÁ

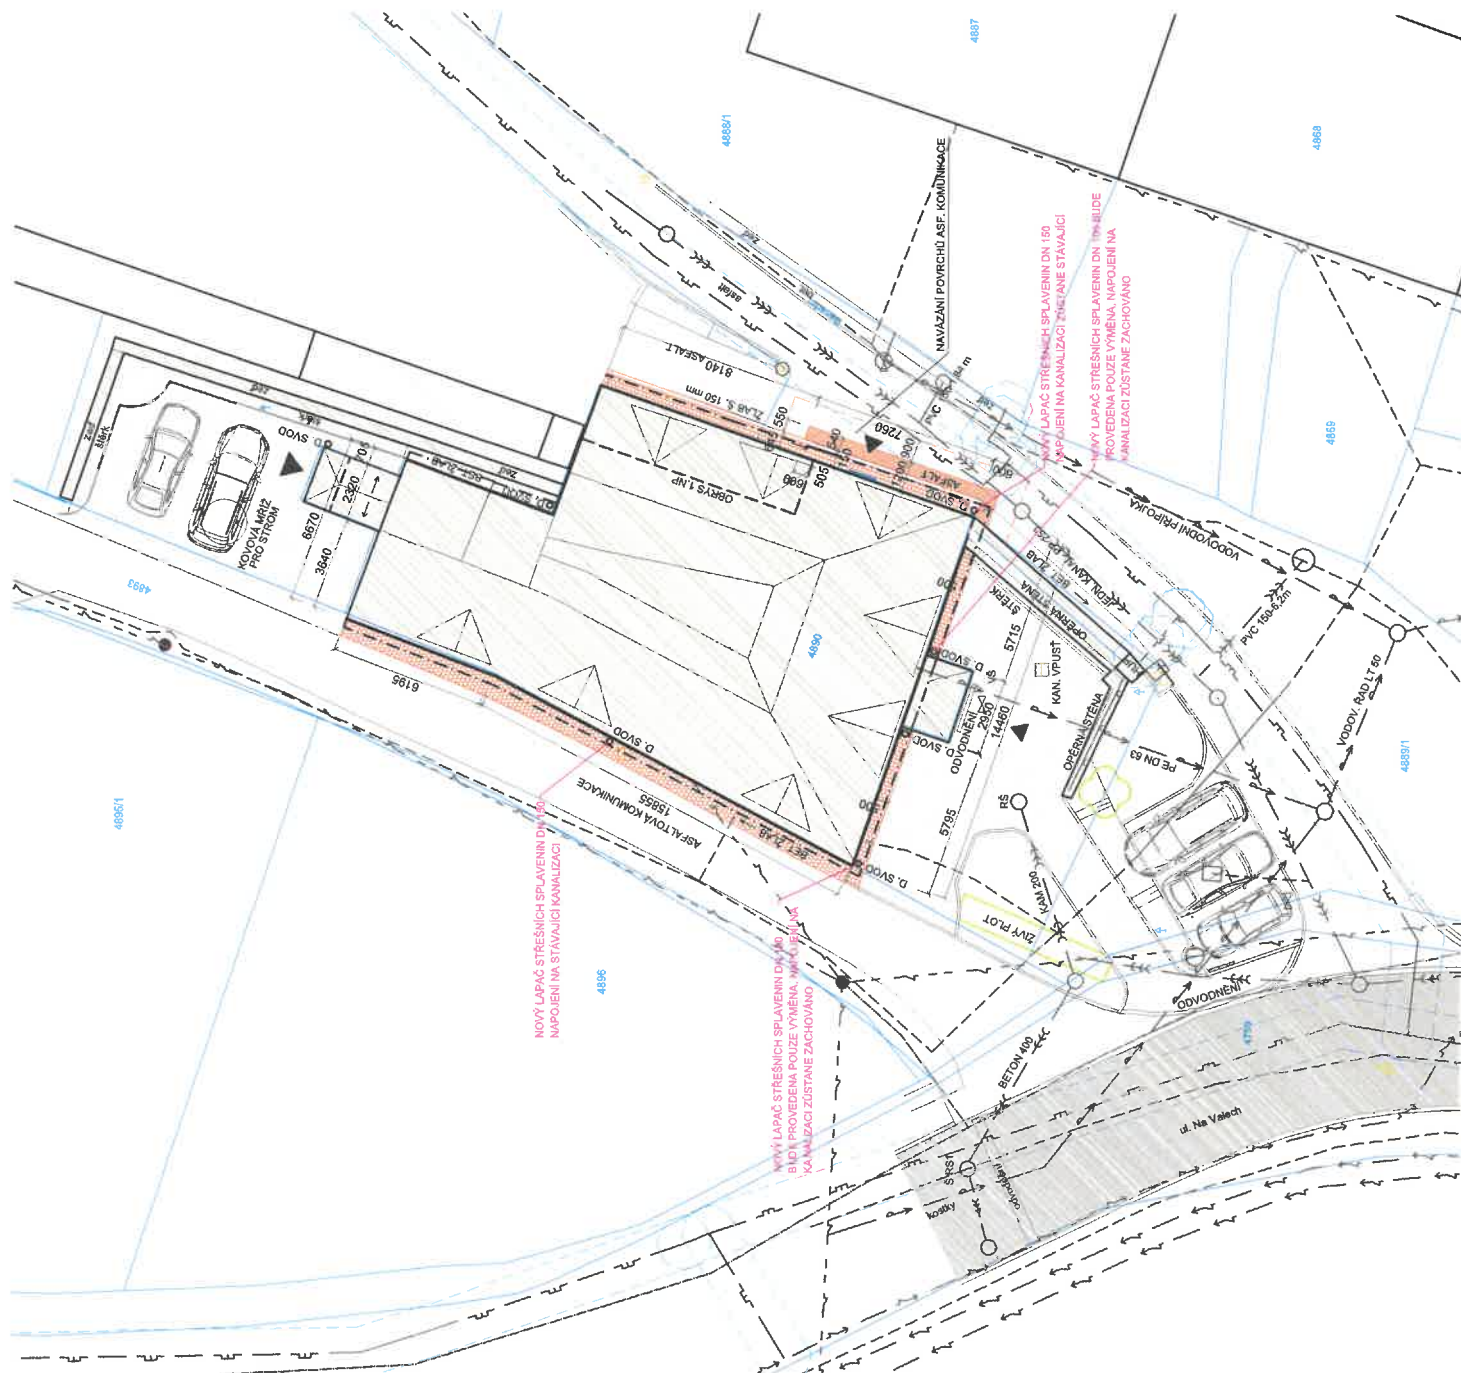

1

40.000 - ÚROVEŇ PODLAHY 1.NP		STUDIO-ZLAMAL WWW.STUDIO-ZLAMAL.CZ	
AUTOR NÁVRHU	ING. ARCH. BLANKA ZLAMALOVA	STUDIO-ZLAMAL WWW.STUDIO-ZLAMAL.CZ	
ZODPOVĚDNÝ PROJEKTANT	ING. LUKÁŠ ROUBAL		
VYPRACOVAL	ING. JAN BLAHA	STUDIO-ZLAMAL WWW.STUDIO-ZLAMAL.CZ	
INVESTOR	MĚSTO STERNBERK HORNÍ NÁMĚSTÍ 76/16, 76501 STERNBERK		
NÁZEV AKCE	ŠTERNBERK, DOMOV PRO SENIORY NA VALECH STAVEBNÍ ÚPRAVY NA PARCELÁCH Č. 4890, 4892, 4894, 4759 V.K. Ú. STERNBERK	PARE	
C SITUACE STAVBY		STUPĚŇ, DFS	
NÁZEV VÝKRESU		DATUM	
KOORDINAČNÍ SITUACE STÁVAJÍCÍHO STAVU		MĚŘÍTKO Č. VÝKRESU	
		1:200	
		C.2	