



km 0+006 - 0+017,8; jezdnia : s1=5,0 m, k1=6,5 m ,

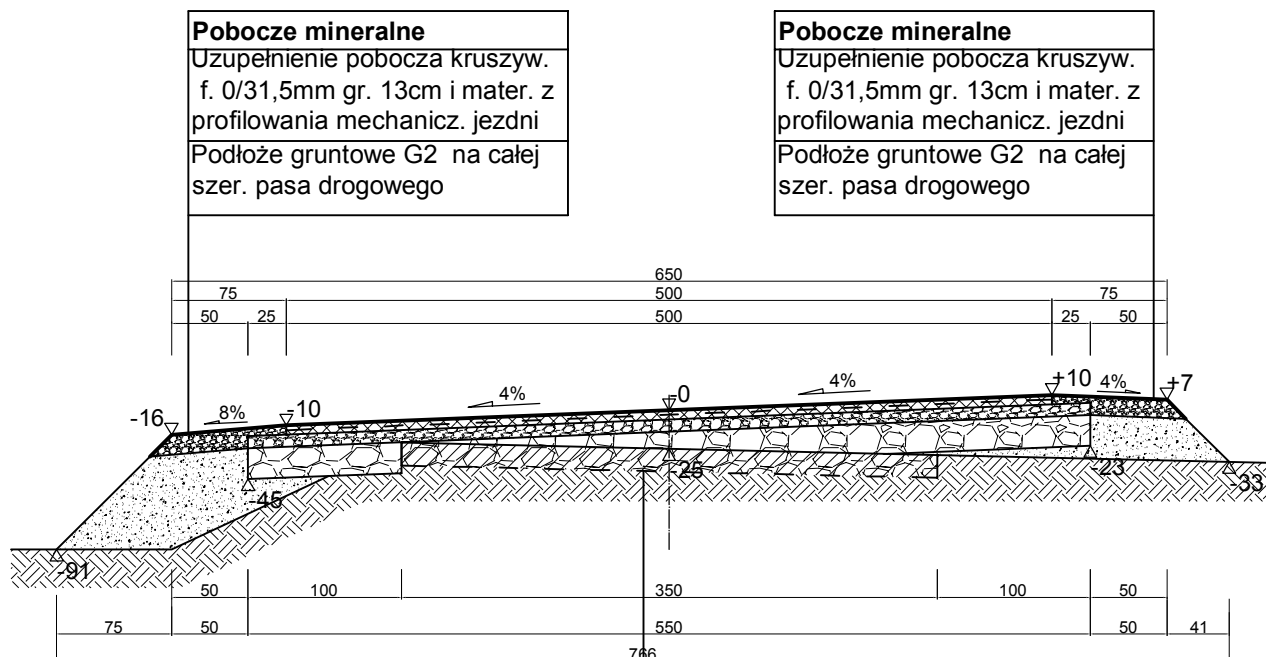

Jezdnia o nawierzchni MMA - przebudowa		Jezdnia o nawierzchni MMA - poszerzenie	
Nawierzchnia-w-wa ścieralna gr.3 cm, MMA- ACS8	Warstwy nadbudowy	Warstwy nadbudowy	Nawierzchnia-w-wa ścieralna gr.3 cm, MMA- ACS8
Nawierzchnia-w-wa wiążąca gr.3 cm, MMA- ACW11			Nawierzchnia-w-wa wiążąca gr.3 cm, MMA- ACW11
Podbudowa , szer. 5,5m, gr. 8 cm z krusz. łamanego -f. 0/31,5 mm, stabilizowana mechanicznie			Podbudowa , szer. 5,5m, gr. 8 cm z krusz. łamanego -f. 0/31,5 mm, stabilizowana mechanicznie
Profilowanie mechaniczne istniejącego podłoża - nawierzchnia kłińcowa z uzupełnieniem kłińcem - jako w-wa odcinająca gr.3-7cm			Podbudowa , szer. 1,0m, gr. 20 cm z krusz. łamanego -f. 0/63 mm, stabilizowana mechanicznie
Nawierzchnia kłińcowo-żwirowa o s=3,8-4,0m,gr. 18-22 cm stabiliz. mech.	Istniejące podłoże	Istniejące podłoże	Nasyp uzupełniający profil poprzeczny korony drogi z gruntu G1 lub piasku Ps
Podłoże gruntowe G2 na całej szer. pasa drogowego			Podłoże gruntowe G2 na całej szer. pasa drogowego

km 0+033; jezdnia : s2=4,5 m, k2=6,0 m ,

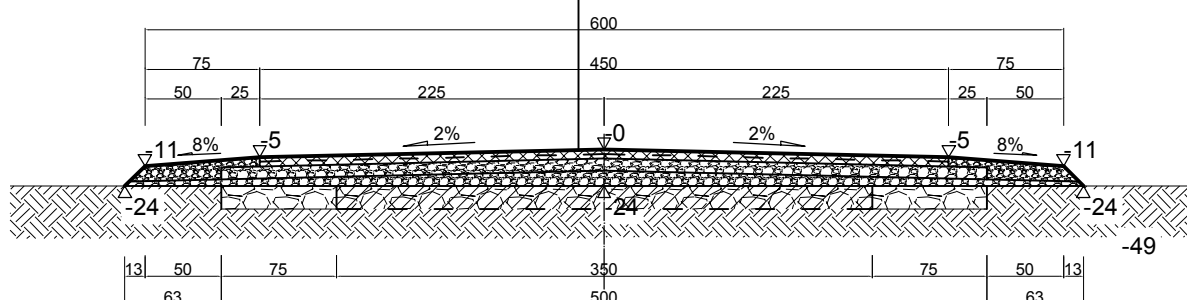

RIWANUS

ul. Zabrzańska 22/6, 61-131 Poznań

tel. : +48 605 512 419

e-mail: ryszard@riwanus.pl, www.riwanus.pl

Inwestor: Miasto i Gmina Górzno ul. Rynek 1, 87-320 Górzno	Data: 15.01.2026	Branża: DR	Skala: 1:50	Nr. rys. DR.02.1.1
<i>Droga gminna nr 080736C Gołkowo. odc. dl. 920 mb , w km 0+000 (dr 1833C - cz. dz. nr 127/1) - km 0+920 (dz. nr 156). Zamierzenie budowlane - przebudowa drogi gminnej na dl. 0,920 km w Gminie Górzno</i>	Projektant br. drogowej mgr inż. RYSZARD IWANUS Upr. KUP/0125/POOD/08 KUP/BO/0245/07 specjalność: drogowa			
<i>Treść rys.</i> <i>PROJEKT TECHNICZNY BUDOWLANY - przebudowa drogi gminnej w Gminie Górzno - Droga nr 080736C Gołkowo w km 0+000 (dr 1833C) - 0+920 , DŁ. 920 mb.</i>	Projektant br. drog. mgr inż. DANUTA IWANUS Upr. KUP/BD/0741/01 BP-RN-V/158/TO/83 specjalność: konstrukcyjno-inżynieryjna			
<i>Stadium - PROJEKT TECHNICZNY</i>				