


km 0+053,9 - 0+098,5; jezdnia : s3=4,5 m, k3=6,0 m ,

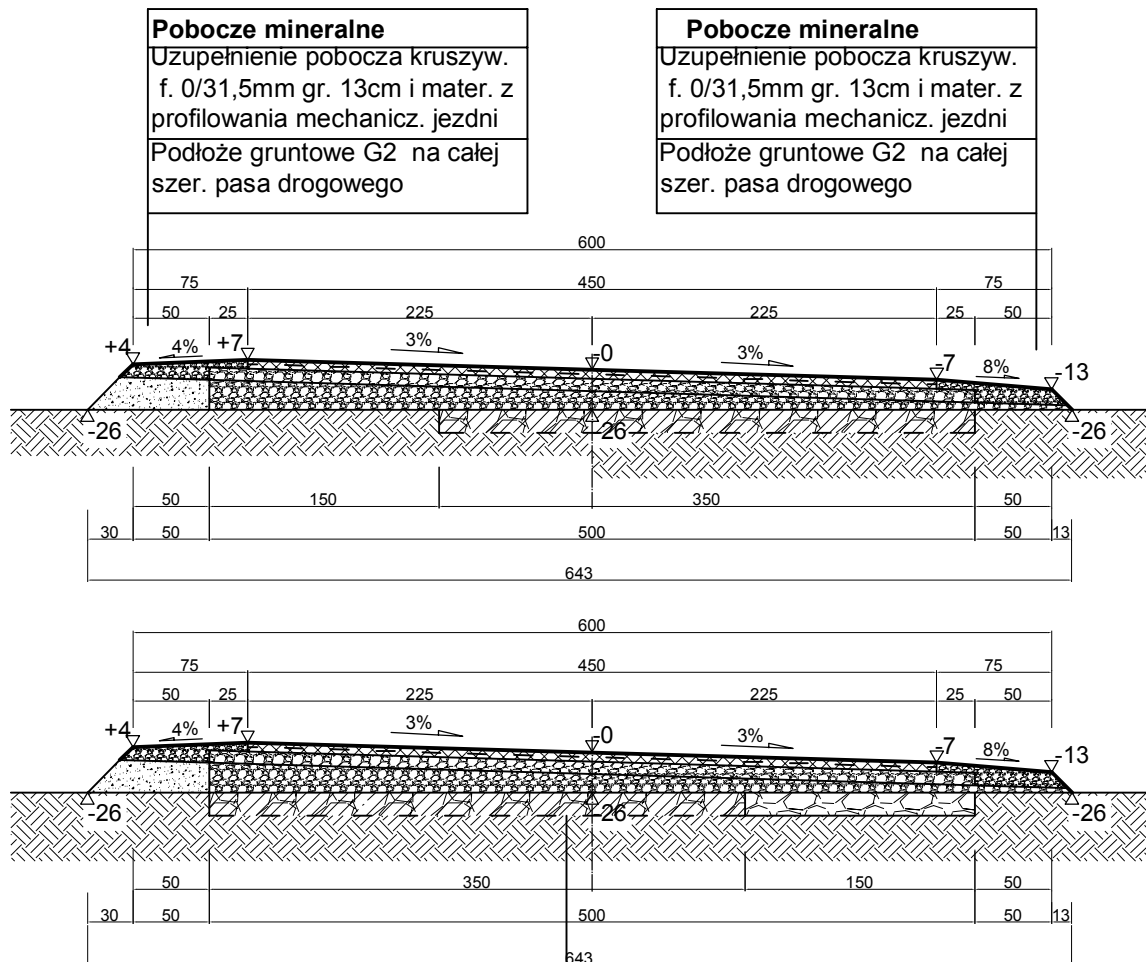

Jezdnia o nawierzchni MMA - przebudowa		Jezdnia o nawierzchni MMA - poszerzenie	
Nawierzchnia-w-wa ścieralna gr.3 cm, MMA- ACS8	Warstwy nadbudowy	Nawierzchnia-w-wa ścieralna gr.3 cm, MMA- ACS8	Warstwy nadbudowy
Nawierzchnia-w-wa wiążąca gr.3 cm, MMA- ACW11		Nawierzchnia-w-wa wiążąca gr.3 cm, MMA- ACW11	
Podbudowa , szer. 5,0m, gr. 8 cm z krusz. łamanego -f. 0/31,5 mm, stabilizowana mechanicznie		Podbudowa , szer. 5,0m, gr. 8 cm z krusz. łamanego -f. 0/31,5 mm, stabilizowana mechanicznie	
Profilowanie mechaniczne istniejącego podłoża - nawierzchnia kłińcowa z uzupełnieniem kłińcem - jako w-wa odcinająca gr.3-7cm		Podbudowa , szer. 1,5m, gr. 15 cm z krusz. łamanego -f. 0/63 mm, stabilizowana mechanicznie	
Nawierzchnia kłińcowo-żwirowa o s=3,8-4,0m,gr. 18-22 cm stabiliz. mech.	Istniejące podłoża	Nasyp uzupełniający profil poprzeczny korony drogi z gruntu G1 lub piasku Ps	Istniejące podłoża
Podłoża gruntowe G2 na całej szer. pasa drogowego		Podłoża gruntowe G2 na całej szer. pasa drogowego	

RIWANUS

ul. Zabrzeńska 22/6, 61-131 Poznań

tel. : +48 605 512 419

e-mail:rysard@riwanus.pl, www.riwanus.pl

Inwestor: Miasto i Gmina Górzno ul. Rynek 1, 87-320 Górzno	Data 15.01.2026	Branża DR	Skala 1:50	Nr. rys. DR.02.1.2
Droga gminna nr 080736C Gołkowo. odc. dł. 920 mb , w km 0+000 (dr 1833C - cz. dz. nr 127/1) - km 0+920 (dz. nr 156). Zamierzenie budowlane - przebudowa drogi gminnej na dł. 0,920 km w Gminie Górzno		Projektant br. drogowej mgr inż. RYSZARD IWANUS Upr. KUP/0125/POOD/08 KUP/BO/0245/07 specjalność: drogowa		
Treść rys. PROJEKT TECHNICZNY BUDOWLANY - przebudowa drogi gminnej w Gminie Górzno - Droga nr 080736C Gołkowo w km 0+000 (dr 1833C) - 0+920 , DŁ. 920 mb.		Projektant br. drog. mgr inż. DANUTA IWANUS Upr. KUP/BD/0741/01 BP-RN-V/158/TO/83 specjalność: konstrukcyjno-inżynierska		
Stadium - PROJEKT TECHNICZNY				