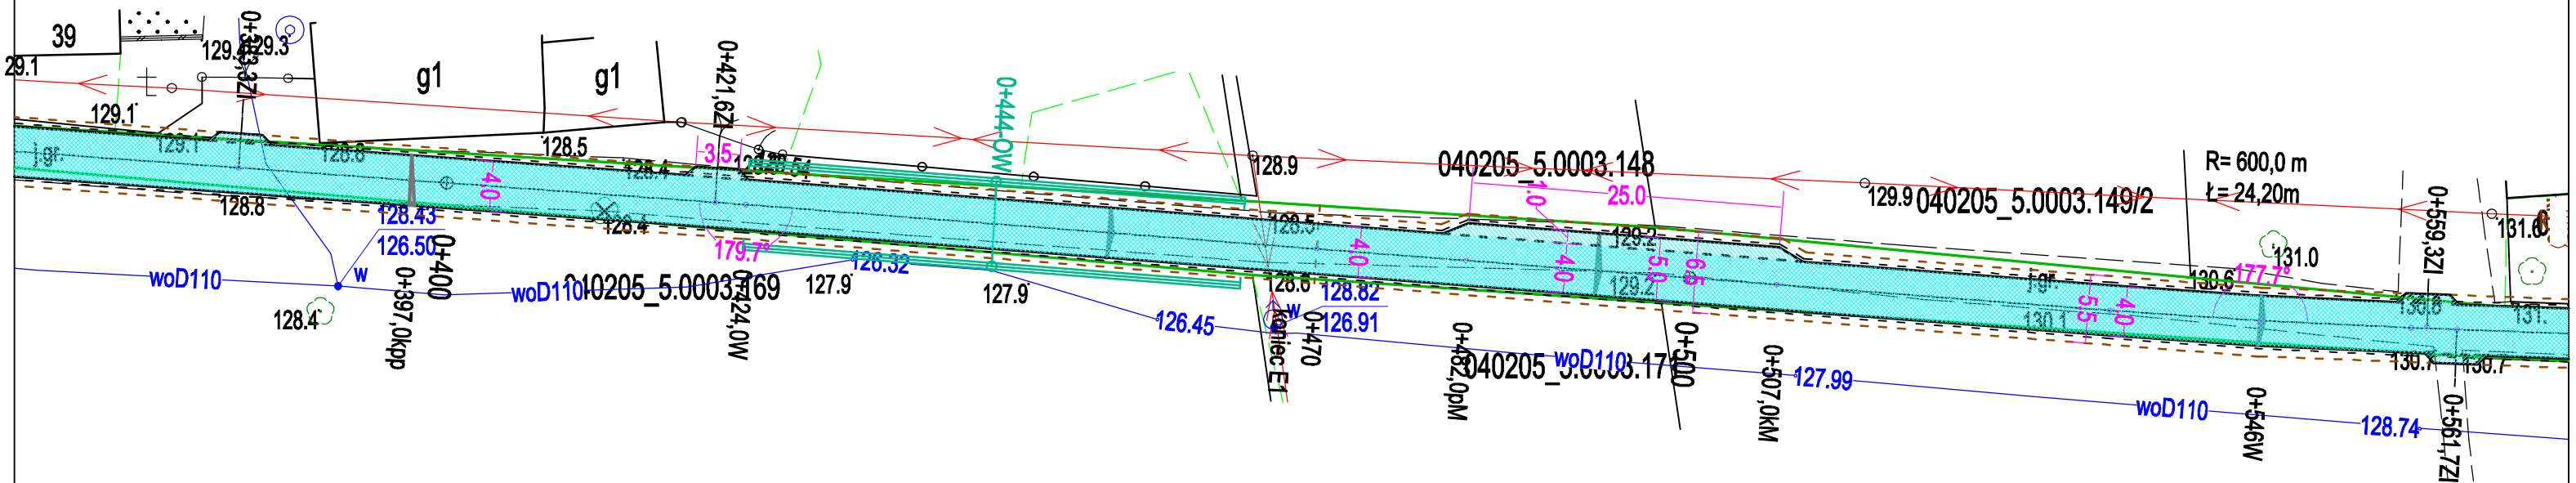

LEGENDA : OZNACZENIA	
OZNACZENIE	OPIS OZNACZENIA/ ELEMENTU ZAGOSPOD.
	JEZDNIA - KRAWĘDZIE NAWIERZCHNI TŁUCZNIOWEJ
	KORONA DROGI - KRAWĘDZIE POBOCZY
	PAS DROGOWY - KRAWĘDZIE PODBUDOWY
	GRANICA ISTNIEJĄCEGO PASA DROGOWEGO
	INSTALACJA ODWODNIENIA RETENCYJNO - CHŁONNEGO- ROWY CHŁONNE gł. 25cm
	NAWIERZCHNIA JEZDNI - MMA gr. 3+3 cm+ PDB gr. 8cm
	NAWIERZCHNIA ZJAZDU -MMA gr 3+3 cm

RIWANUS
ul. Zabrzańska 22/6, 61-131 Poznań
tel. : +48 605 512 419
e-mail:ryszard@riwanus.pl, www.riwanus.pl

Inwestor: Miasto i Gmina Górzno, ul. Rynek 1, 87-320 Górzno	Data	Branża	Skala	Nr. rys.
	15.01.2026	DR	1:500	DR.01.1

Droga gminna nr 080736C Gołkowo. odc. dł. 920 mb , w km 0+000 (dr. nr 1833C- cz. dz. nr 127/1) - km 0+920 (dz. nr 156),
Zamierzenie budowlane - przebudowa drogi gminnej na dł. 0,92km w Gminie Górzno

Projektant br. drogowej
mgr inż. RYSZARD IWANUS
Upr. KUP/0125/POOD/08
KUP/BO/0245/07
specjalność: drogowa

Treść rys.
PROJEKT TECHNICZNY BUDOWLANY - przebudowa drogi gminnej w Gminie Górzno - Droga nr 080736C Gołkowo w km 0+000 (dr. nr 1833C) - 0+920 , DŁ. 920 mb.

Projektant br. drog.
mgr inż. DANUTA IWANUS
Upr. KUP/BD/0741/01
BP-RN-V/158/TO/83
specjalność: konstrukcyjno-inżynieryjna

Stadium : PROJEKT ZAGOSPODAROWANIA TERENU