PROFIL PODŁUŻNY DROGI GMINNEJ nr 080736C Gołkowo- etap 2, Gm.GÓRZNO

RIWANUS
ul. Zabrzańska 22/6, 61-131 Poznań
tel. : +48 605 512 419
e-mail:ryszard@riwanus.pl, www.riwanus.pl

Inwestor:	Data	Branża	Skala	Nr. rys.
Miasto i Gmina Górzno ul. Rynek 1, 87-320 Górzno	15.01.2026	DR	1:1000/100	DR.03.

Obiekt:
Droga gminna nr 080736C Gołkowo w km 0+000 (dr. nr 1833C - cz. dr. nr [illegible]) o długości 0+920 (dr. nr 1833C), nr 156), obręb Gołkowo.
Zamiast ewi o budowlane - przebudowa drogi gminnej

Projektant br. drogowej
mgr inż. RYSZARD WANUS
Upr. KUP/0325/POOD/06
KUP/BO/0240/07
specjalnie IE: Drogowa

Treść rys.
PROFIL PODŁUŻNY drogi gminnej nr 080736C w m. Gołkowo dł. 920,0 mb., w km 0+000 (dr. nr 1833C) - km 0+900 .

Projektant br. drog.
mgr inż. DANUTA WANUS
Upr. KUP/BO/0214/01
BP-RN-V/158/TO/83
specjalnie IE: konstrukcyjno-budowlana

Stadium : PROJEKT TECHNICZNY

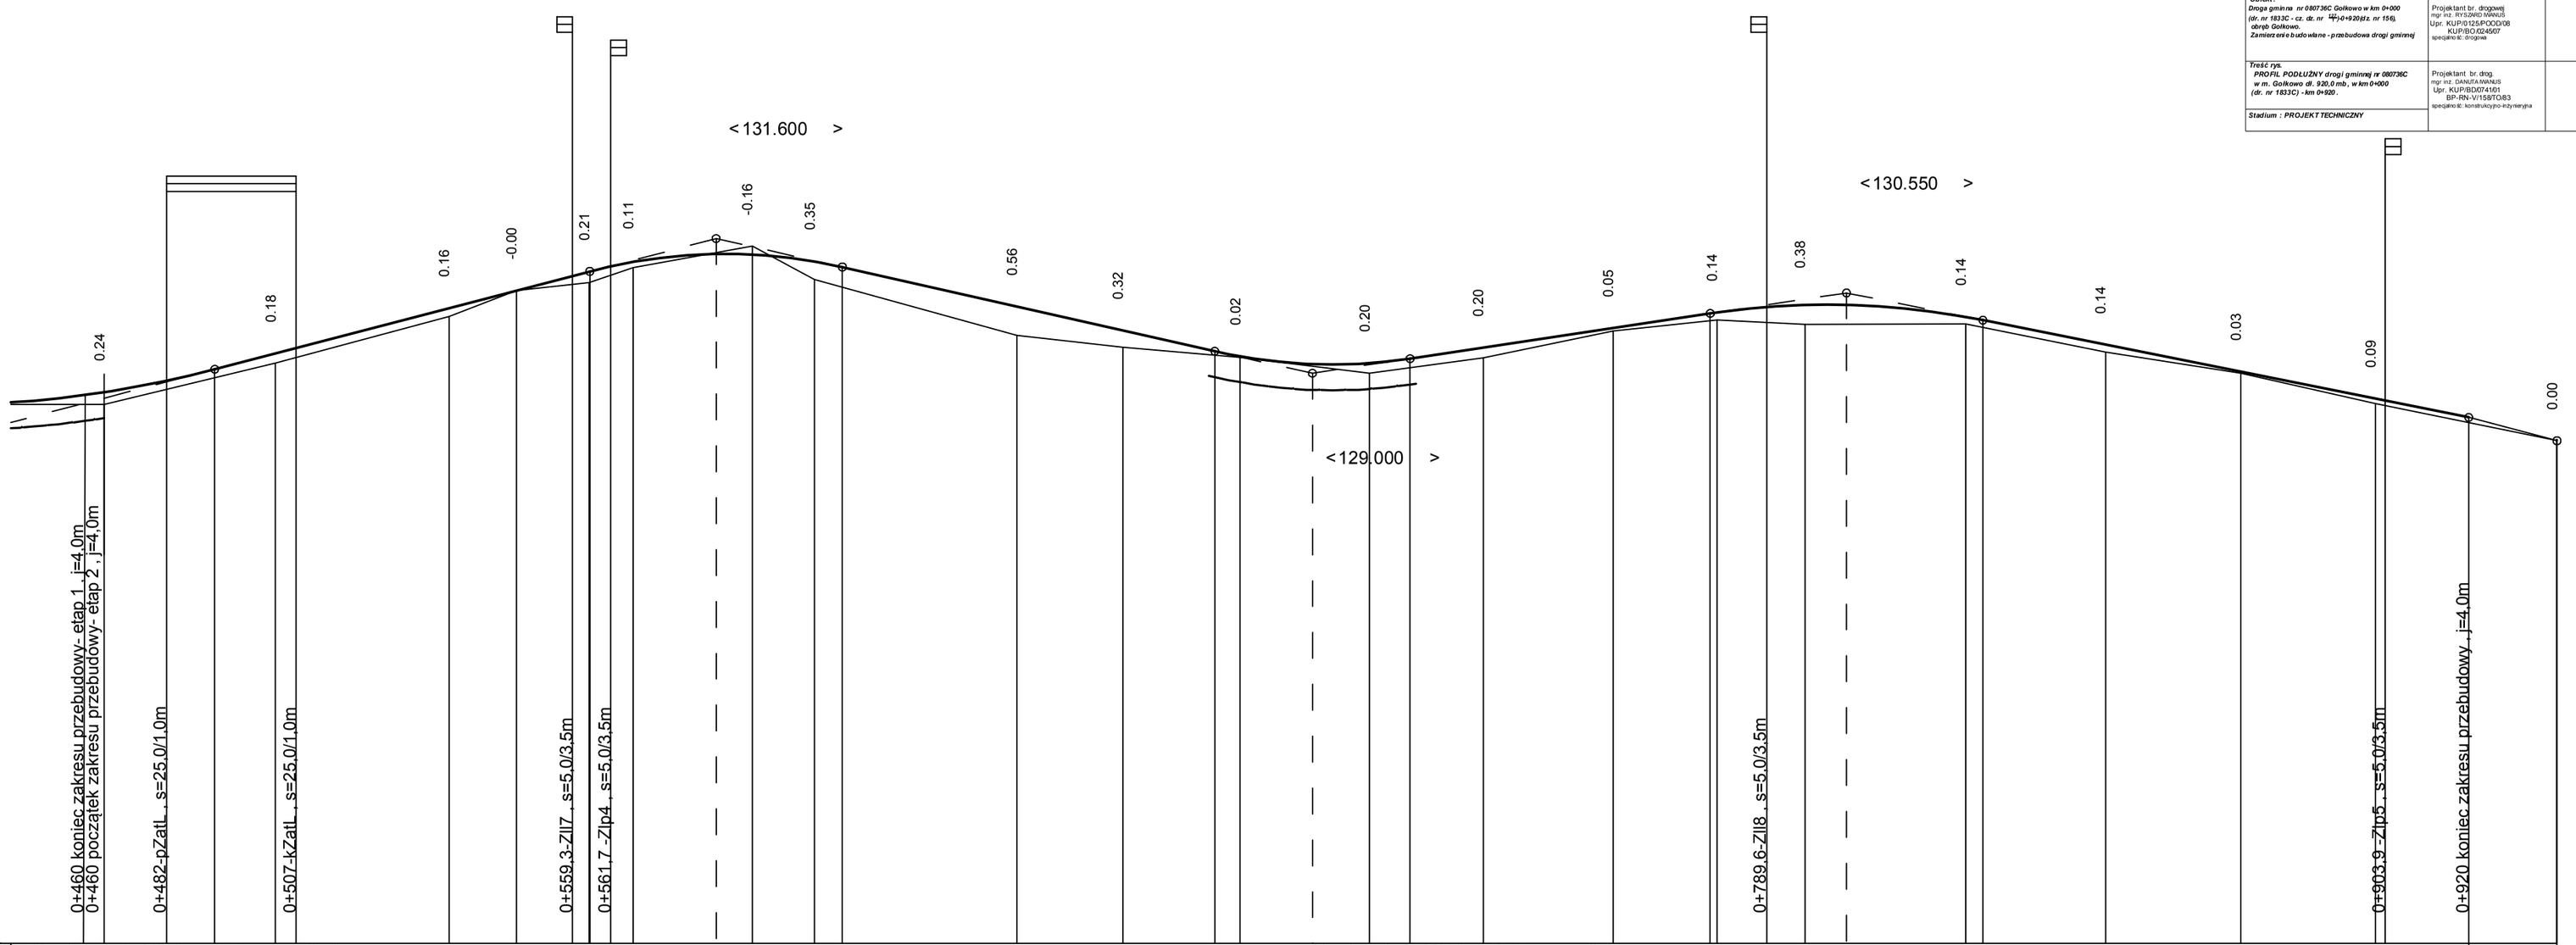

ISTNIEJĄCE PODŁOŻE	Nawierzchnia MMA gr. 3+3cm - nadbudowa + Podbudowa z kruszywa naturalnego - przebudowa i nadbudowa Nawierzchnia MMA gr. 3+3cm - nadbudowa + Podbudowa z kruszywa naturalnego - przebudowa i nadbudowa
RZĘDNE NIWELETY	128.58 128.63 129.08 129.38 130.26 130.60 130.96 130.96 131.15 131.30 131.29 131.16 131.05 130.29 129.82 129.43 129.33 129.18 129.20 129.28 129.50 129.87 130.15 130.17 130.32 130.32 130.09 130.02 129.55 129.03 128.51 128.15 127.70
ELEMENTY NIWELETY	B=0.43 R=2000 · I= 2.609 % · L= 72.34 · R=1000 T= 24.35 B= 0.30 · L= 71.82 · I= -2.261 % · T= 18.83 B= 0.18 R=1000 · I= 1.505 % · L= 57.88 · R=1500 T= 26.29 B= 0.23 · L= 93.71 · I= -2.000 % · I= -2.647 % L= 17.00
RZĘDNE TERENU	128.40 129.20 130.10 130.60 130.75 131.04 131.45 130.81 129.73 129.50 129.31 129.00 129.30 129.82 130.03 129.94 129.95 129.41 129.00 128.42 127.70
ELEMENTY TRASY W PL	Prosta l=122,0 m · J=4.0 m+J=5,0m+J+4,0m · 0+546.0W · Prosta l=104.2m · J=4.0 m · 0+650.2W · Prosta l=204,6 m · J=4.0 m · 0+854.8W · Prosta l=65.2m · J=4.0 m
ODLEGŁOŚCI	60.00 64.00 85.31 97.00 30.50 43.50 57.50 57.65 66.00 82.00 89.00 1.00 6.35 40.00 60.50 78.17 83.00 97.00 8.00 15.83 30.00 55.00 73.71 75.00 92.00 0.00 23.00 26.29 50.00 76.00 2.00 20.00 37.00
KILOMETRY I HEKT.	0+05 · 0+06 · 0+07 · 0+08 · 0+09