PROFIL PODŁUŻNY DROGI GMINNEJ nr 080736C Gołkowo- etap 1 , Gm.GÓRZNO

RIWANUS
ul. Zabrzańska 22/6, 61-131 Poznań
tel.: +48 605 512 419
e-mail:ryszard@riwanus.pl, www.riwanus.pl

Inwestor:	Data	Branża	Skala	Nr. rys.
Miasto i Gmina Górzno ul. Rynek 1, 87-320 Górzno	15.01.2026	DR	1:1000/100	DR.03.

Obiekt :
Droga gminna nr 080736C Gołkowo w km 0+000 (dr. nr 1833C - cz. dz. nr 卐/3-0+920 (dr. nr 156), obręb Gołkowo..
Zamierzenie budowlane - przebudowa drogi gminnej

Projektant br. drogowej
mgr inż. RYSZARD WAWUŻ
Upr. KUP/0125/POOD/08
KUP/BO/0049/07
specjalność: drogowa

Treść rys.
PROFIL PODŁUŻNY drogi gminnej nr 080736C w m. Gołkowo dł. 920,0 mb., w km 0+000 (dr. nr 1833C) - km 0+920 .

Projektant br. drog.
mgr inż. DANUTA WAWUŻ
Upr. KUP/BD/0741/01
BP-RN-V/158/TO/83
specjalność: konstrukcyjno-inżynieryjna

Stadium : PROJEKT TECHNICZNY

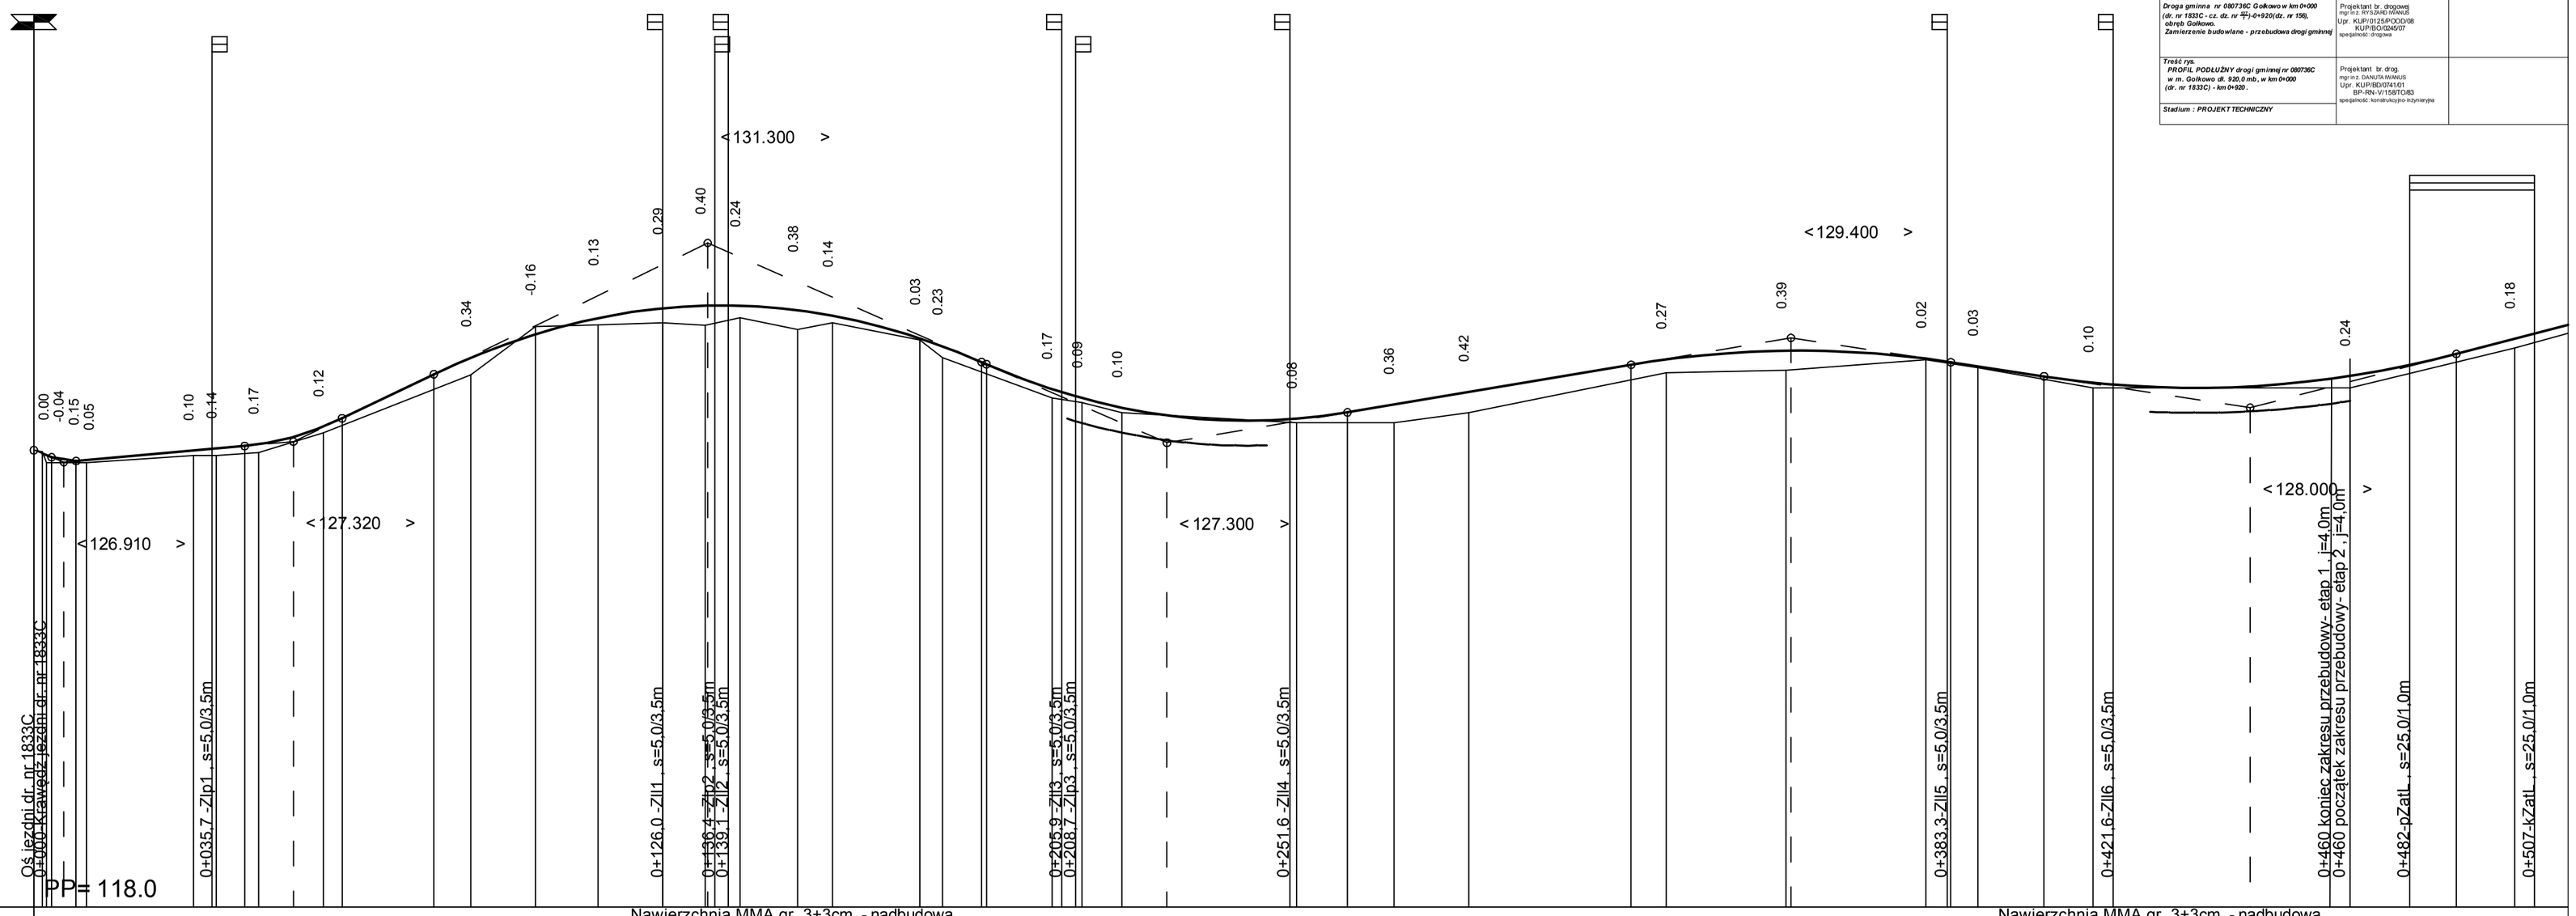

ISTNIEJĄCE PODŁOŻE	Nawierzchnia MMA gr. 3+3cm - nadbudowa + Podbudowa z kruszywa naturalnego - przebudowa i nadbudowa			Nawierzchnia MMA gr. 3+3cm - nadbudowa + Podbudowa z kruszywa naturalnego - przebudowa i nadbudowa
RZĘDNE NIWELETY	127.15 127.08 127.05 127.01 126.94 126.95 127.14 127.18 127.23 127.26 127.42 127.62 127.79 128.67 129.00 129.47 129.79 129.99 130.04 130.05 130.04 129.95 129.84 129.39 129.23 128.91 128.87 128.37 128.19 128.00 127.85 127.78 127.91 128.06 128.32 128.86 128.97 129.14 129.14 128.98 128.91 128.83 128.63 128.50 128.43 128.58 128.63 129.08 129.38			
ELEMENTY NIWELETY	I= 0.891 % L= 33.79	I= 4.795 % L= 18.38	R= 1200 T= 54.86 B= 1.25	T= 36.17 B= 0.54 R= 1200	I= 1.680 % L= 56.81	R= 2000 T= 32.02 B= 0.26	I= -1.522 % L= 18.68	T= 41.30 B= 0.43 R= 2000	I= 2.609
RZĘDNE TERENU	127.15 127.12 126.90 128.90 127.04 127.04 127.10 127.50 128.66 129.63 129.66 129.70 129.65 129.80 129.57 129.70 129.36 129.00 128.20 128.10 127.90 127.70 127.70 127.90 128.70 128.75 128.96 128.80 128.40 128.40 129.20								
ELEMENTY TRASY W PL	R = 50.0 m; 0+047,7PKK	Prosta l=36,7m J=5.0-4,5 m 0+074,4KKK	0+053,9PKK R = 100.0 m;Ł = 44.60 m A = 25,6 st. 0+098,5KKK	Prosta l=144.6m J=4,5-4.0 m	0+243,1KW	Prosta l=180.9 m J=4.0 m	0+424,0KW	Prosta l=122,0 m J=4.0 m+J=5,0m+J+4,0m	
ODLEGŁOŚCI	0.00 1.70 2.50 3.56 8.00 8.45 10.50 32.00 36.50 42.24 45.00 52.00 58.00 61.76 80.14 87.50 0.50 13.00 26.00 34.50 35.00 41.50 53.00 60.00 77.50 82.00 88.86 90.83 4.00 10.00 18.00 27.00 53.00 63.17 72.50 87.50 19.98 27.00 51.00 52.00 79.00 84.02 89.50 2.70 12.50 44.00 60.00 64.00 85.31 97.00								
KILOMETRY I HEKT.	0 0	0 1	0 2	0 3	0 4	0 5			