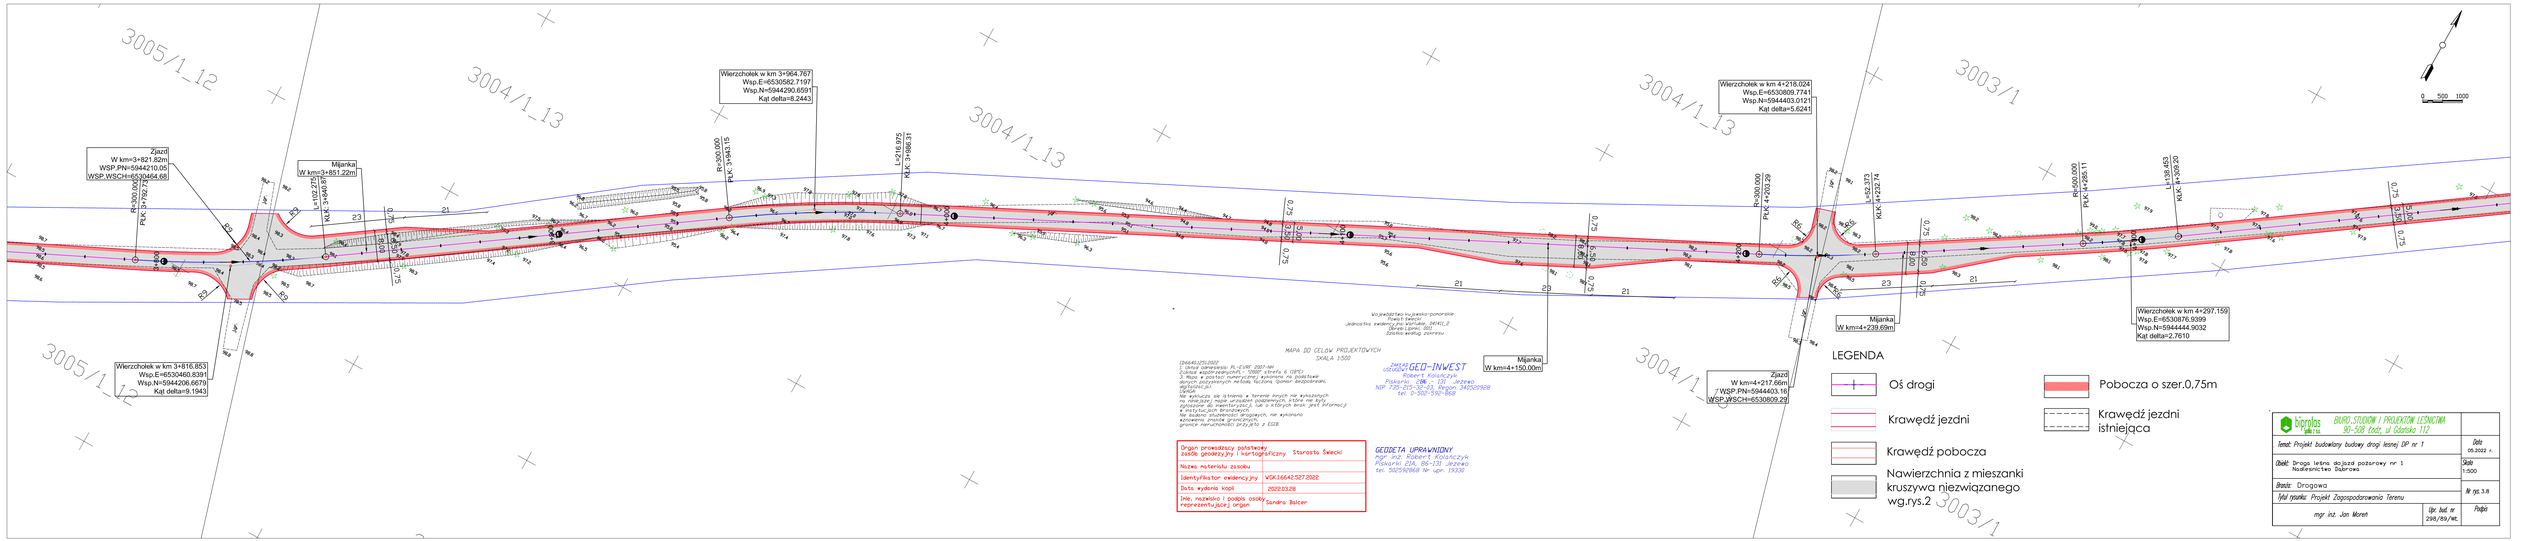

Województwo kujawsko-pomorskie
Powiat Lipno
Jednostka ewidencyjna: Kowalewo, 040612_2
Obręb: Lipno, 0001
Działka według zarysu

MAPA DO CELÓW PROJEKTOWYCH
SKALA 1:500

Zakład GEO-INWEST
uprawnienia Nr
Robert Kolańczyk
Piskorzyn 22A, 86-131 Jeżewo
NIP 775-213-32-23, Regon 340529928
tel. 0-502-530-868

GEODETA UPRAWNIONY
mgr inż. Robert Kolańczyk
Piskorzyn 22A, 86-131 Jeżewo
tel. 5025308868 Nr upr. 1930

Organ prowadzący państwowy zasób geodezyjny i kartograficzny	Starosta Świecki
Nazwa materiału zasobu	
Identyfikator ewidencyjny	WGK.6642.527.2022
Data wydania kopii	2022.03.28
Imię, nazwisko i podpis osoby reprezentującej organ	Sandra Balcer

LEGENDA

- Oś drogi
- Krawędź jezdni
- Krawędź pobocza
- Nawierzchnia z mieszanki kruszywa niezwiązanego wg.rys.2
- Pobocza o szer.0,75m
- Krawędź jezdni istniejąca

biprolas Sp. z o.o.	BIURO STUDIÓW I PROJEKTÓW LEŚNICTWA 90-538 Łódź, ul. Gdańska 117
Temat: Projekt budowlany budowy drogi leśnej DP nr 1	Data 05.2022 r.
Obiekt: Droga leśna dojazd pożarowy nr 1 Nadleśnictwo Dąbrowa	Skala 1:500
Branża: Drogowa	Nr rys 3.8
Wyk rysunku: Projekt Zagospodarowania Terenu	
mgr inż. Jan Moren	Upr. bud nr 298/89/WŁ. Podpis