


Droga leśna-dojazd pożarowy nr 2
w km 0+040.000

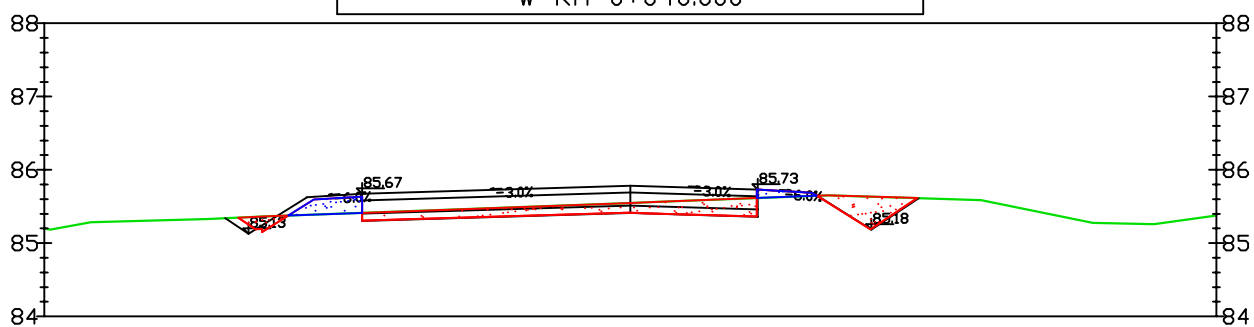

Odsunięcia od osi	8.00	-5.12	-3.11	0.00	2.48	8.00
Rzędne drogi		85.19	85.69	85.78	85.69	
Rzędne terenu	85.29	85.36	85.43	85.55	85.64	85.98



BIURO STUDIÓW I PROJEKTÓW LEŚNICTWA
90-508 Łódź, ul Gdańska 112

Temat: Projekt przebudowy drogi leśnej dojazd pożarowy

Data
11.2022 r.

Obiekt: Droga leśna dojazd pożarowy Nadleśnictwo Dąbrowa

Skala
1:100

Branża: Drogowa

Nr rys. 5/1

Tytuł rysunku: Przekroje poprzeczne

mgr inż. Jan Moreń

Upr. bud. nr
298/89/WŁ

Podpis