



Droga leśna-dojazd pożarowy nr 2  
w km 2+320.000

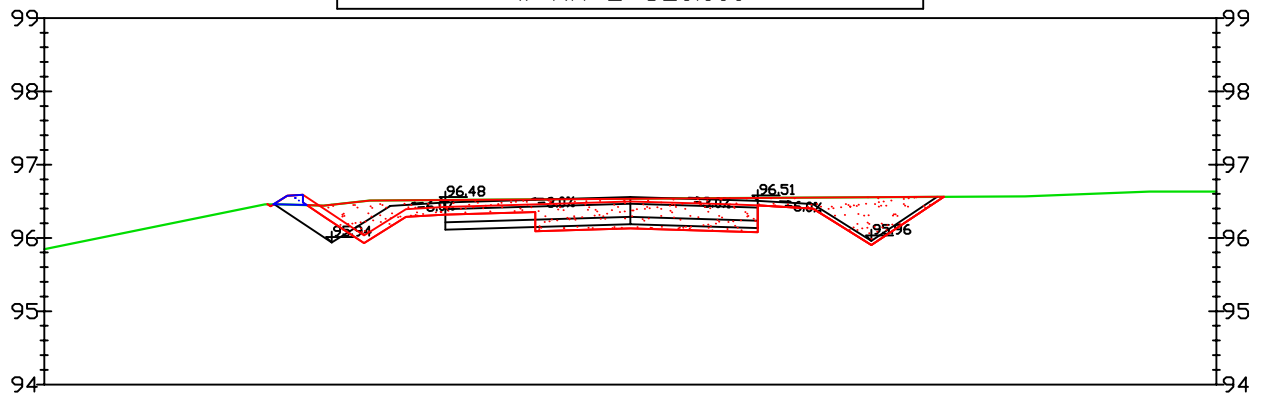

Odsunięcia od osi	0.00	-4.68	-2.53	0.00	2.49	0.00
Rzędne drogi		96.58	96.42	96.50	96.40	
Rzędne terenu	95.66	96.45	96.52	96.53	96.55	96.63

Droga leśna-dojazd pożarowy nr 2  
w km 2+360.000

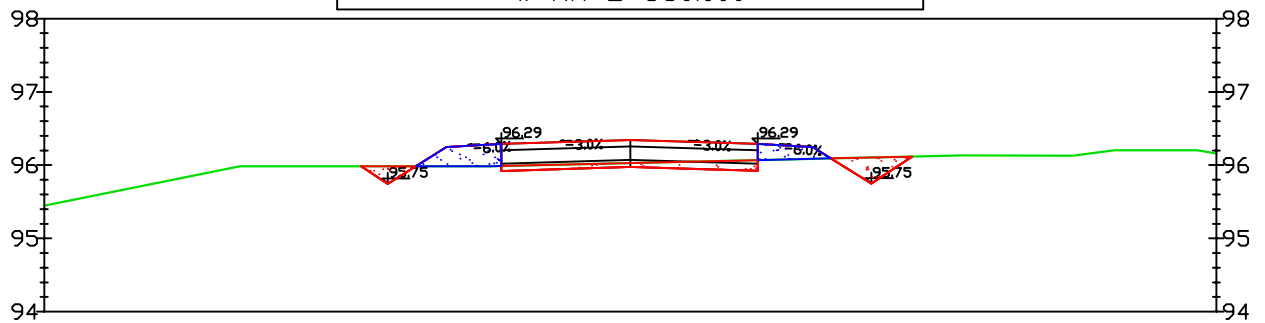

Odsunięcia od osi	0.00	-2.21	0.00	2.04	0.00
Rzędne drogi		96.26	96.34	96.27	
Rzędne terenu	95.45	95.99	96.03	96.08	96.16



BIURO STUDIÓW I PROJEKTÓW LEŚNICTWA  
90-508 Łódź, ul Gdańska 112

Temat: Projekt przebudowy drogi leśnej dojazd pożarowy

Data  
11.2022 r.

Obiekt: Droga leśna dojazd pożarowy Nadleśnictwo Dąbrowa

Skala  
1:100

Branża: Drogowa

Nr rys. 5/29

Tytuł rysunku: Przekroje poprzeczne

mgr inż. Jan Moreń

Upr. bud. nr  
298/89/WŁ

Podpis