



Droga leśna-dojazd pożarowy nr 2
w km 2+880.000

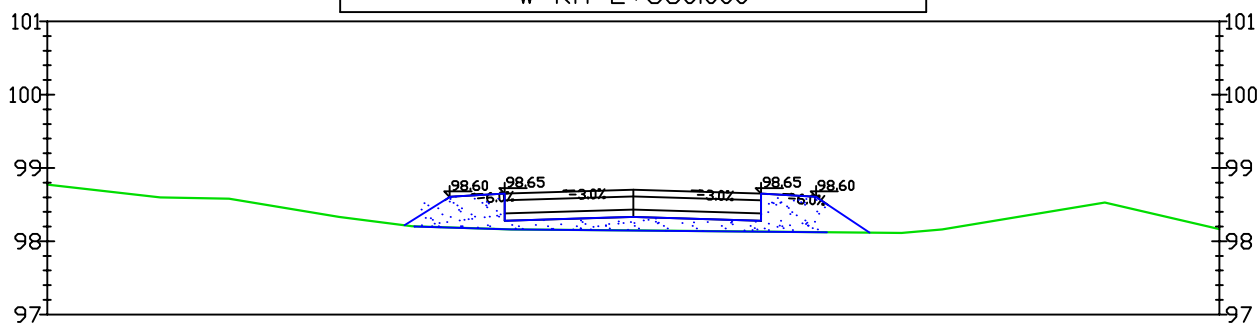

Odsunięcia od osi	0.00	-2.99	-2.36	0.00	2.49	2.64	0.00
Rzędne drogi		98.61	98.61	98.70	98.60	98.51	
Rzędne terenu	98.77	98.20	98.18	98.15	98.12	98.12	98.17

Droga leśna-dojazd pożarowy nr 2
w km 2+920.000

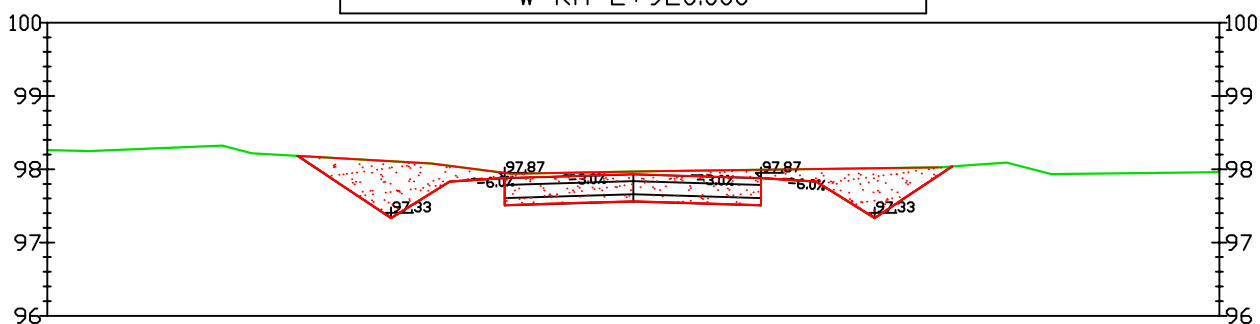

Odsunięcia od osi	0.00	-4.23	-2.23	0.00	2.21	0.00	0.00
Rzędne drogi		97.95	97.85	97.93	97.85		
Rzędne terenu	98.36	98.16	98.01	97.97	98.00		97.96



BIURO STUDIÓW I PROJEKTÓW LEŚNICTWA
90-508 Łódź, ul Gdańska 112

Temat: Projekt przebudowy drogi leśnej dojazd pożarowy

Data
11.2022 r.

Obiekt: Droga leśna dojazd pożarowy Nadleśnictwo Dąbrowa

Skala
1:100

Branża: Drogowa

Nr rys. 5/36

Tytuł rysunku: Przekroje poprzeczne

mgr inż. Jan Moreń

Upr. bud. nr
298/89/WŁ

Podpis