



Droga leśna-dojazd pożarowy nr 2  
w km 4+320.000

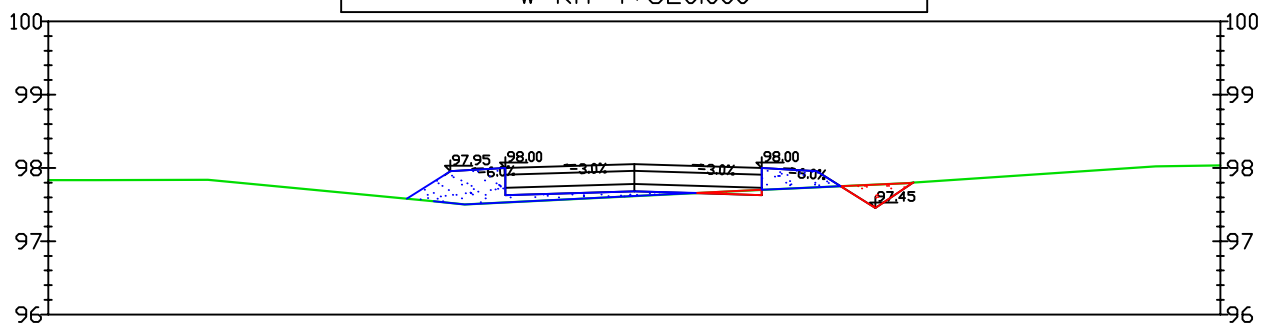

Odsunięcia od osi	0.00	-2.27	0.00	2.49	8.00
Rzędne drogi		97.97	98.05	97.95	
Rzędne terenu	97.98	97.50	97.62	97.74	98.84

Droga leśna-dojazd pożarowy nr 2  
w km 4+360.000

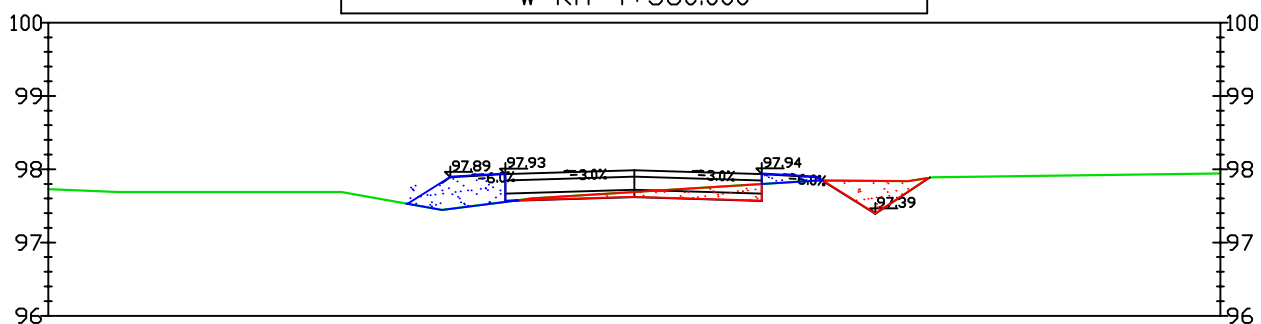

Odsunięcia od osi	0.00	-3.12	-2.00	0.00	2.49	8.00
Rzędne drogi		97.88	97.93	97.99	97.90	
Rzędne terenu	97.78	97.53	97.52	97.69	97.84	97.94



BIURO STUDIÓW I PROJEKTÓW LEŚNICTWA  
90-508 Łódź, ul Gdańska 112

Temat: Projekt przebudowy drogi leśnej dojazd pożarowy

Data  
11.2022 r.

Obiekt: Droga leśna dojazd pożarowy Nadleśnictwo Dąbrowa

Skala  
1:100

Branża: Drogowa

Nr rys. 5/54

Tytuł rysunku: Przekroje poprzeczne

mgr inż. Jan Moreń

Upr. bud. nr  
298/89/WŁ

Podpis