



Droga leśna-dojazd pożarowy nr 2
w km 1+560.000

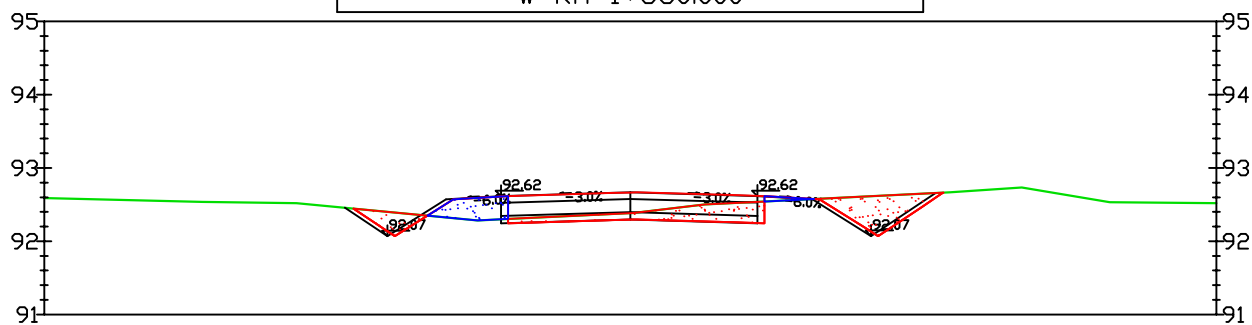

Odsunięcia od osi	0.00	-2.42	0.00	2.43	0.00
Rzędne drogi		92.57	92.67	92.58	
Rzędne terenu	92.59	92.32	92.38	92.57	92.56

Droga leśna-dojazd pożarowy nr 2
w km 1+600.000

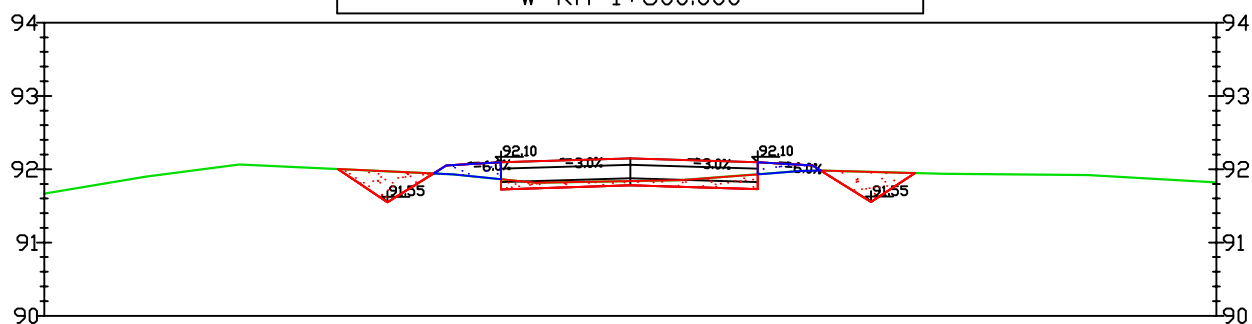

Odsunięcia od osi	0.00	-2.51	0.00	2.49	0.00
Rzędne drogi		92.05	92.15	92.05	
Rzędne terenu	91.67	91.94	91.84	91.98	91.98



BIURO STUDIÓW I PROJEKTÓW LEŚNICTWA
90-508 Łódź, ul Gdańska 112

Temat: Projekt przebudowy drogi leśnej dojazd pożarowy

Data
11.2022 r.

Obiekt: Droga leśna dojazd pożarowy Nadleśnictwo Dąbrowa

Skala
1:100

Branża: Drogowa

Nr rys. 5/20

Tytuł rysunku: Przekroje poprzeczne

mgr inż. Jan Moreń

Upr. bud. nr
298/89/WŁ

Podpis