



Droga leśna-dojazd pożarowy nr 2
w km 1+640.000

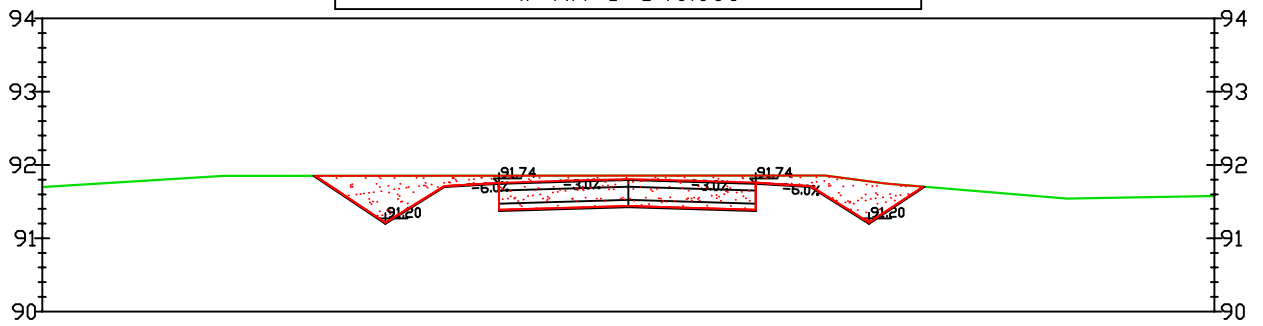

Odsunięcia od osi	8.8	-2.21	0.00	2.19	8.8
Rzędne drogi		91.73	91.81	91.73	
Rzędne terenu	91.78	91.85	91.85	91.85	91.58

Droga leśna-dojazd pożarowy nr 2
w km 1+680.000

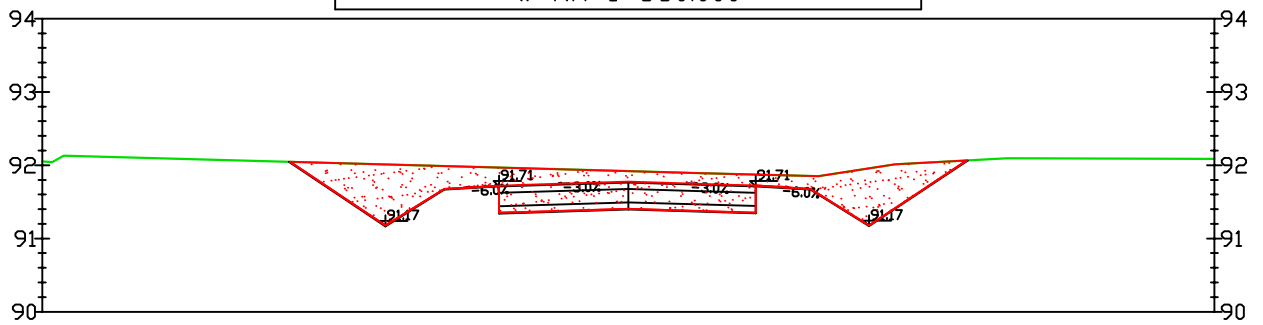

Odsunięcia od osi	8.8	-2.51	0.00	2.49	8.8
Rzędne drogi		91.68	91.77	91.68	
Rzędne terenu	91.68	91.99	91.92	91.85	91.68



BIURO STUDIÓW I PROJEKTÓW LEŚNICTWA
90-508 Łódź, ul Gdańska 112

Temat: Projekt przebudowy drogi leśnej dojazd pożarowy

Data
11.2022 r.

Obiekt: Droga leśna dojazd pożarowy Nadleśnictwo Dąbrowa

Skala
1:100

Branża: Drogowa

Nr rys. 5/21

Tytuł rysunku: Przekroje poprzeczne

mgr inż. Jan Moreń

Upr. bud. nr
298/89/WŁ

Podpis