



Droga leśna-dojazd pożarowy nr 2  
w km 2+640.000

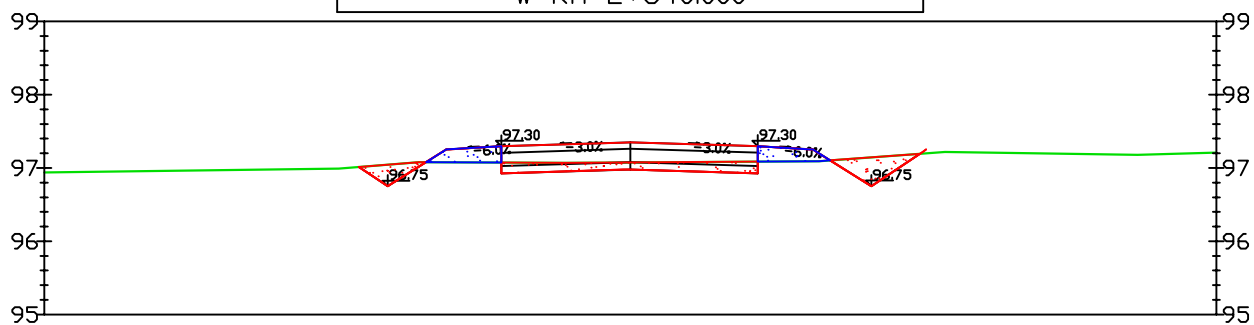

Odsunięcia od osi	0.00	-2.47	0.00	2.45	0.00
Rzędne drogi		97.25	97.35	97.26	
Rzędne terenu	96.92	97.08	97.08	97.09	97.21

Droga leśna-dojazd pożarowy nr 2  
w km 2+680.000

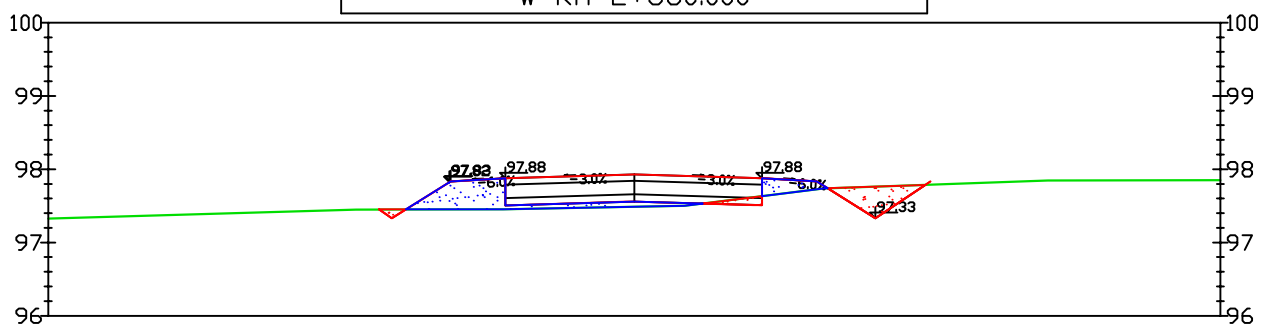

Odsunięcia od osi	0.00	-2.46	0.00	2.49	0.00
Rzędne drogi		97.83	97.93	97.83	
Rzędne terenu	97.08	97.45	97.49	97.73	97.08



BIURO STUDIÓW I PROJEKTÓW LEŚNICTWA  
90-508 Łódź, ul Gdańska 112

Temat: Projekt przebudowy drogi leśnej dojazd pożarowy

Data  
11.2022 r.

Obiekt: Droga leśna dojazd pożarowy Nadleśnictwo Dąbrowa

Skala  
1:100

Branża: Drogowa

Nr rys. 5/33

Tytuł rysunku: Przekroje poprzeczne

mgr inż. Jan Moreń

Upr. bud. nr  
298/89/WŁ

Podpis