



Droga leśna-dojazd pożarowy nr 2
w km 3+680.000

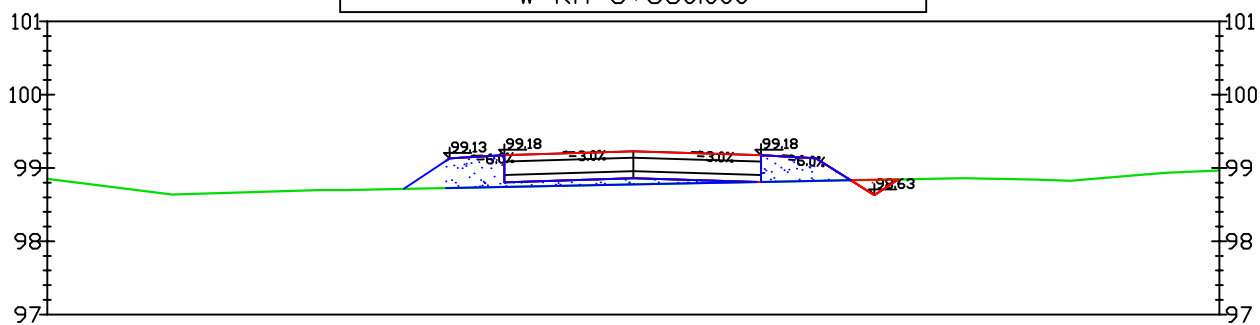

Odsunięcia od osi	0.00	-2.56	-2.51	0.00	2.43	0.00
Rzędne drogi		99.10	99.13	99.23	99.13	99.10
Rzędne terenu	98.85	98.73	98.73	98.77	98.82	98.96

Droga leśna-dojazd pożarowy nr 2
w km 3+720.000

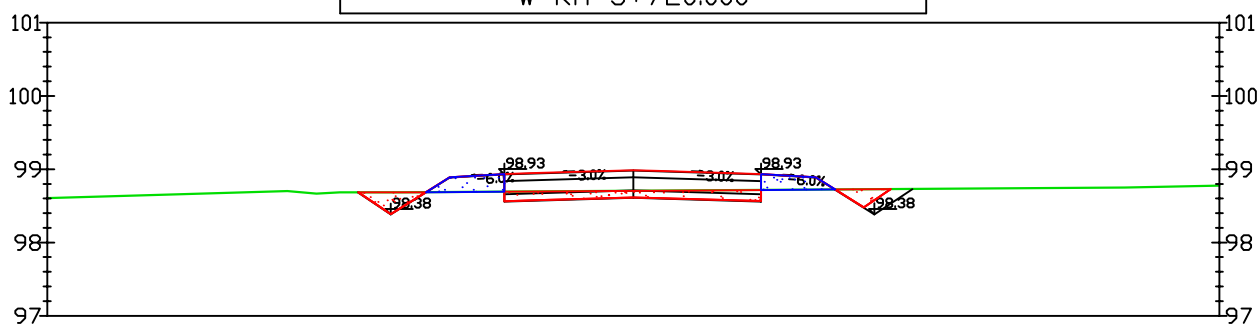

Odsunięcia od osi	0.00	-2.51	0.00	2.49	0.00
Rzędne drogi		98.89	98.99	98.89	
Rzędne terenu	98.68	98.49	98.70	98.72	98.77



BIURO STUDIÓW I PROJEKTÓW LEŚNICTWA
90-508 Łódź, ul Gdańska 112

Temat: Projekt przebudowy drogi leśnej dojazd pożarowy

Data
11.2022 r.

Obiekt: Droga leśna dojazd pożarowy Nadleśnictwo Dąbrowa

Skala
1:100

Branża: Drogowa

Nr rys. 5/46

Tytuł rysunku: Przekroje poprzeczne

mgr inż. Jan Moreń

Upr. bud. nr
298/89/WŁ

Podpis