



Droga leśna-dojazd pożarowy nr 2  
w km 4+640.000

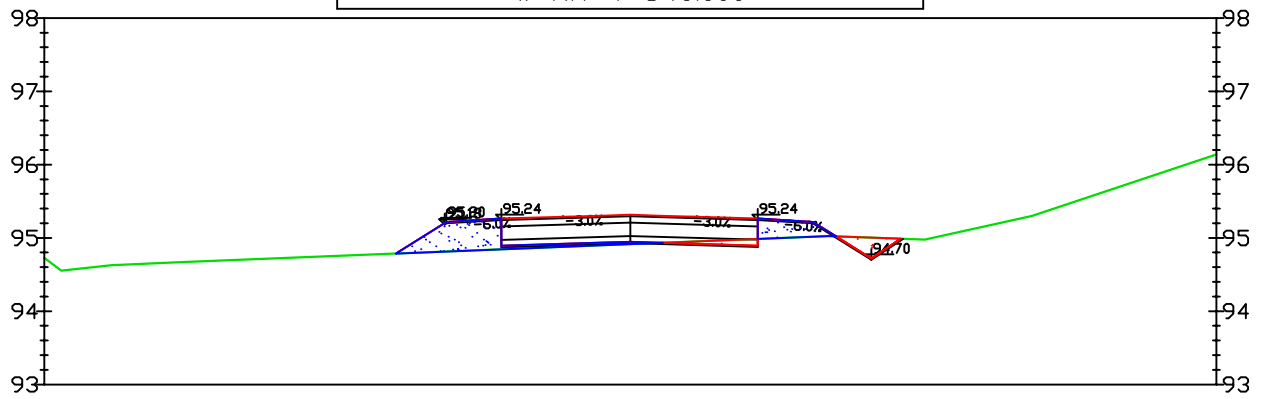

Odsunięcia od osi	0.00	-2.51	0.00	2.35	0.00
Rzędne drogi		95.22	95.32	95.23	
Rzędne terenu	94.79	94.81	94.91	95.01	96.14

Droga leśna-dojazd pożarowy nr 2  
w km 4+680.000

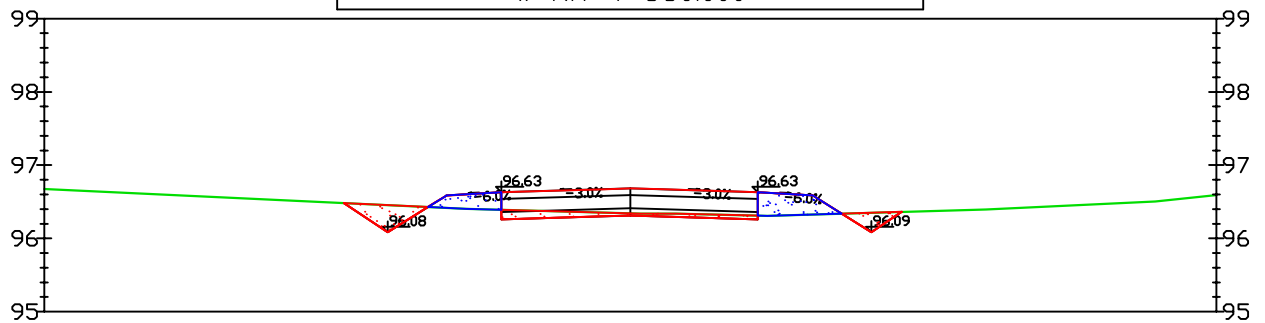

Odsunięcia od osi	0.00	-2.51	0.00	2.34	0.00
Rzędne drogi		96.58	96.68	96.59	
Rzędne terenu	96.67	96.42	96.34	96.32	96.59



BIURO STUDIÓW I PROJEKTÓW LEŚNICTWA  
90-508 Łódź, ul Gdańska 112

Temat: Projekt przebudowy drogi leśnej dojazd pożarowy

Data  
11.2022 r.

Obiekt: Droga leśna dojazd pożarowy Nadleśnictwo Dąbrowa

Skala  
1:100

Branża: Drogowa

Nr rys. 5/58

Tytuł rysunku: Przekroje poprzeczne

mgr inż. Jan Moreń

Upr. bud. nr  
298/89/WŁ

Podpis