



Droga leśna-dojazd pożarowy nr 2  
w km 4+720.000

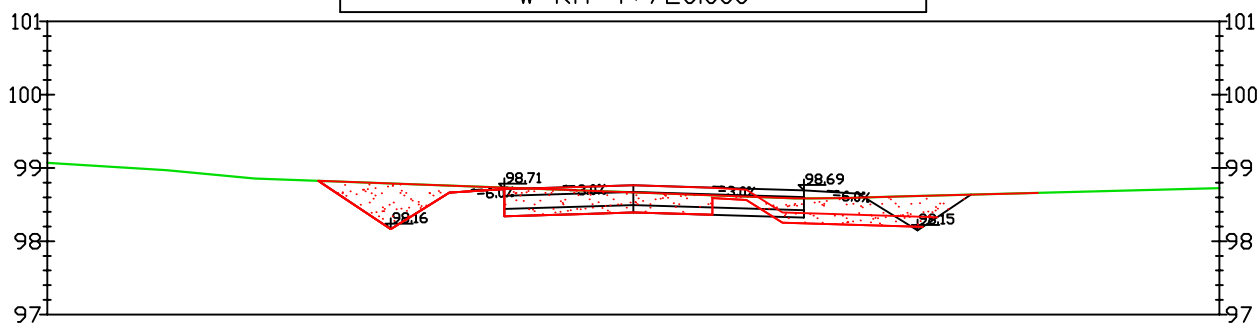

Odsunięcia od osi	0.00	-2.22	0.00	2.04	0.00
Rzędne drogi		98.68	98.76	98.39	
Rzędne terenu	98.87	98.75	98.67	98.59	98.72

Droga leśna-dojazd pożarowy nr 2  
w km 4+760.000

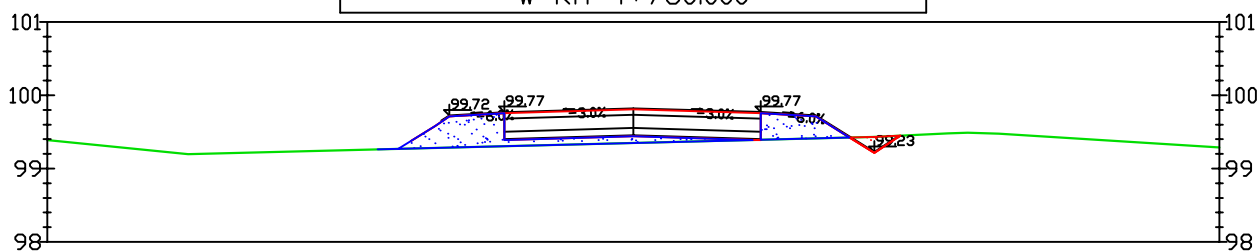

Odsunięcia od osi	0.00	-2.07	0.00	2.05	0.00
Rzędne drogi		99.74	99.81	99.74	
Rzędne terenu	99.89	99.30	99.35	99.40	99.89



BIURO STUDIÓW I PROJEKTÓW LEŚNICTWA  
90-508 Łódź, ul Gdańska 112

Temat: Projekt przebudowy drogi leśnej dojazd pożarowy

Data  
11.2022 r.

Obiekt: Droga leśna dojazd pożarowy Nadleśnictwo Dąbrowa

Skala  
1:100

Branża: Drogowa

Nr rys. 5/59

Tytuł rysunku: Przekroje poprzeczne

mgr inż. Jan Moreń

Upr. bud. nr  
298/89/WŁ

Podpis