


| | | | | | |
|-------------------|-------|-------|-------|-------|-------|
| Odsunięcia od osi | 0.00 | -2.51 | 0.00 | 2.49 | 0.00 |
| Rzędne drogi | | 93.50 | 93.60 | 93.50 | |
| Rzędne terenu | 93.62 | 93.33 | 93.39 | 93.46 | 93.74 |



| | | | | | |
|-------------------|-------|-------|-------|-------|-------|
| Odsunięcia od osi | 0.00 | -2.09 | 0.00 | 2.07 | 0.00 |
| Rzędne drogi | | 93.96 | 94.03 | 93.96 | |
| Rzędne terenu | 93.76 | 93.67 | 93.81 | 93.95 | 93.68 |

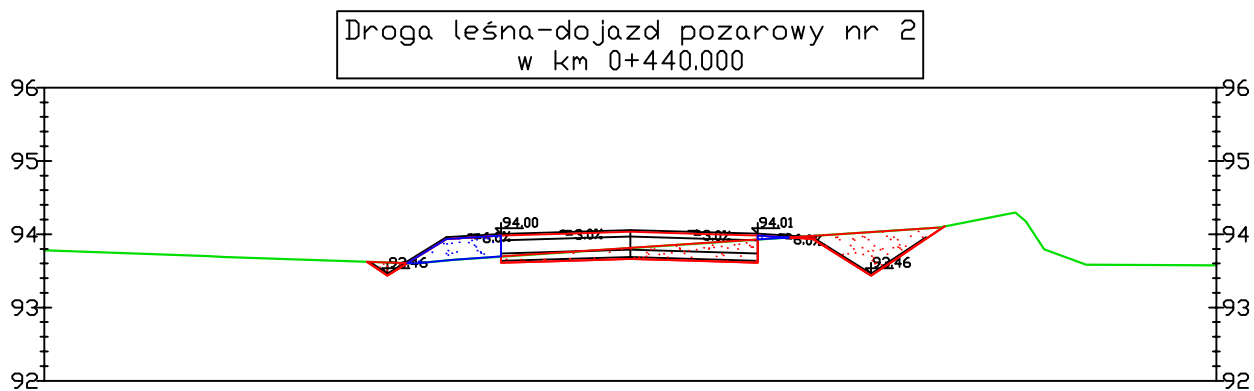

BIURO STUDIÓW I PROJEKTÓW LEŚNICTWA
90-508 Łódź, ul Gdańska 112

Temat: Projekt przebudowy drogi leśnej dojazd pożarowy

Data
11.2022 r.

Obiekt: Droga leśna dojazd pożarowy Nadleśnictwo Dąbrowa

Skala
1:100

Branża: Drogowa

Nr rys. 5/6

Tytuł rysunku: Przekroje poprzeczne

mgr inż. Jan Moreń

Upr. bud. nr
298/89/WŁ

Podpis