

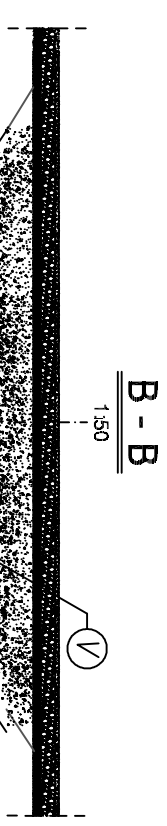
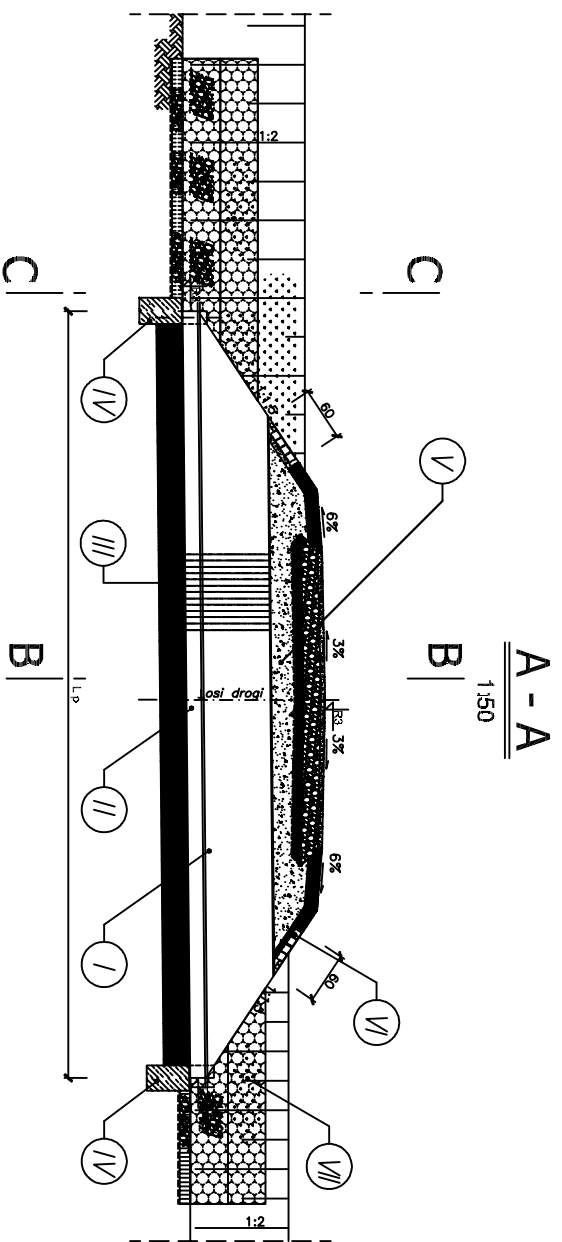


WIDOK Z GÓRY

1:50

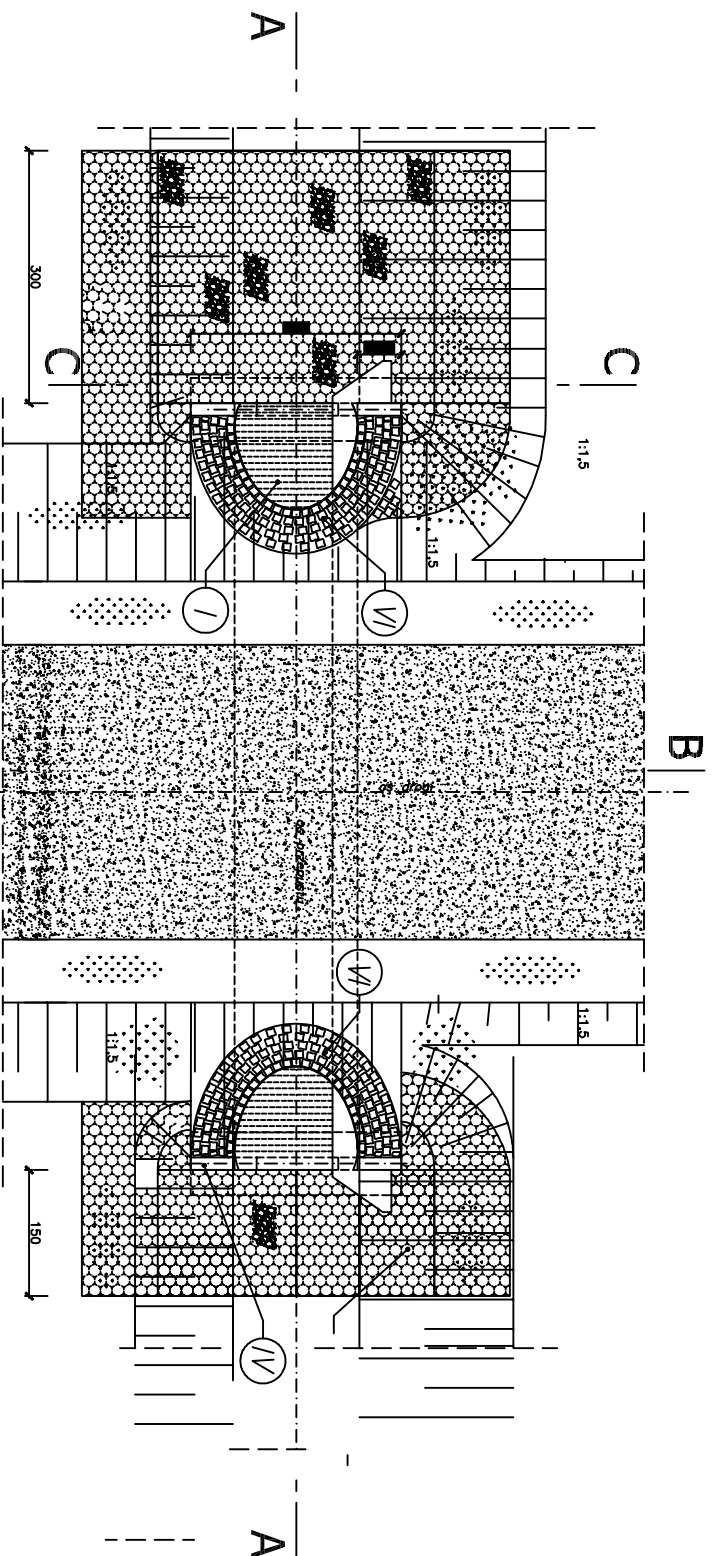


C - C
1:50

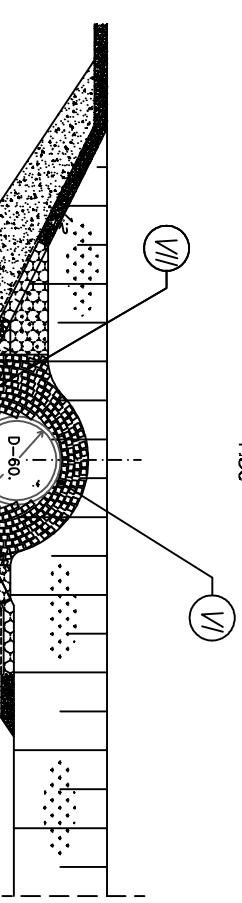

LEGENDA:

- I - Rurociąg z rur PEHD
- II - Podsyпка piaskowa gr. 5,0cm, na wyprofilowanej ławie z pospółki
- III - Ława fundamentowa z pospółki
- IV - Fundament betonowy (nie dot przepustów pod zjazdami)
- V - Piasek zagęszczany warstwami gr. max 30 cm
- VI - Kolierz obwodowy z bruku na zaprawie betonowej
- VII - Umocnienie skarpy nasypu brukiem

 BIPOLIS Sp. z o.o.		BIURO STUDIÓW I PROJEKTÓW LŚNICZYM 90-508 Łódź ul. Górska 112		Data 2023 r.	
Temat: PW budowy drogi leśnej pozarowej		Droga leśna nr 1 o długości 4 815,45 mb w km 0+000,00 +4+815,45 Obiekt: działki nr 3042/2,3027/1,3041/1,3028/1,3025/1,3024/1,3009/1, 3008/1,3007/1,3006/3,3005/1,3003/1,3041/1 0011 Lpnrk044111_2 Gmina Wierzbica pow.Świecie		Skala 1:50	
Branża: Drogowa		Tytuł rysunku: Szczegóły przepustu		Nr rys. 2.10	
Autor projektu: mgr inż. Jan Moren		Inż. bud. nr 298/89/WZ		Podpis	