


Rysunki techniczne fundamentu dla montażu pompy ciepła

skala 1:50

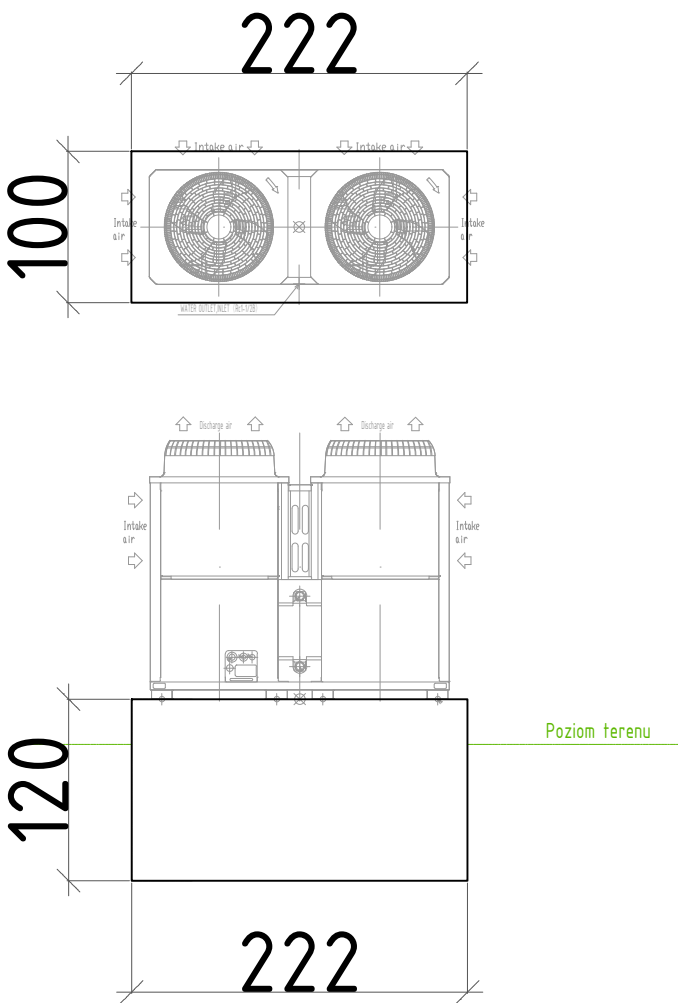

Obiekt Lokalizacja	BUDYNEK ZIELONA SZKOŁA nr inw. 107/251, Woziwoda 6, 89-504 Legbąd działka 8093/1, obręb Kłoczek, Gmina Tuchola		
Nazwa rysunku	Rysunki techniczne fundamentu dla montażu pompy ciepła		
Data		01.01.2026 r.	
Nr rysunku		S-4	
Skala		1:50	
Branża		SANITARNA	
Projektant br.Konstr	mgr inż. Jan Schulz upr. nr POM/0295/PBS/16 (w spec. instalacyjnej w zakresie sieci, instalacji i urządzeń ciepłych, wentylacyjnych, gazowych, wodociągowych i kanalizacyjnych do projektowania bez ograniczeń)		
	Nr strony		