


Rysunki techniczne pompy ciepła

skala 1:50

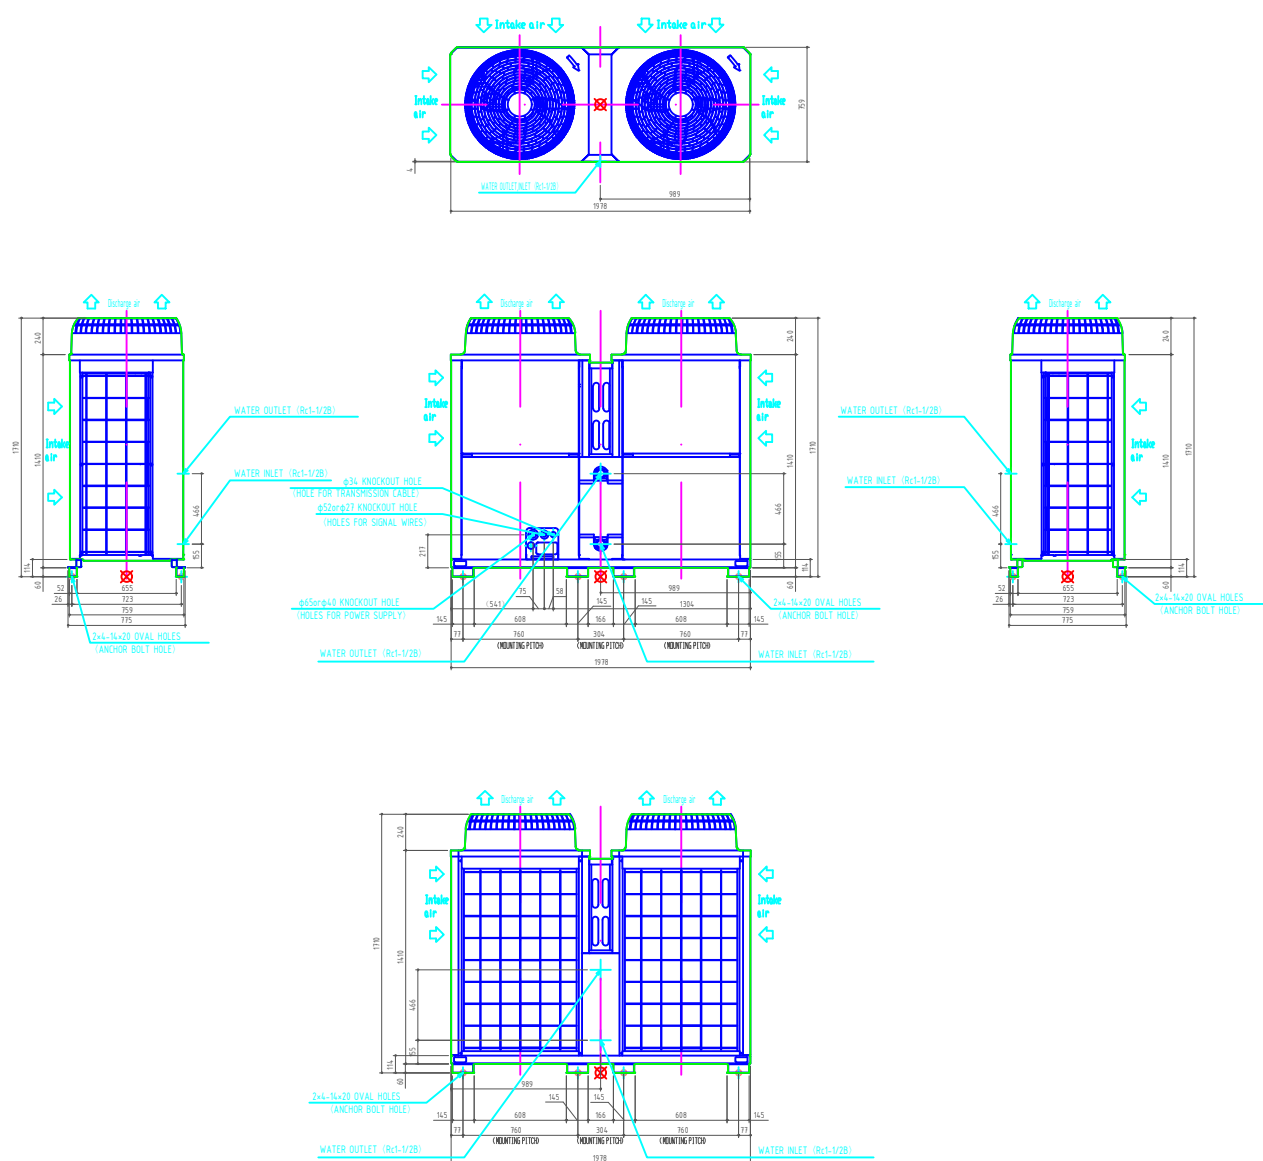

Obiekt Lokalizacja	BUDYNEK ZIELONA SZKOŁA nr inw. 107/251, Woziwoda 6, 89-504 Legbąd działka 8093/1, obręb Kłoczek, Gmina Tuchola	
Nazwa rysunku	Rysunki techniczne pompy ciepła	
Data	01.01.2026 r.	
Nr rysunku	S-3	
Skala	1:50	
Branża	SANITARNA	
Projektant br.Sanitarna	mgr inż. Jan Schulz upr. nr POM/0295/PBS/16 (w spec. instalacyjnej w zakresie sieci, instalacji i urządzeń cieplnych, wentylacyjnych, gazowych, wodociagowych i kanalizacyjnych do projektowania bez ograniczeń)	
Sprawdzający projektant br.Sanitarna	mgr inż. Daniel Wiśniewski upr. nr KUP/0152/PWOS/13 (w spec. instalacyjnej w zakresie sieci, instalacji i urządzeń cieplnych, wentylacyjnych, gazowych, wodociagowych i kanalizacyjnych do projektowania bez ograniczeń)	
Nr strony		