

KATASTER  
PARCELNÉ ČÍSLA  
DRUH POVRCHU  
VZDIALENOSŤ ŠACHIET  
OZNAČENIE ŠACHIET

## SMEROVÉ POMERY

MIERKA 1:200/100

stoka "A"  
14.08.2025

HLBKA VÝKOPU

KÓTA VÝKOPU

HLBKA DNA POTRUBIA

## KÓTA DNA POTRUBIA


KÓTA PÔVODNÉHO TERÉNU

### POROVNÁVACIA ROVINA

STANIČENIE [km/m]


PROFIL[mm]–MATERIÁL–DLŽKA[m] DN1  
SKLON[promile]–DLŽKA[m]  
ULOŽENIE POTRUBIA  
KAPACITNÝ PRIETOK[l/s]–RÝCHLOSŤ[m/s]  
SKUTOČNÝ PRIETOK[l/s]–RÝCHLOSŤ[m/s]

Kremnica					
		779	2300/3	739	
Asfaltová cesta	Rastlý terén	Rastlý terén	Koryto potoka	Rastlý terén	
4.50	13.00	2.50	20,50		
JŠ	KŠ1	CS		KS2	

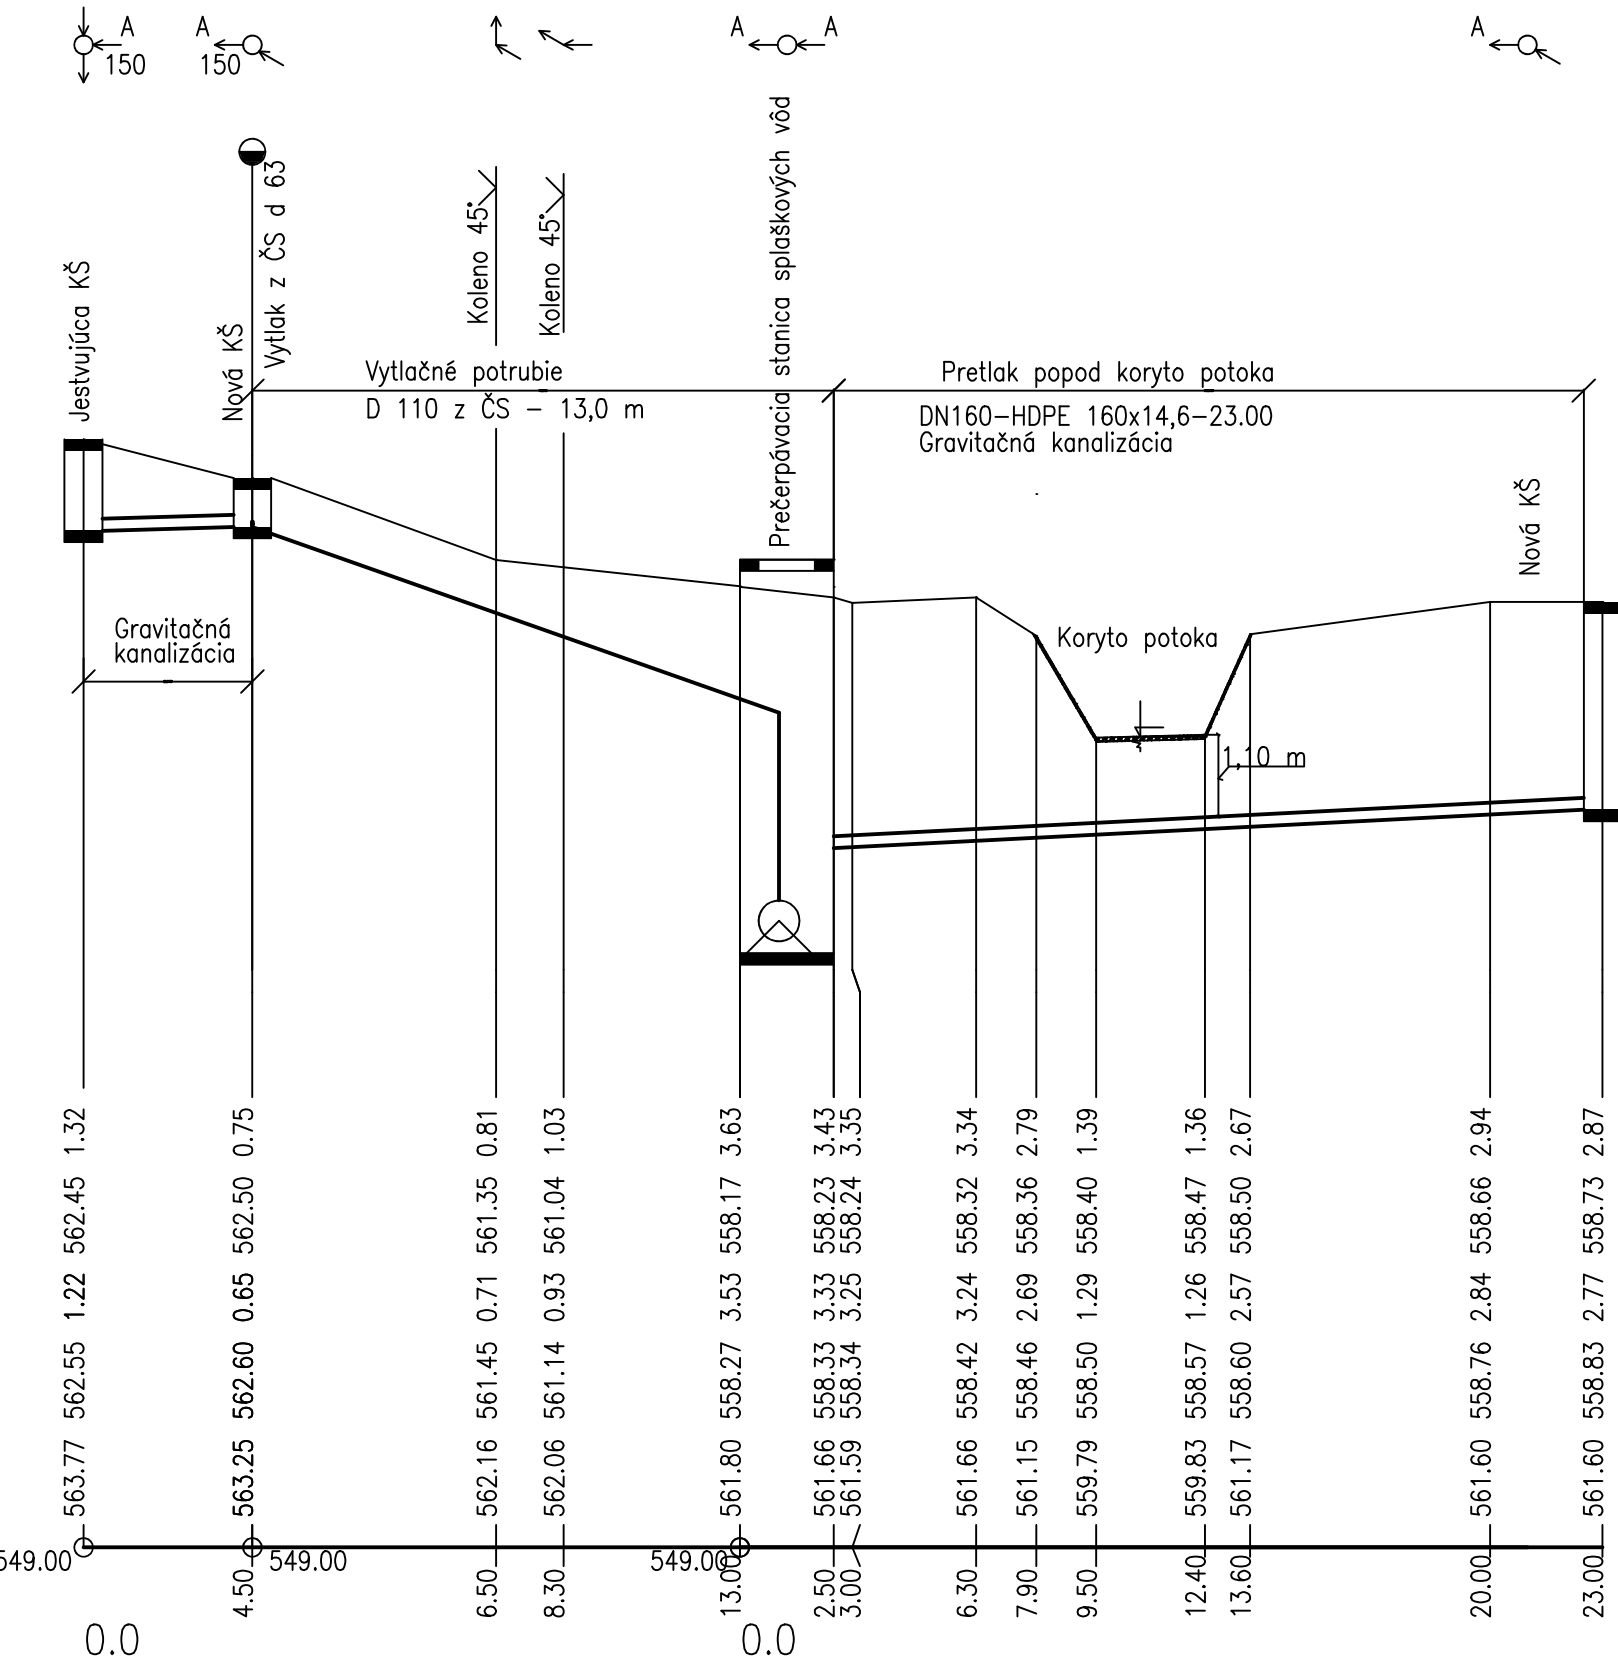


(SN10)–4.50	HDPE110x6,6mm, SDR 17/PE100–13.00	DN160–HDPE d 160–23.00
11.1–4.50	176.2–13.00	24.3–23.00
pieskové lôžko 100mm		pieskové lôžko 100mm
26.2–1.30		39.4–1.96
5.0–1.02		3.0–1.18

# SCHEMA VYTL. POTRUBIA

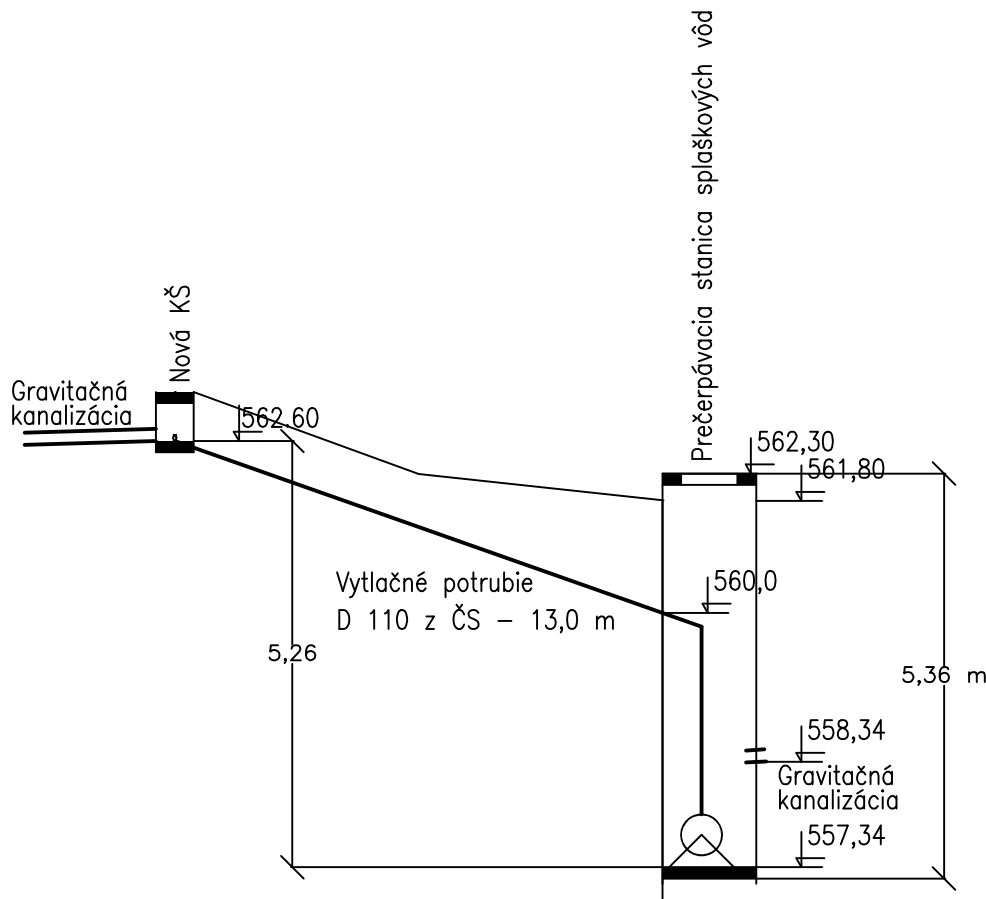

REVÍZIA	DÁTUM	POPIS
0C		
0B		
0A		
00	11.2025	PRVÉ VYDANIE DSP

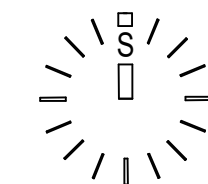

PEČIATKA

TENTO VÝKRES JE V ZMYSLE AUTORSKÉHO ZÁKONA DUCHOVNÝM MAJETKOM PROJEKTOVEJ KANCELÁRIE  
ING. ARCH. JÁN DOLEŽAL AA SKA, GRÖSSLINGOVA 43, 811 09 BRATISLAVA A BEZ JEHO SOHLASU NIE JE  
DOVOLENÉ UROBIŤ Z NEHO KÓPIE, ROZNOŽIŤ ANI MENIŤ ALEBO UPRAVOVAŤ

 **ING. ARCH. JÁN DOLEJŠÍ**  
AUTORIZOVANÝ ARCHTEKT SČA  
GROSSLINGOVA 43, 811 09 BRATISLAVA

$\pm 0,000 \equiv \text{XXX},000 \text{ M.N.M.}$ , BALT PO VYROVNANÍ

GENERÁLNY PROJEKTANT TYP: ATOMSTUDIO S.R.O., BELEHRADSKÁ 71, 831 04 BRATISLAVA				 ING. ARCH. JAN DOLEJŠÍ AUTORIZOVANÝ ARCHITEKT SKA GROSSLINGOVA 43, 811 09 BRATISLAVA	
HL. PROJEKTANT	ZODP. PROJEKTANT	VYPRACOVAL	KONTROLOVAL	ZÁKAZ. ČÍSLO 010/2024	
ING. ARCH. DOLEJŠÍ					
INVESTOR: NÁRODNÁ BANKA SLOVENSKA, IMRICH A KARVAŠA 1, 813 25 BRATISLAVA				ARCHÍV. ČÍSLO	
AKCIA: TYP NBS KREMENICA  CESTNÉ NÁPOJENIE A PRÍPOJKY IS				STUPEŇ PD DSP	
				DÁTUM 11/25	
VYHOTOVIL:				MF Projekt s.r.o. Mlynarovičova 11, tel. 0903/846 186 851 03 BRATISLAVA E-mail: matej.fogmeg @ gmail.com	
HL. PROJEKTANT	ZODP. PROJEKTANT	VYPRACOVAL	KONTROLOVAL		
ING. ARCH. DOLEJŠÍ	ING. M. FOGMEG				
STAVEBNÝ OBJEKT: SO 03 PRÍPOJKA SPLAŠKOVEJ KANALIZÁCIE					
ČASŤ/PROFESIA: Vonkajšie rozvody kanalizácie				Č VÝKRESU REVIZIA	
OBSAH VÝKRESU: VYTLAČNE POTRUBIE Z ČS				FORMÁT 4 A4	
				MIERKA 1:200/100	
				07 00	