
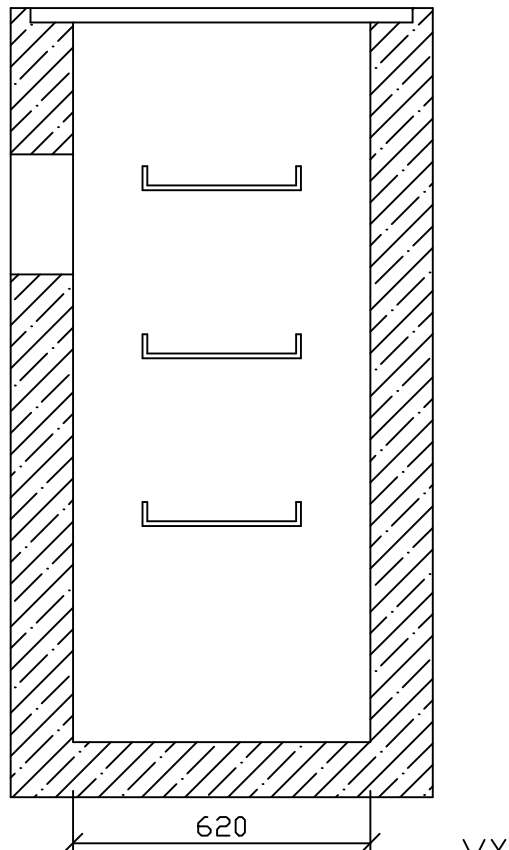
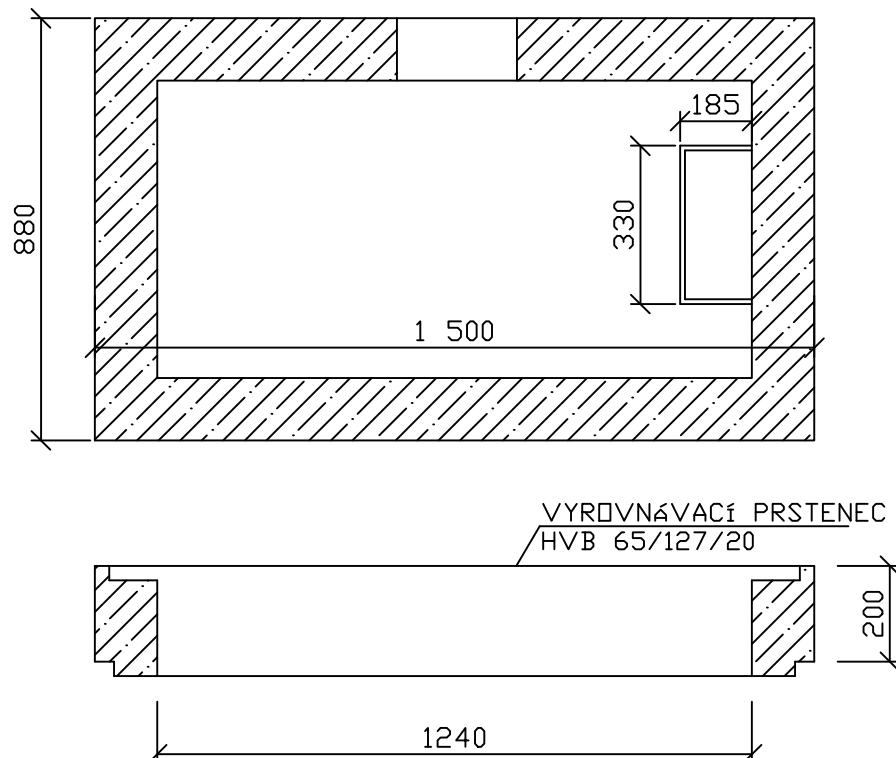
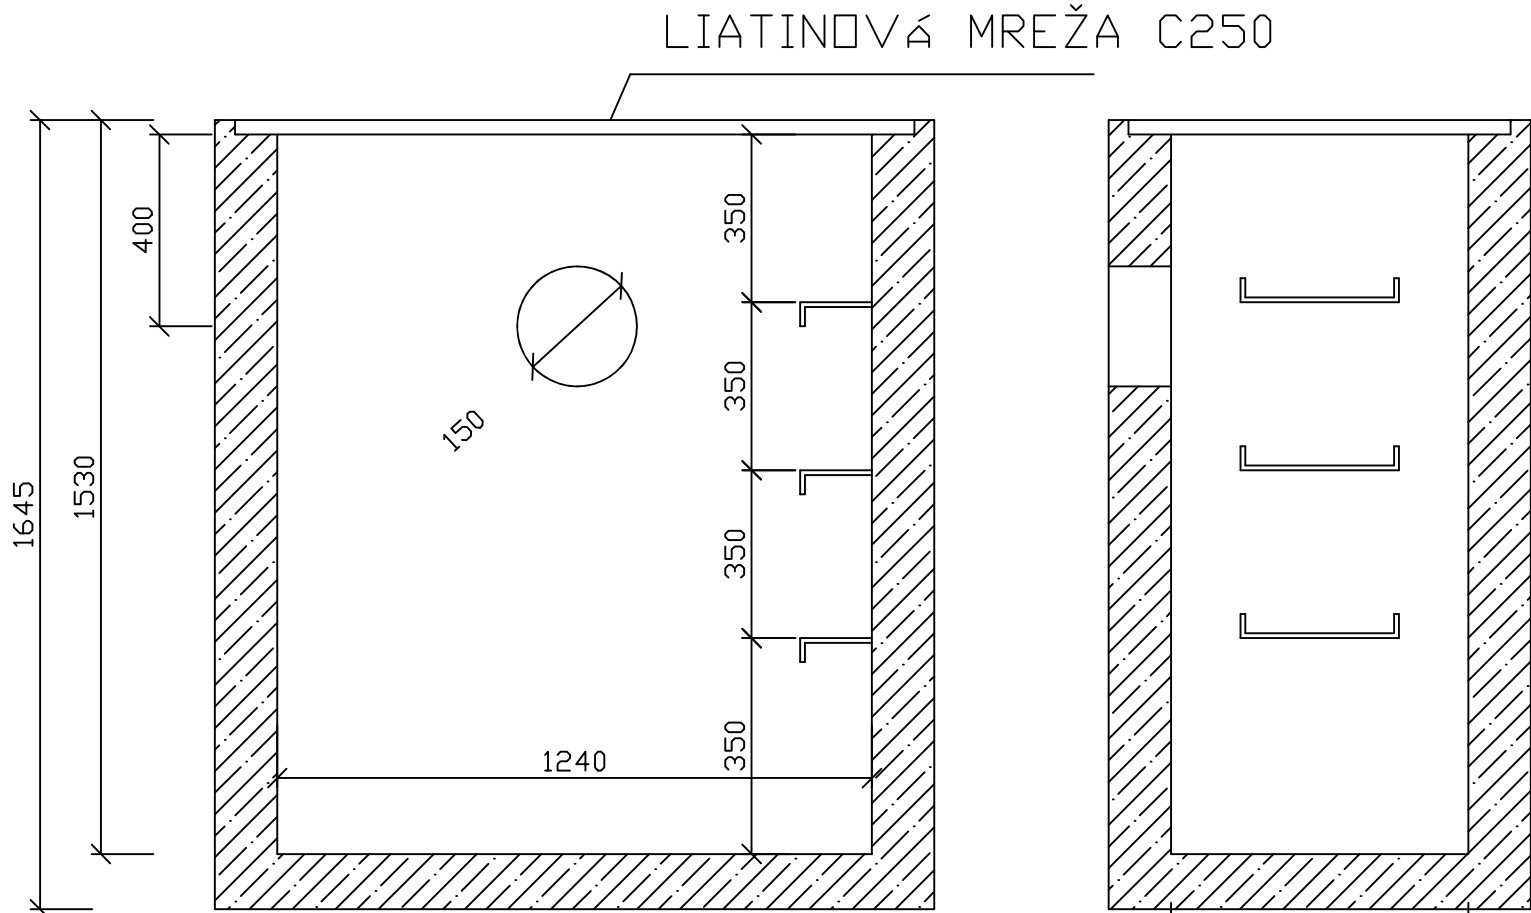


Jednodielný vpust BGZ-S 200 HORSKÁ VPUSŤ HVB 65/127/150
zo sťačacej plochy

Vpust BG-Bodový
jednodielný NW 200
s presuvkou DN 150

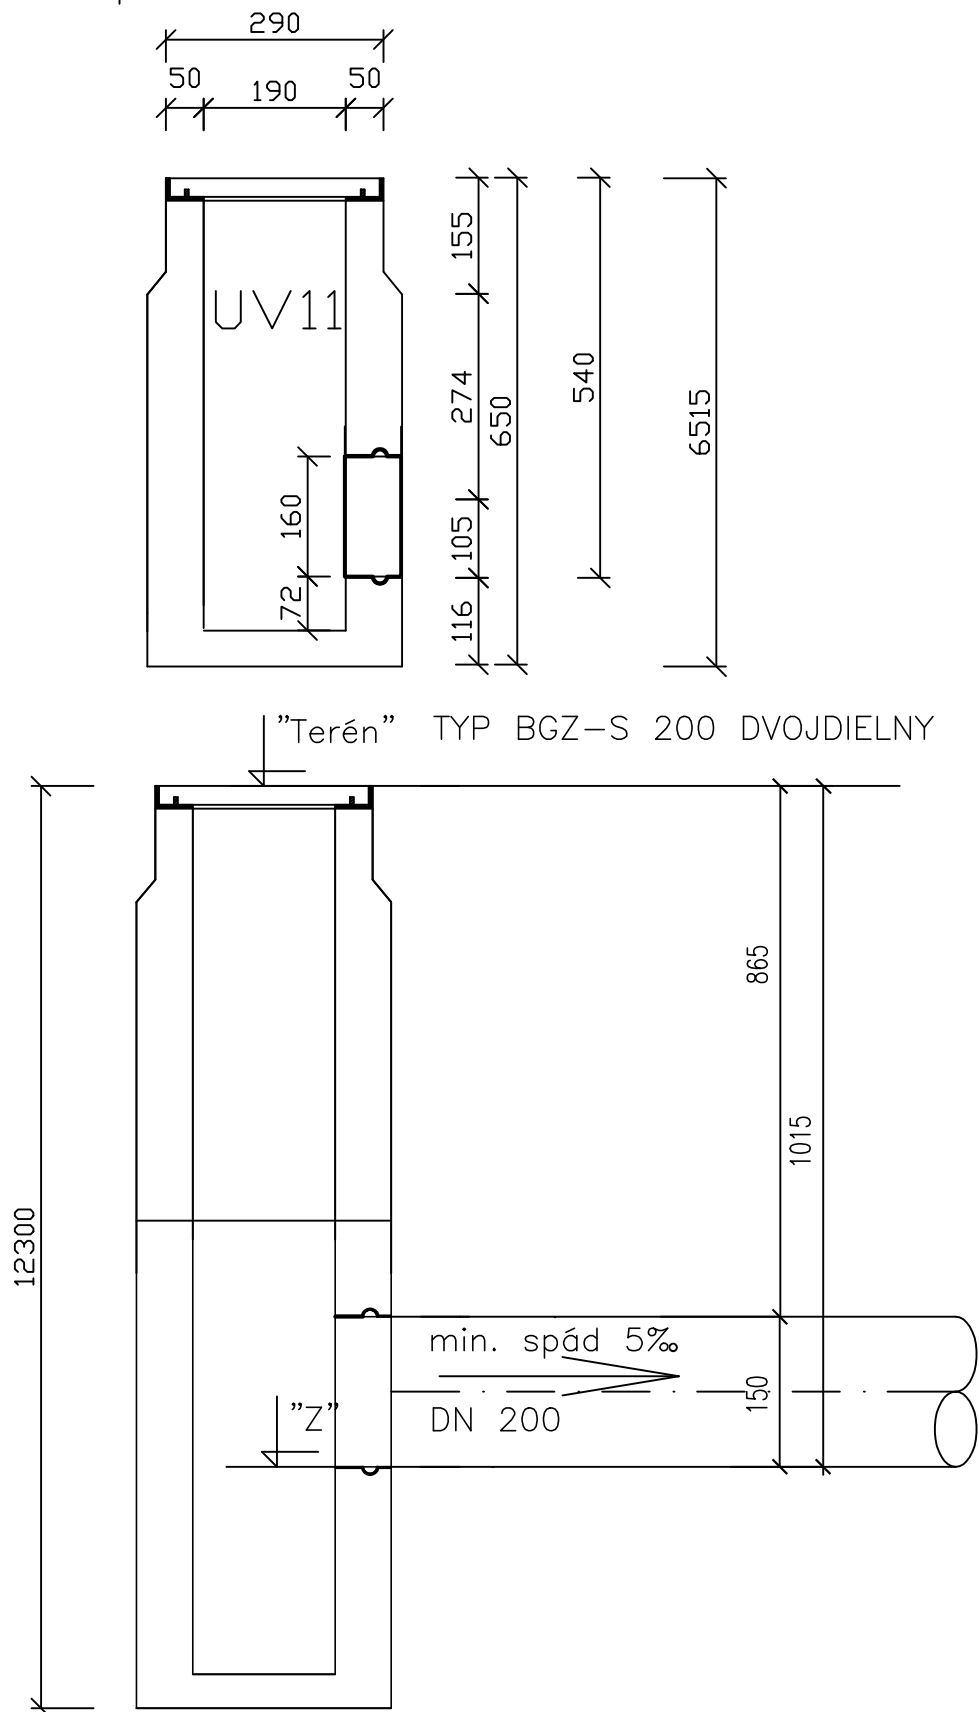

VYROVNÁVACÍ PRSTENEC
HVB 65/127/20

SCHÉMA NAPOJENIA
DO KAN. ŠACHTY


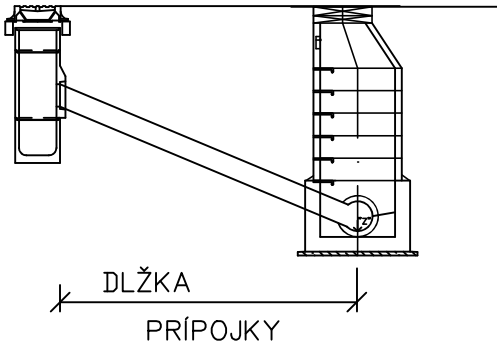



SCHÉMA NAPOJENIA
DO KANALIZÁCIE

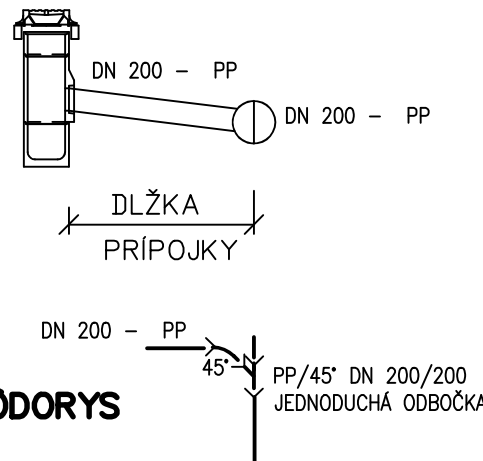

Uličné vpuste BGZ

STOKA	Č. VPUSTE	MATERIAL POT	DN POTRUBIA	KÓTA MREŽE "T"	KÓTA ODTOKU "Z"	KÓTA ZAUSTENIA	Dĺžka prípojky (m)	Sklon spád (%)	Rošt liatinový	Spodný diel	BGZ-S 200	Poznámka
B	UV1	PVC	150	595,79	594,77	594,35	3,50	12	1	1	1	Hĺbka odtoku=1,02m
B	UV2	PVC	150	594,73	593,71	593,39	3,00	11	1	1	1	Hĺbka odtoku=1,02m
B	UV3	PVC	150	594,32	593,30	592,93	3,00	12	1	1	1	Hĺbka odtoku=1,02m
B	UV4	PVC	150	593,67	592,65	592,24	13,50	3	1	1	1	Hĺbka odtoku=1,02m
B	UV5	PVC	150	593,45	592,43	591,75	4,00	17	1	1	1	Hĺbka odtoku=1,02m
B	UV6	PVC	150	591,63	590,61	590,50	3,00	4	1	1	1	Hĺbka odtoku=1,02m
B	UV7	PVC	150	589,70	588,68	588,29	3,00	13	1	1	1	Hĺbka odtoku=1,02m
							spolu	33,00	7	7	7	

REVÍZIA	DÁTUM	POPIS
OC		
OB		
OA		
00	11.2025	PRVÉ VYDANIE DSP

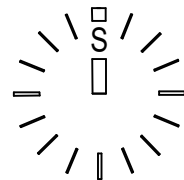

PEČIATKA

TENTO VÝKRES JE V ZMYSLE AUTORSKÉHO ZÁKONA DUCHOVNÝM MAJETKOM PROJEKTOVEJ KANCELÁRIE
ING. ARCH. JÁN DOLEJŠÍ AA SKA, GROSSLINGOVÁ 43, 811 09 BRATISLAVA A BEZ JEHO SÚHLASU NIE JE
DOVOLENÉ UROBIŤ Z NEHO KÓPIE, ROZMNOŽOVAŤ ANI MENIŤ ALEBO UPRAVOVAŤ

±0,000 ≡ XXX,000 M.N.M, BALT PO VYROVNANÍ

GENERÁLNY PROJEKTANT TYP: ATOMSTUDIO S.R.O., BELEHRADSKÁ 71, 831 04 BRATISLAVA				ING. ARCH. JÁN DOLEJŠÍ AUTORIZOVANÝ ARCHITEKT SKA GROSSLINGOVÁ 43, 811 09 BRATISLAVA	
HL.PROJEKTANT	ZODP.PROJEKTANT	VYPRACOVAL	KONTROLOVAL	ZÁKAZ.ČÍSLO 010/2024	
ING.ARCH.DOLEJŠÍ				ARCHÍV.ČÍSLO	
INVESTOR: NÁRODNÁ BANKA SLOVENSKA, IMRICH KARVAŠA 1, 813 25 BRATISLAVA				STUPEŇ PD DSP	
AKCIA: TYP NBS KREMENICA				DÁTUM 11/25	
VYHOTOVIL:				CESTNÉ NAPOJENIE A PRÍPOJKY IS	
HL.PROJEKTANT	ZODP.PROJEKTANT	VYPRACOVAL	KONTROLOVAL	MF Projekt s.r.o. Mlynská ulica 11, tel. 0903/846 186 851 03 BRATISLAVA E-mail: matej.fogmeg@gmail.com	
ING.ARCH.DOLEJŠÍ				STAVEBNÝ OBJEKT: SO 04 AREÁLOVÁ KANALIZÁCIA DAŽDOVÁ	
ČASŤ/PROFESIA: Vonkajšie rozvody kanalizácie				Č VÝKRESU REVÍZIA	
OBSAH VÝKRESU:				FORMÁT 4 A4	
Uličné vpusty				MIERKA -	
UMIESTNENIE A NÁZOV SÚBORU:				22 00	